

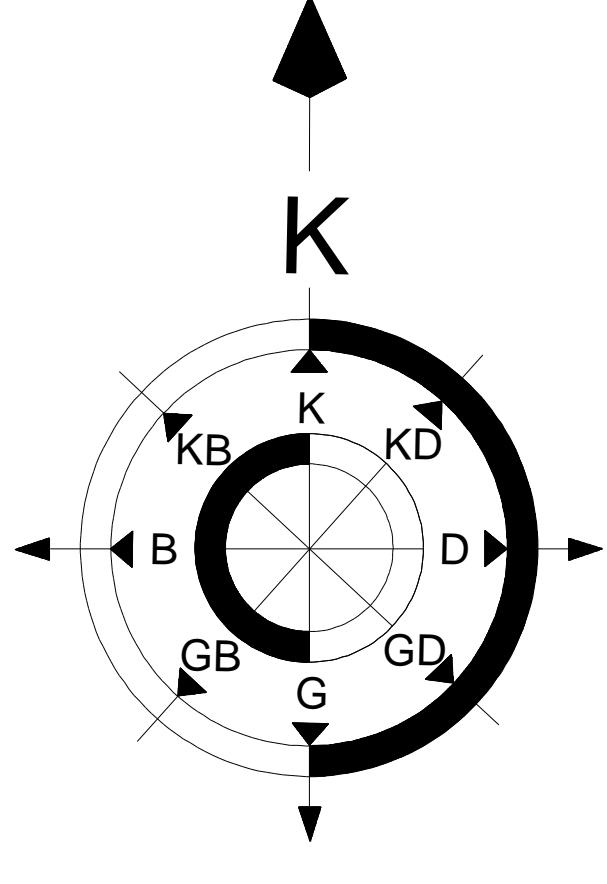


EDİRNE 3. KISIM A.T. VE T.İ.G.H. PROJESİ MAHMUTKÖY KÖYÜ 3.ASKI PARSELASYON PLANI HARİTASI

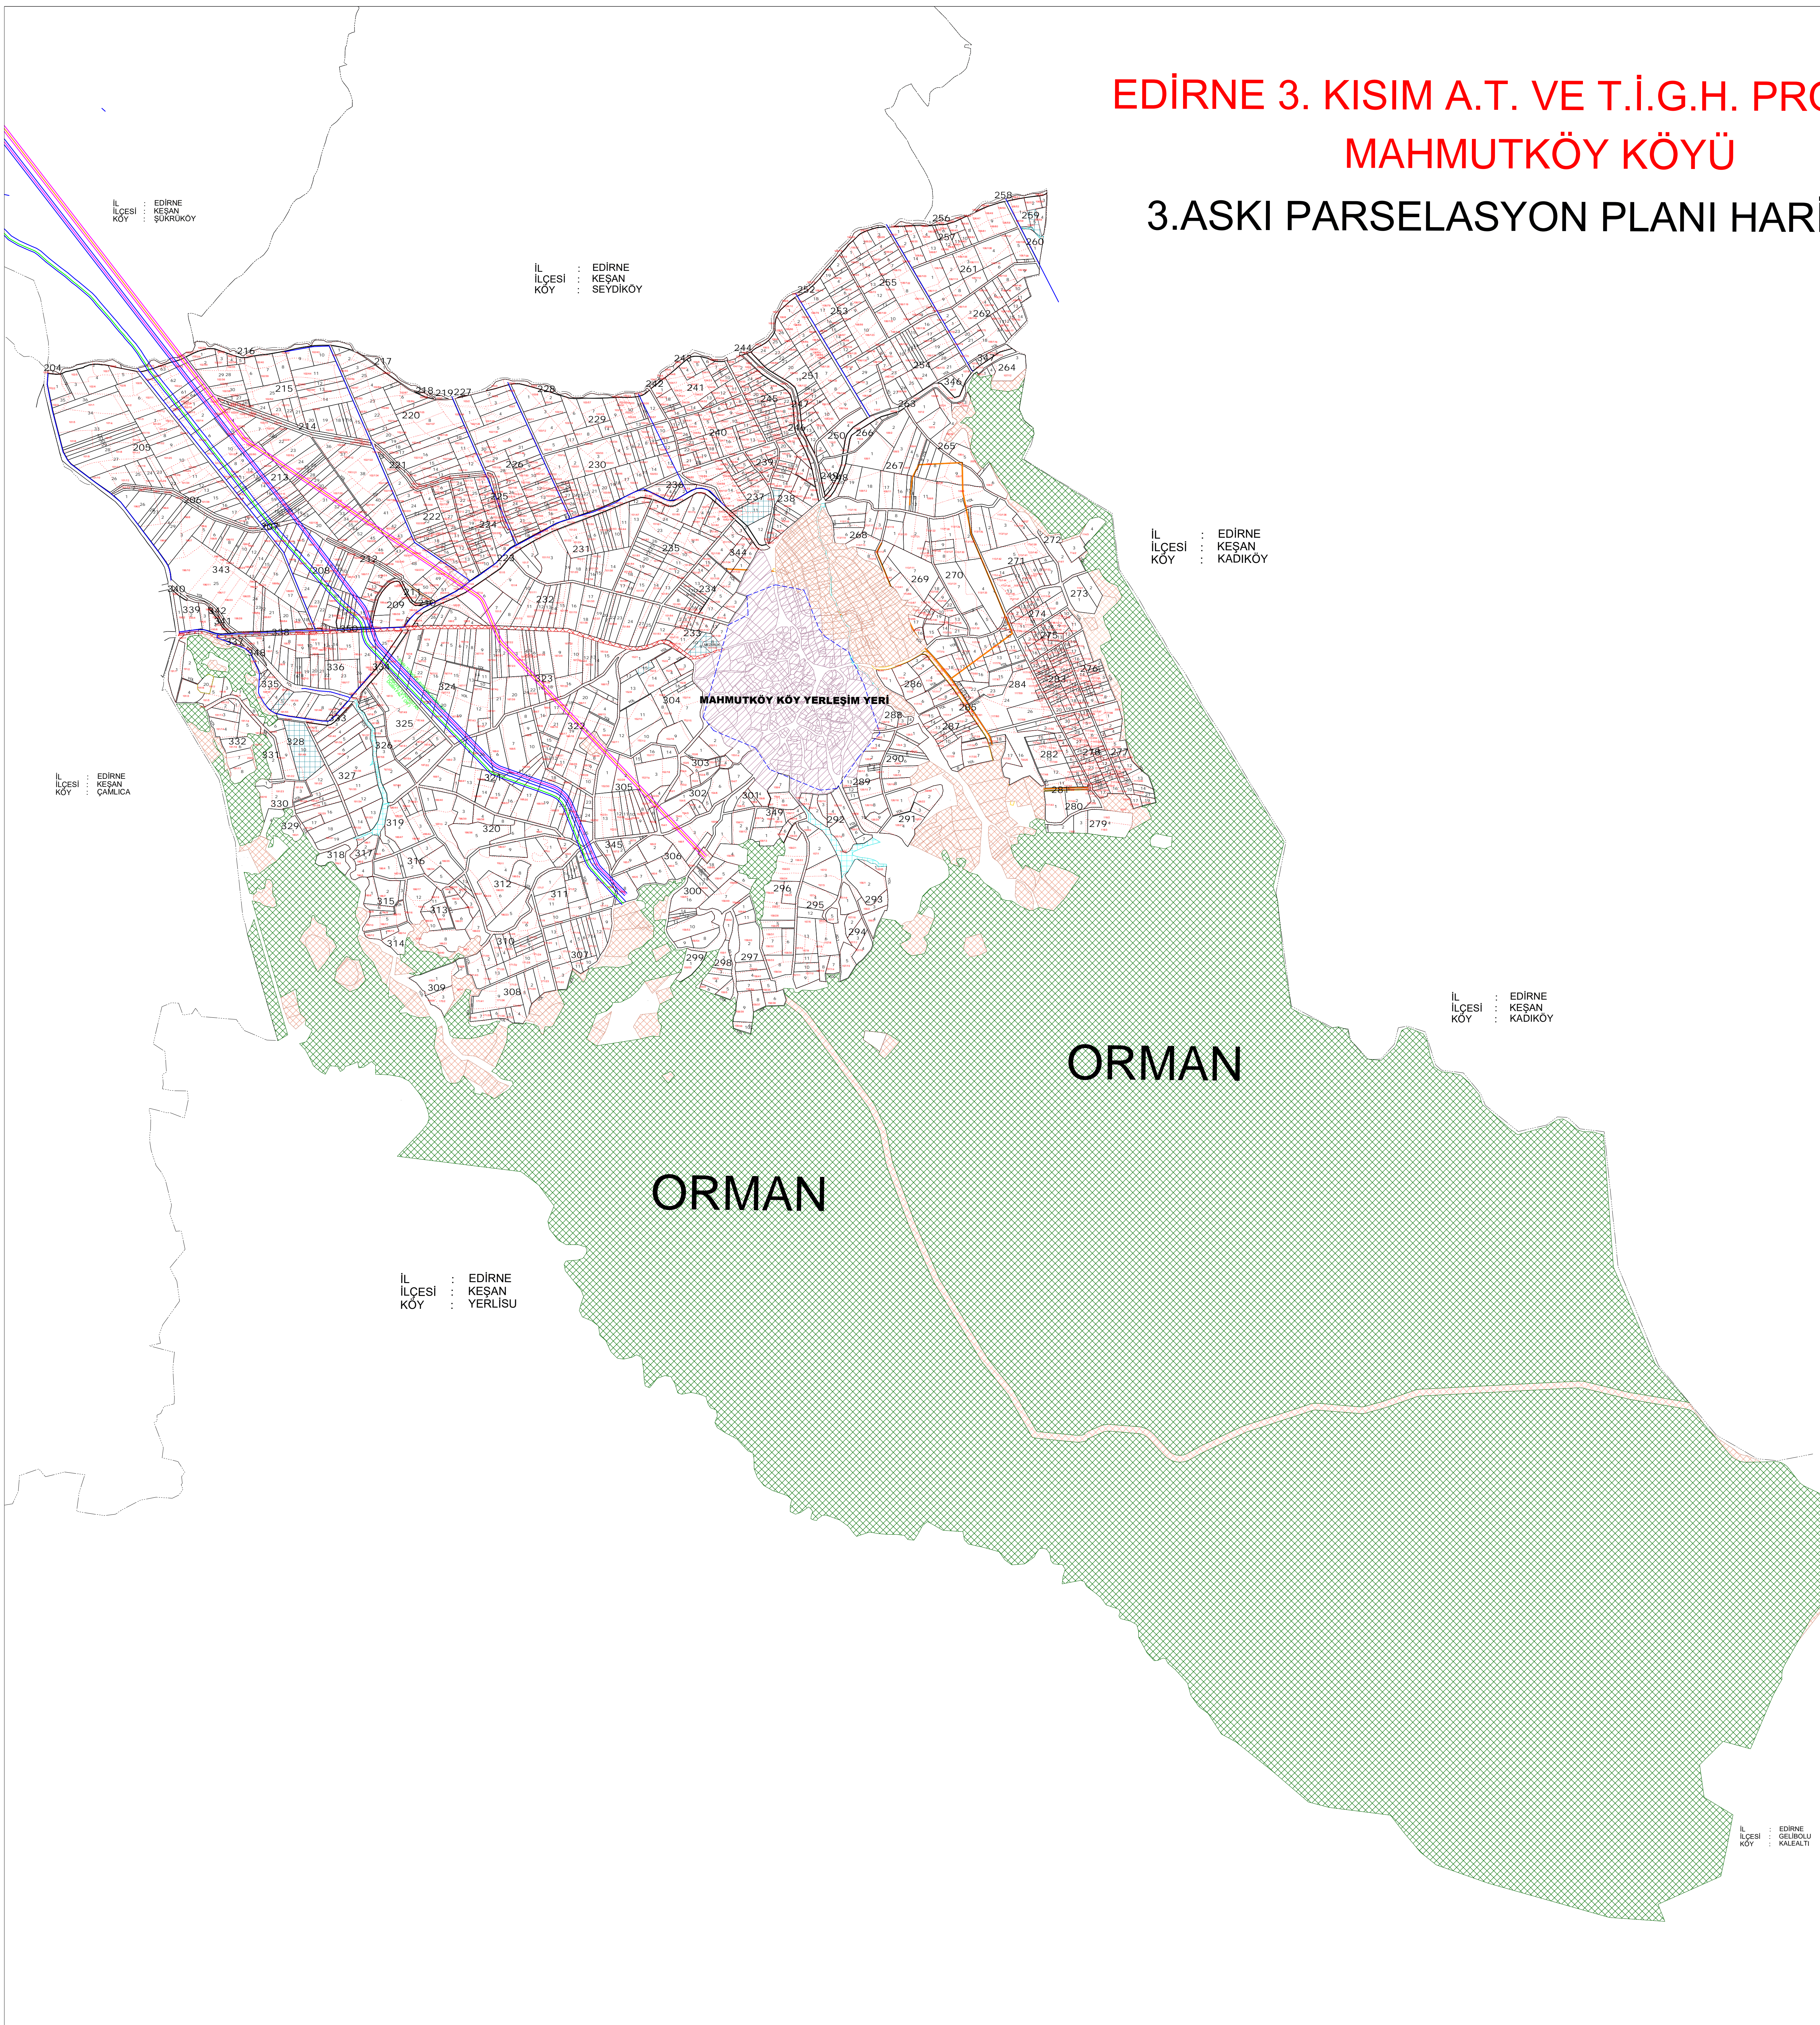

1/10000

LEJANT	
	KADASTRO
	KADASTRO NO
	PARSEL ALAN
	PARSEL NO
	BLOK
	BLOK NO
	KÖY GELİŞİM SINIRI
	ASFALT YOL
	ORMAN
	DERE
	KÖY TÜZEL
	SULAMA
	UYGULAMA DIŞI PARSEL
	KÖY İÇİ
	TANAP PETROL BORU HATTI

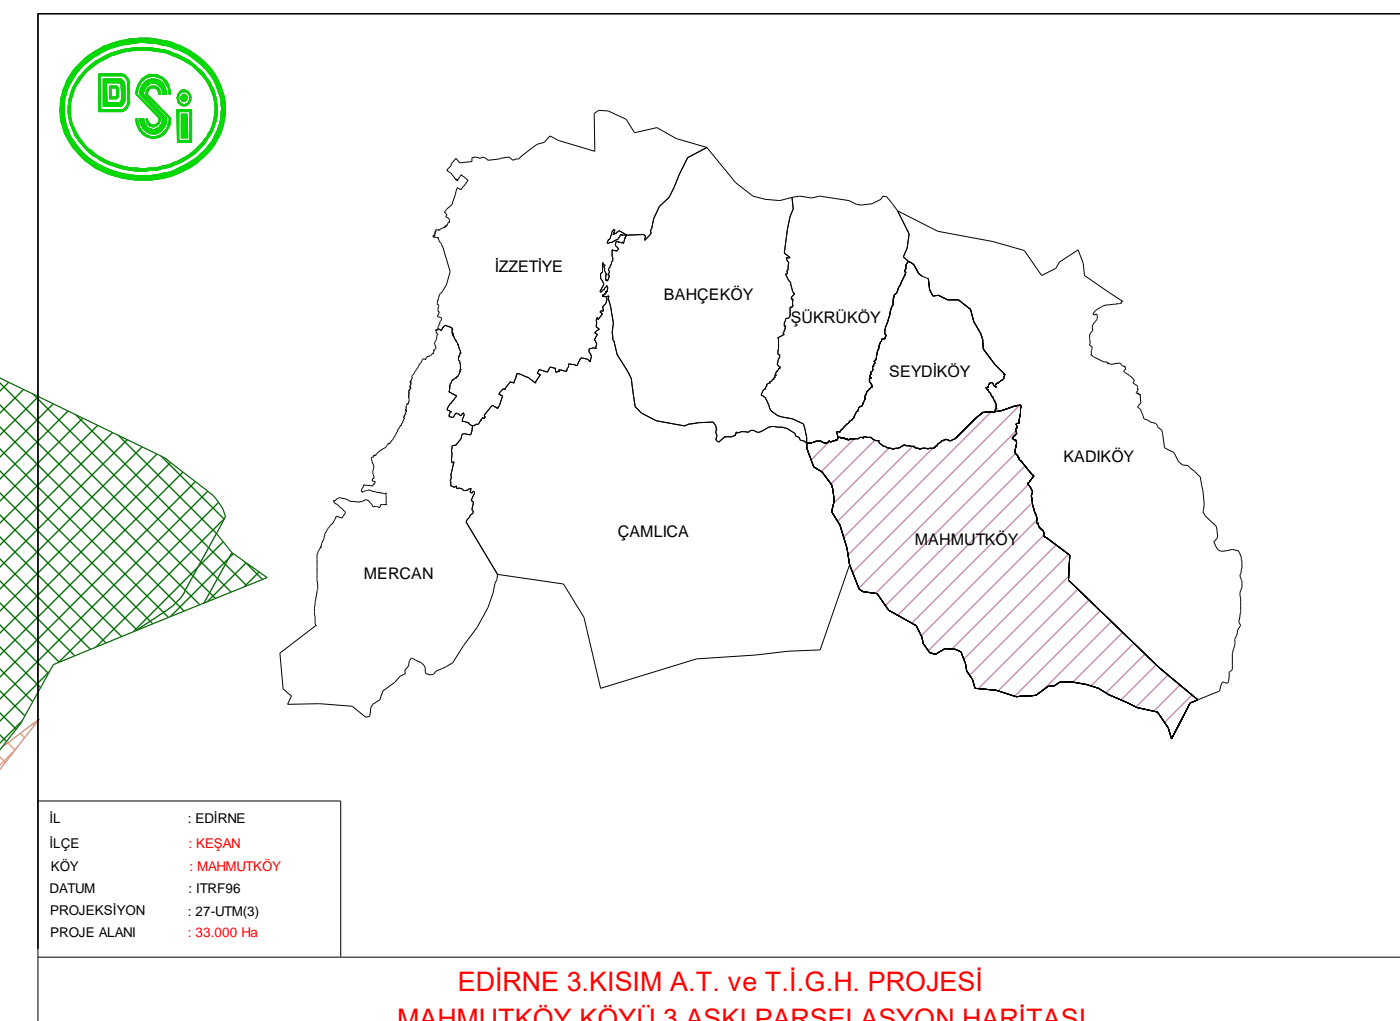

İL : EDİRNE
İLÇESİ : KEŞAN
KÖY : YERLİSU

İL : EDİRNE
İLÇESİ : KEŞAN
KÖY : KADIKÖY

İL : EDİRNE
İLÇESİ : GELİBOLU
KÖY : KALEALTI