EDİRNE ÇAKMAK 4. KISIM A.T. VE TİGH PROJESİ
MURADİYE CAMİİ MAHALLESİ
3.ASKI PARSELASYON PLANI HARİTASI

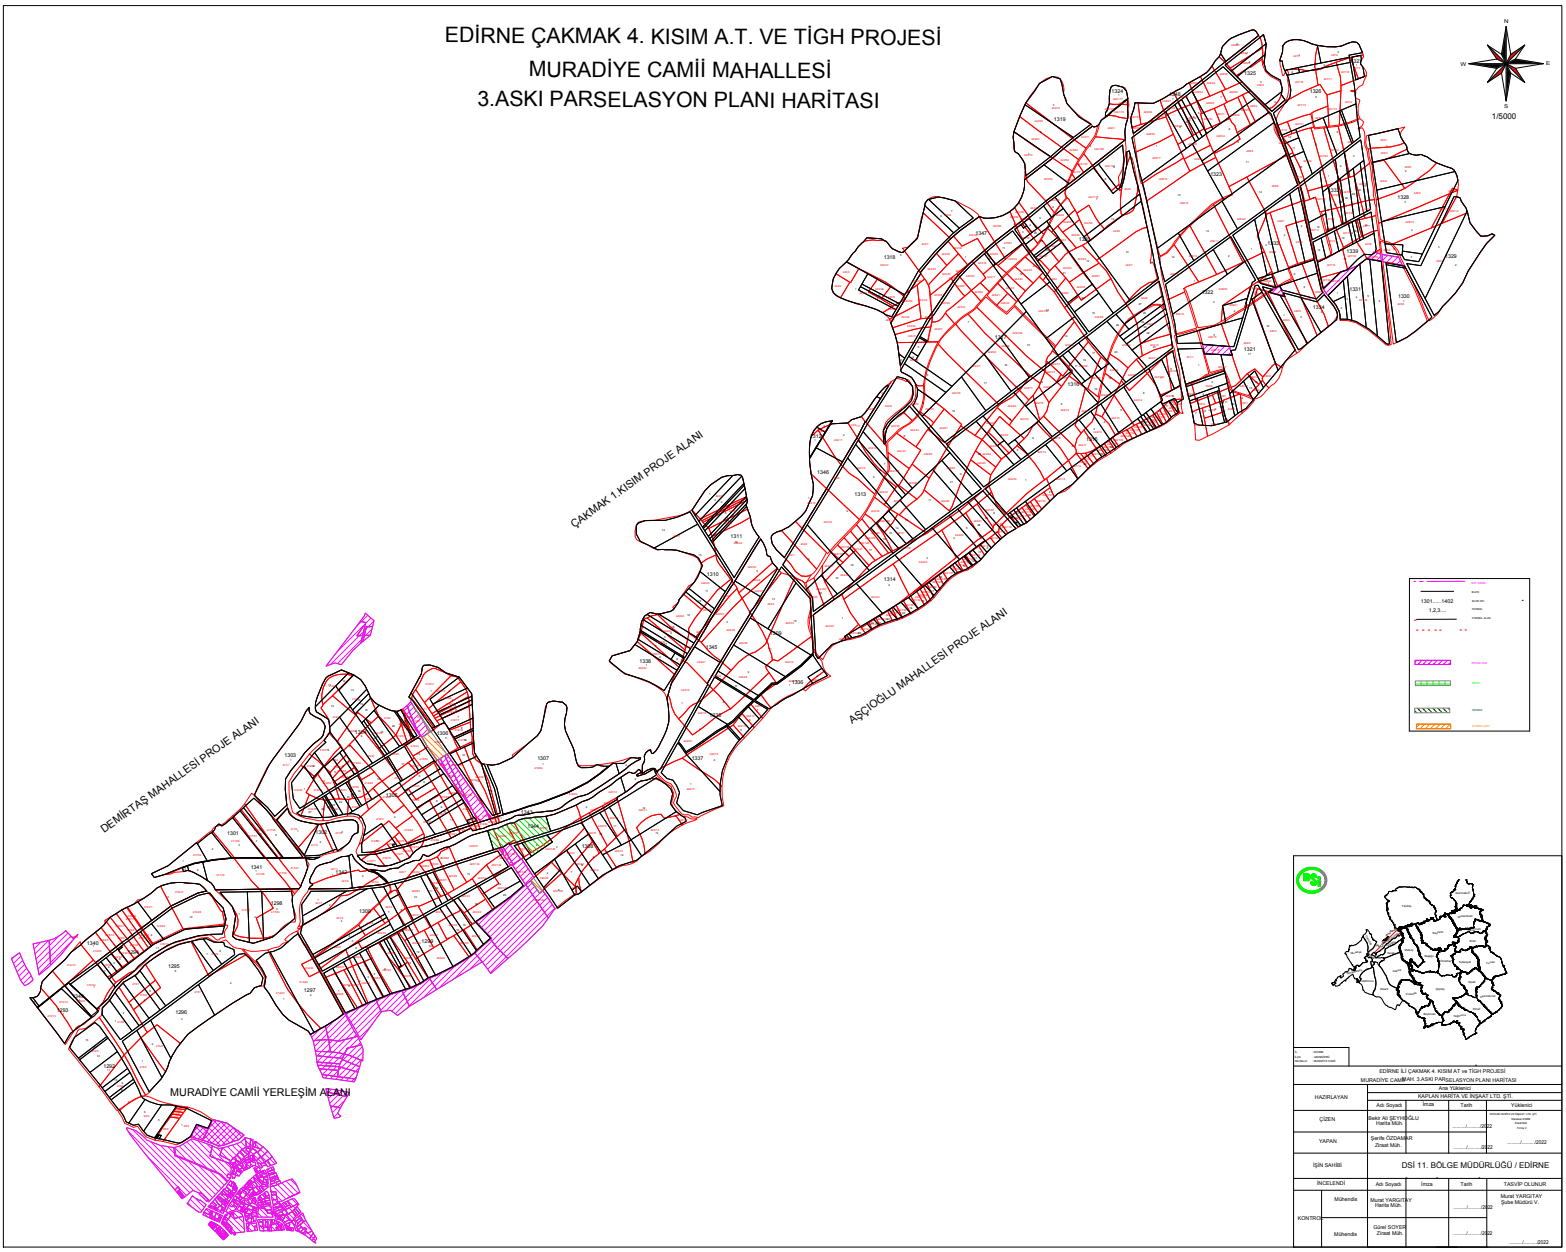

EDİRNE İLİ ÇAKMAK 4. KISIM AT ve TİGH PROJESİ
MURADİYE CAMİİ MAH. 3.ASKI PARSELASYON PLANI HARİTASI

HAZIRLAYAN	Ana Yüklenici			
	KAPLAN HARİTA VE İNŞAAT LTD. ŞTİ.			
	Adı Soyadı	İmza	Tarih	Yüklenici
ÇİZEN	Bekir Ali ŞEYHİOĞLU Harita Müh.		...../...../2022	KAPLAN HARİTA VE İNŞAAT LTD. ŞTİ. Hamdan Kahlı Mahallesi Yüksel Sokak Kırıkkale
YAPAN	Şerife ÖZDAMAR Ziraat Müh.		...../...../2022	...../...../2022
İŞİN SAHİBİ	DSİ 11. BÖLGE MÜDÜRLÜĞÜ / EDİRNE			
İNCELENDİ	Adı Soyadı	İmza	Tarih	TASVİP OLUNUR
KONTROL Mühendis	Murat YARGITAY Harita Müh.		...../...../2022	Murat YARGITAY Şube Müdürü V.
KONTROL Mühendis	Güzel SOYER Ziraat Müh.		...../...../2022	...../...../2022