KIRKLARELİ 2. KISIM AT VE TİGH PROJESİ
OSMANCIK KÖYÜ 2. ASKI PARSELASYON HARİTASI

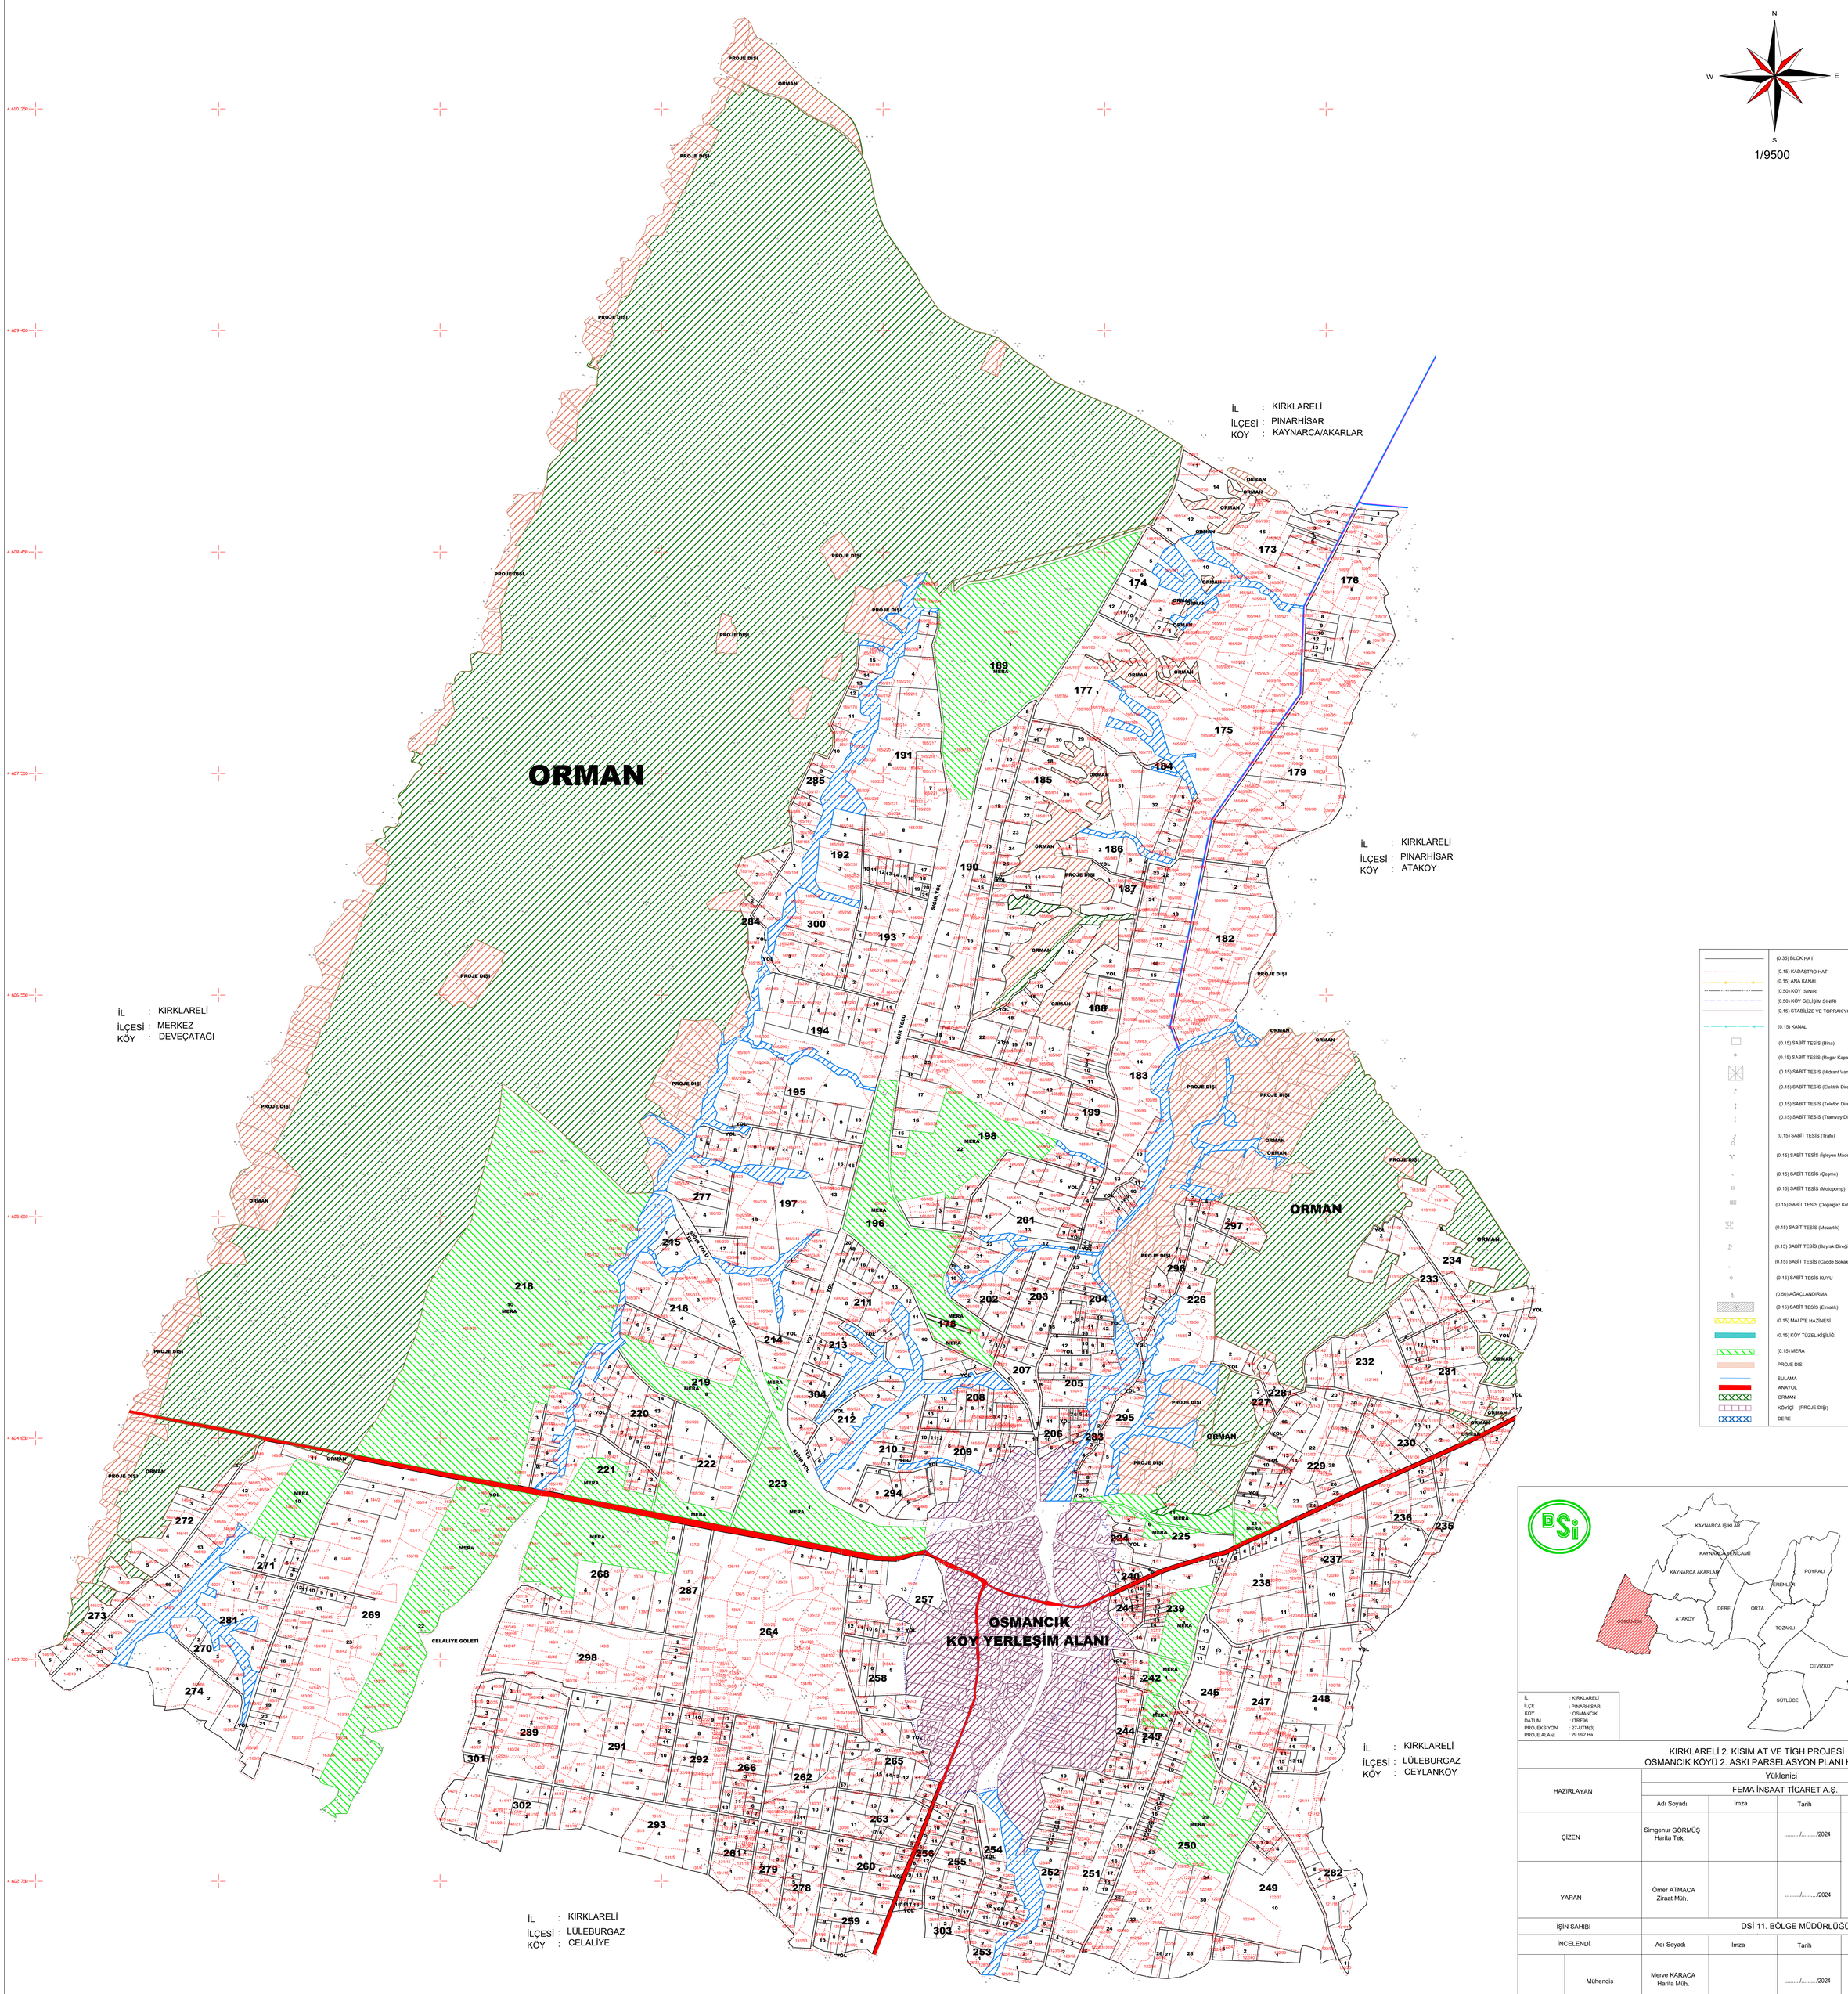

KIRKLARELİ 2. KISIM AT VE TİGH PROJESİ
OSMANCIK KÖYÜ 2. ASKI PARSELASYON PLANI HARİTASI

		Yüklenici			
HAZIRLAYAN		FEMA İNŞAAT TİCARET A.Ş.			
		Adı Soyadı	İmza	Tarih	Yüklenici
ÇİZEN		Simgenur GÖRMÜŞ Harita Tek.		...../...../2024	FEMA İNŞAAT TİCARET A.Ş. Koray YILMAZ Firma Yetkilisi
YAPAN		Ömer ATMACA Ziraat Müh.		...../...../2024	...../...../2024
İŞİN SAHİBİ		DSİ 11. BÖLGE MÜDÜRLÜĞÜ / EDİRNE			
İNCELENDİ		Adı Soyadı	İmza	Tarih	TASDİK OLUNUR
KONTROL	Mühendis	Merve KARACA Harita Müh.		...../...../2024	...../...../2024
	Mühendis	Anıl ALAY Ziraat Müh.		...../...../2024	
Tasvip	Şube Müdürü V.	Kadir CAN		...../...../2024	