KIRKLARELİ 2. KISIM AT VE TİGH PROJESİ
POYRALI KÖYÜ 1.ASKI PARSELASYON HARİTASI

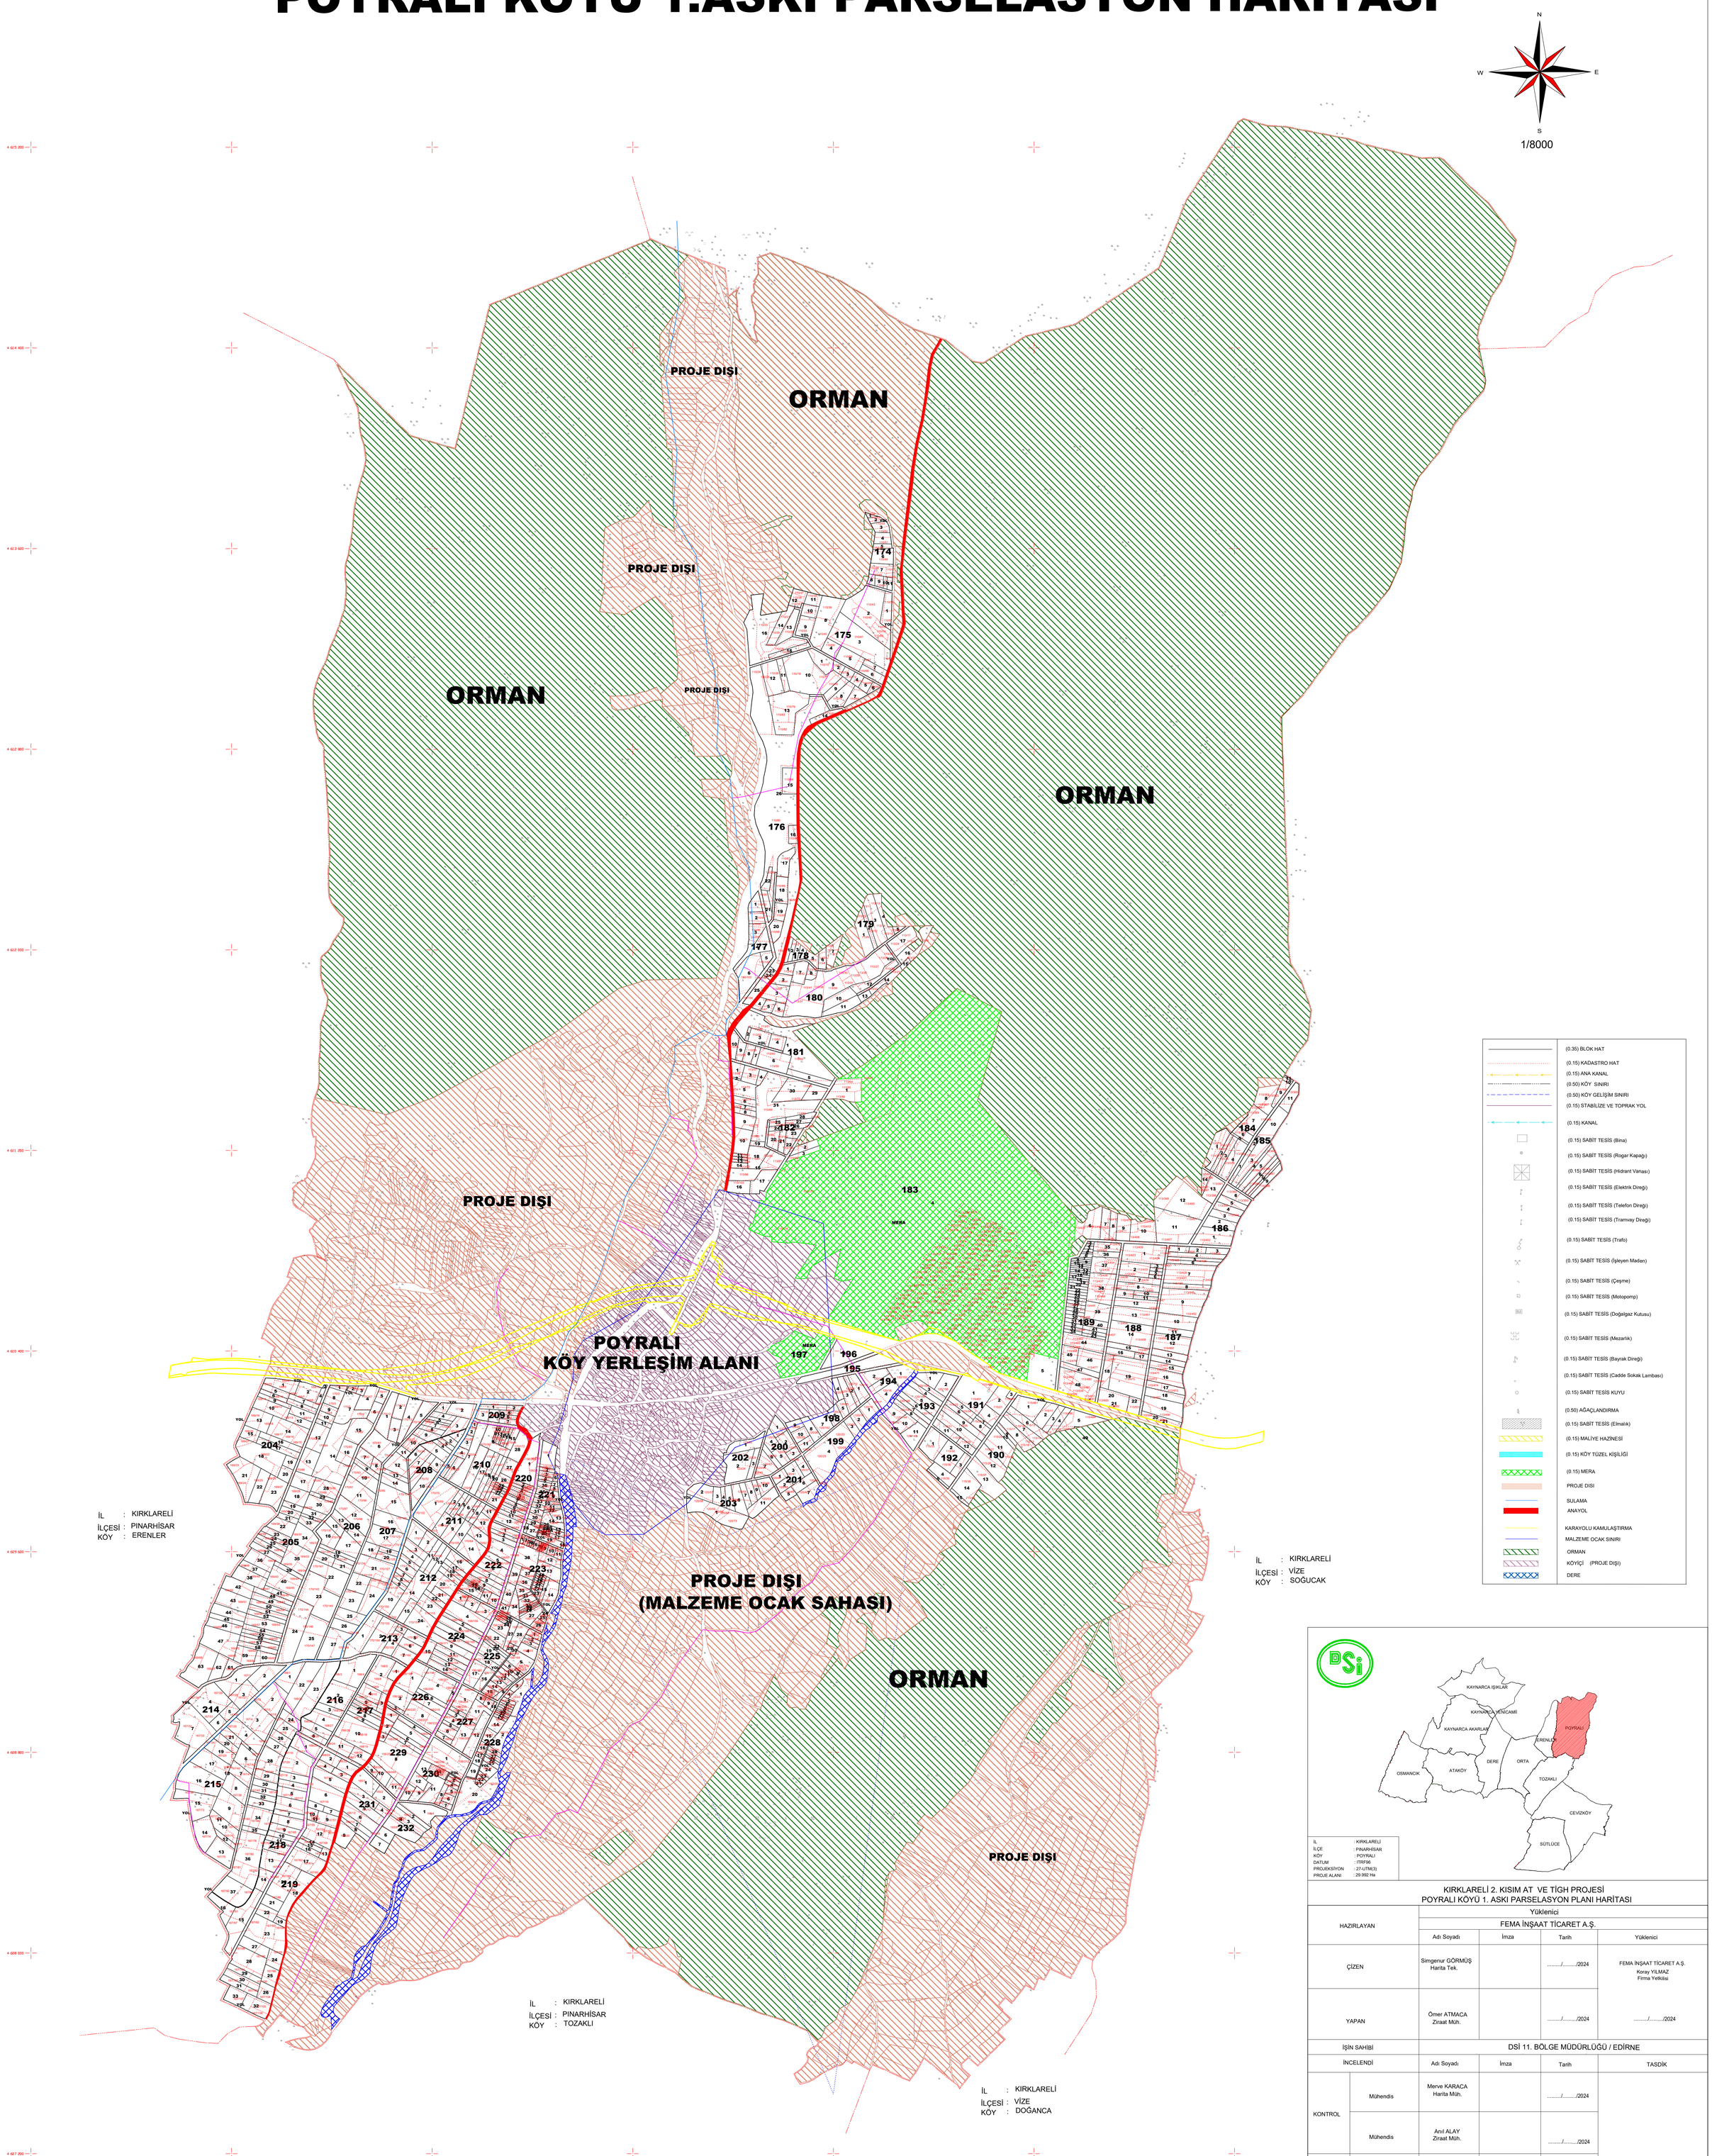

İL	: KIRKLARELİ
İLÇE	: PINARHİSAR
KÖY	: POYRALI
DATUM	: ITRF96
PROJEKSİYON	: 27-UTM(3)
PROJE ALANI	: 29.992 Ha

KIRKLARELİ 2. KISIM AT VE TİGH PROJESİ
POYRALI KÖYÜ 1. ASKI PARSELASYON PLANI HARİTASI

HAZIRLAYAN		Yüklenici			
		FEMA İNŞAAT TİCARET A.Ş.			
		Adı Soyadı	İmza	Tarih	Yüklenici
ÇİZEN		Simgenur GÖRMÜŞ Harita Tek.		...../...../2024	FEMA İNŞAAT TİCARET A.Ş. Koray YILMAZ Firma Yetkilisi
YAPAN		Ömer ATMACA Ziraat Müh.		...../...../2024	...../...../2024
İŞİN SAHİBİ		DSİ 11. BÖLGE MÜDÜRLÜĞÜ / EDİRNE			
İNCELENDİ		Adı Soyadı	İmza	Tarih	TASDİK
KONTROL	Mühendis	Merve KARACA Harita Müh.		...../...../2024	...../...../2024
	Mühendis	Anıl ALAY Ziraat Müh.		...../...../2024	
TASVİP	Şube Müdürü	Osman AKIN		...../...../2024	