EDİRNE 3. KISIM AT VE TİGH PROJESİ
ŞEHİTLER KÖYÜ
3.ASKI PARSELASYON PLANI HARİTASI

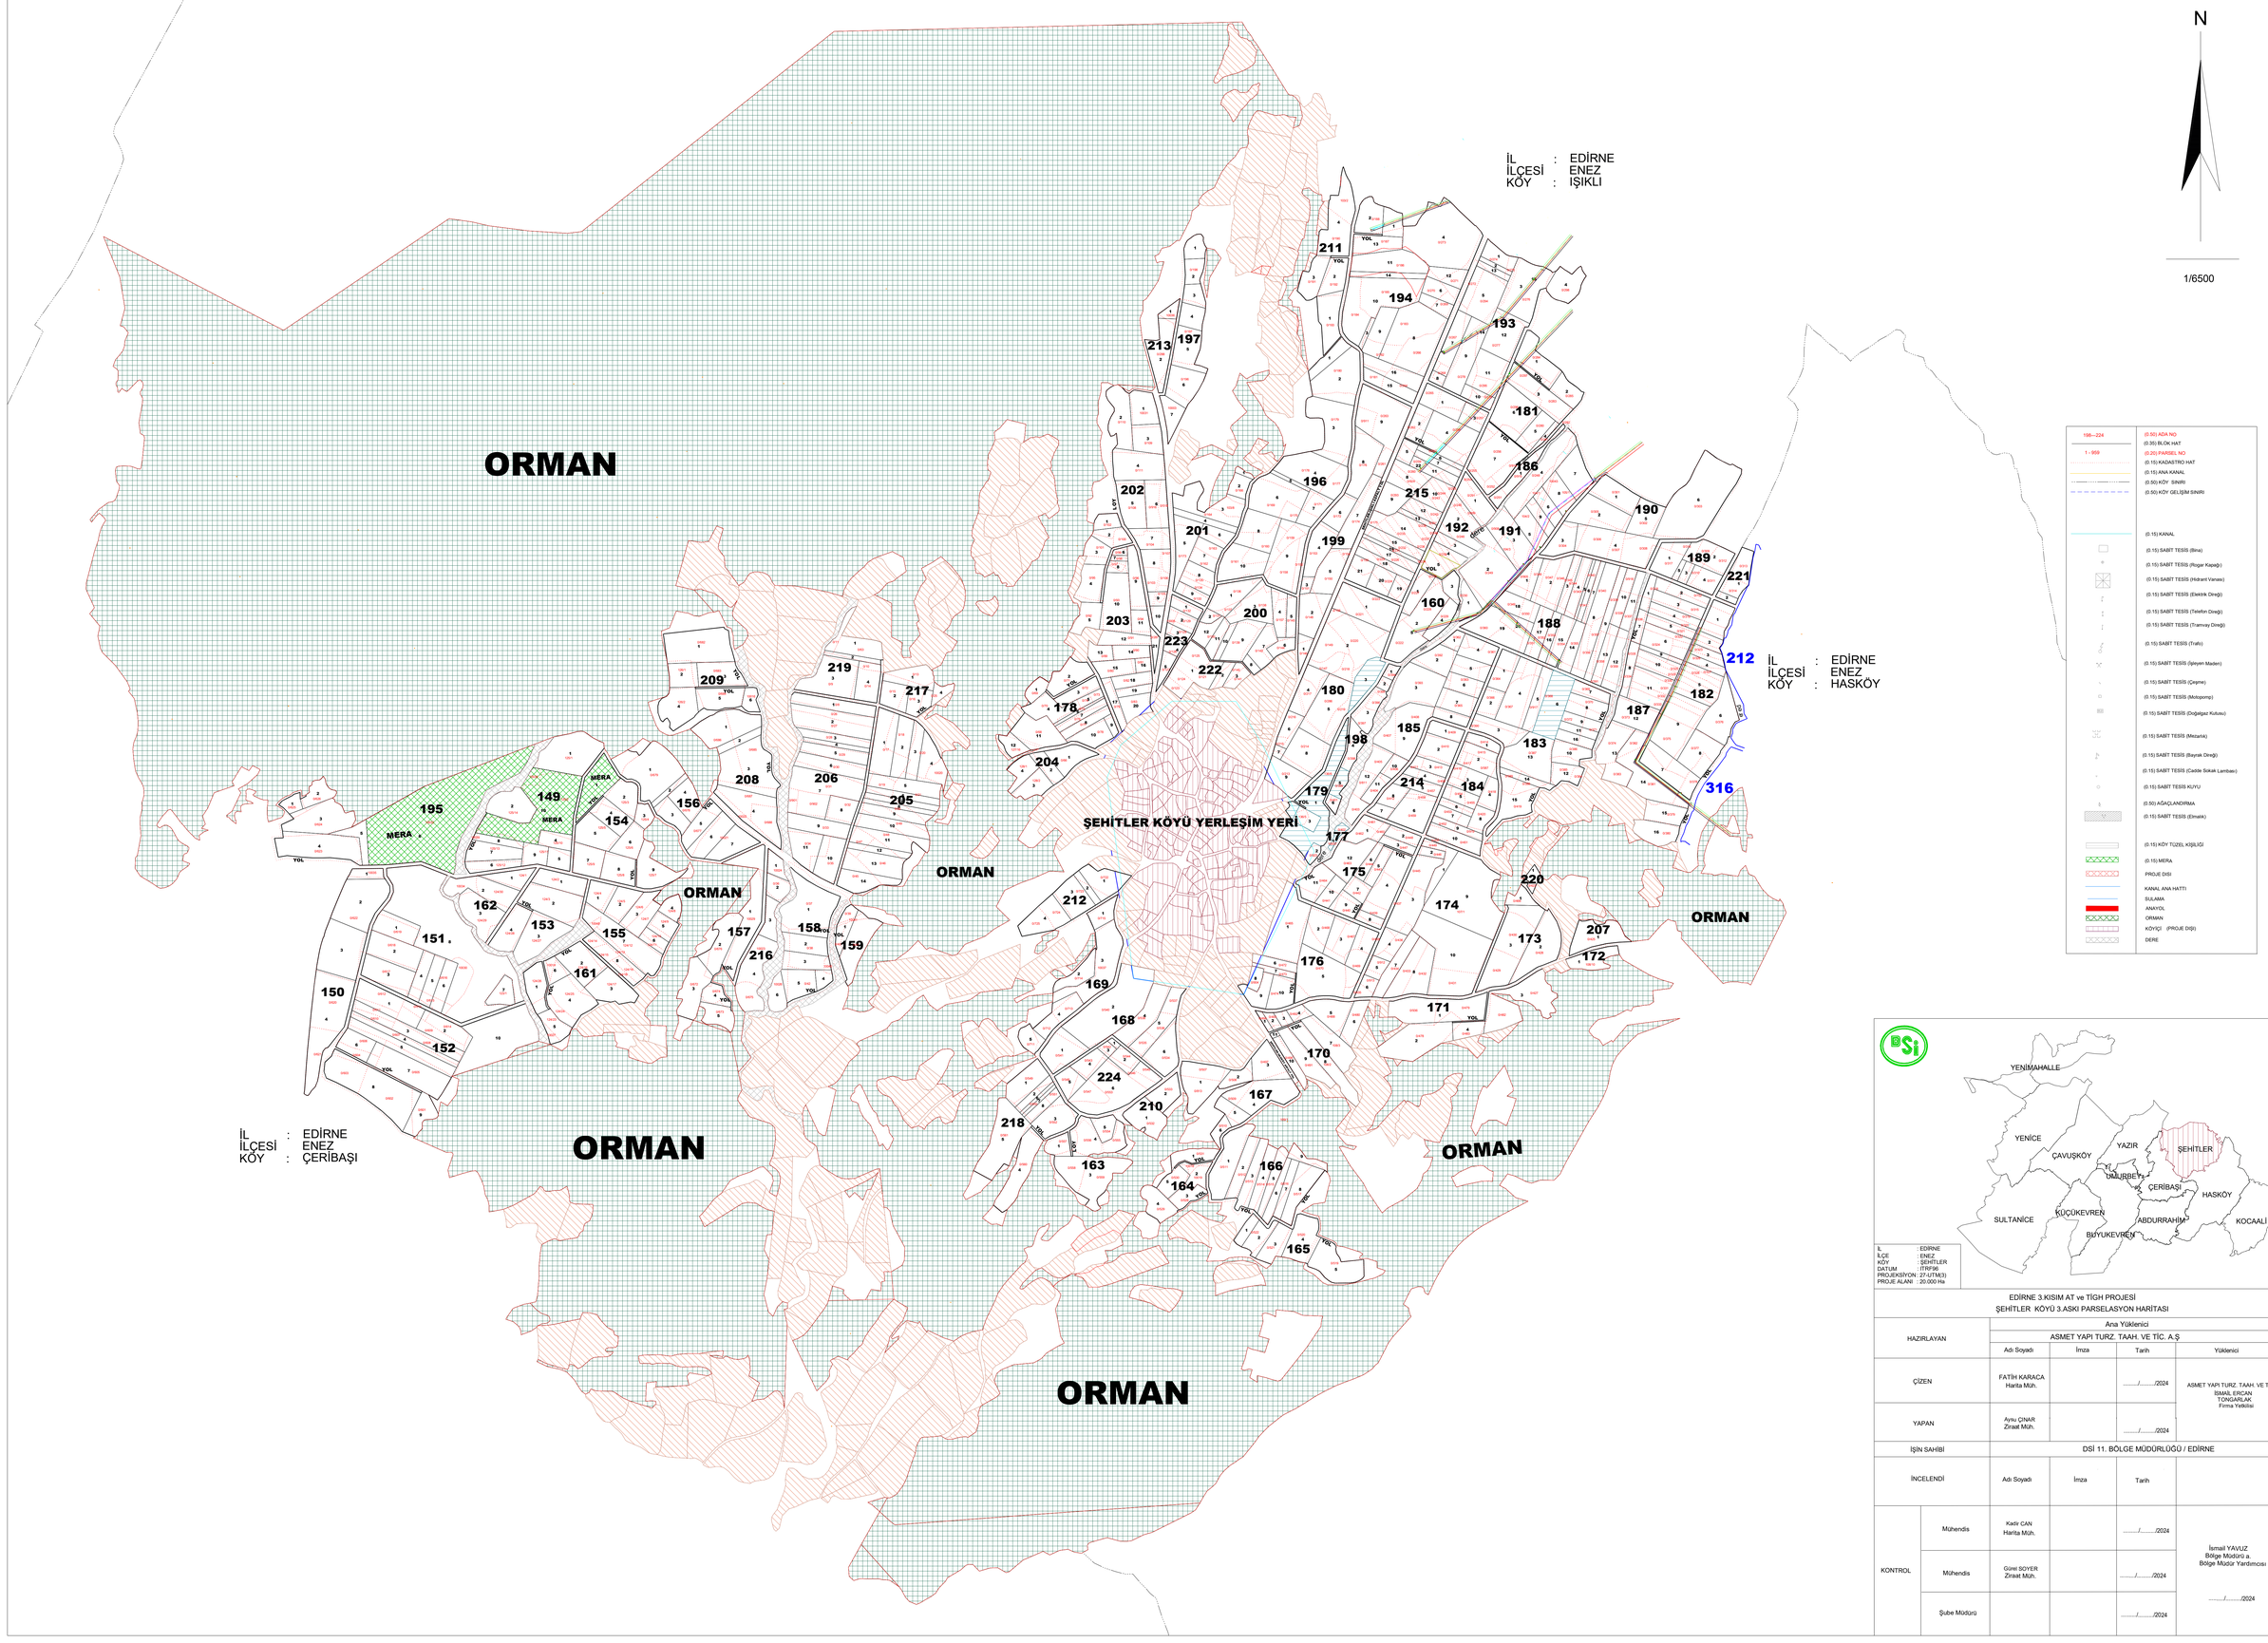

EDİRNE 3.KISIM AT ve TİGH PROJESİ
ŞEHİTLER KÖYÜ 3.ASKI PARSELASYON HARİTASI

HAZIRLAYAN		Ana Yüklenici			
		ASMET YAPI TURZ. TAAH. VE TİC. A.Ş			
		Adı Soyadı	İmza	Tarih	Yüklenici
ÇİZEN		FATİH KARACA Harita Müh.		..../..../2024	ASMET YAPI TURZ. TAAH. VE TİC. A.Ş. İSMAİL ERCAN TONGARLAK Firma Yetkilisi
YAPAN		Aysu ÇINAR Ziraat Müh.		..../..../2024	
İŞİN SAHİBİ		DSİ 11. BÖLGE MÜDÜRLÜĞÜ / EDİRNE			
İNCELENDİ		Adı Soyadı	İmza	Tarih	
KONTROL	Mühendis	Kadir CAN Harita Müh.		..../..../2024	İsmail YAVUZ Bölge Müdürü a. Bölge Müdür Yardımcısı ..../..../2024
	Mühendis	Gürei SOYER Ziraat Müh.		..../..../2024	
	Şube Müdürü			..../..../2024	