EDİRNE ÇAKMAK 4. KISIM A.T. VE TİGH PROJESİ
SULTANŞAH KÖYÜ 3.ASKI PARSELASYON HARİTASI

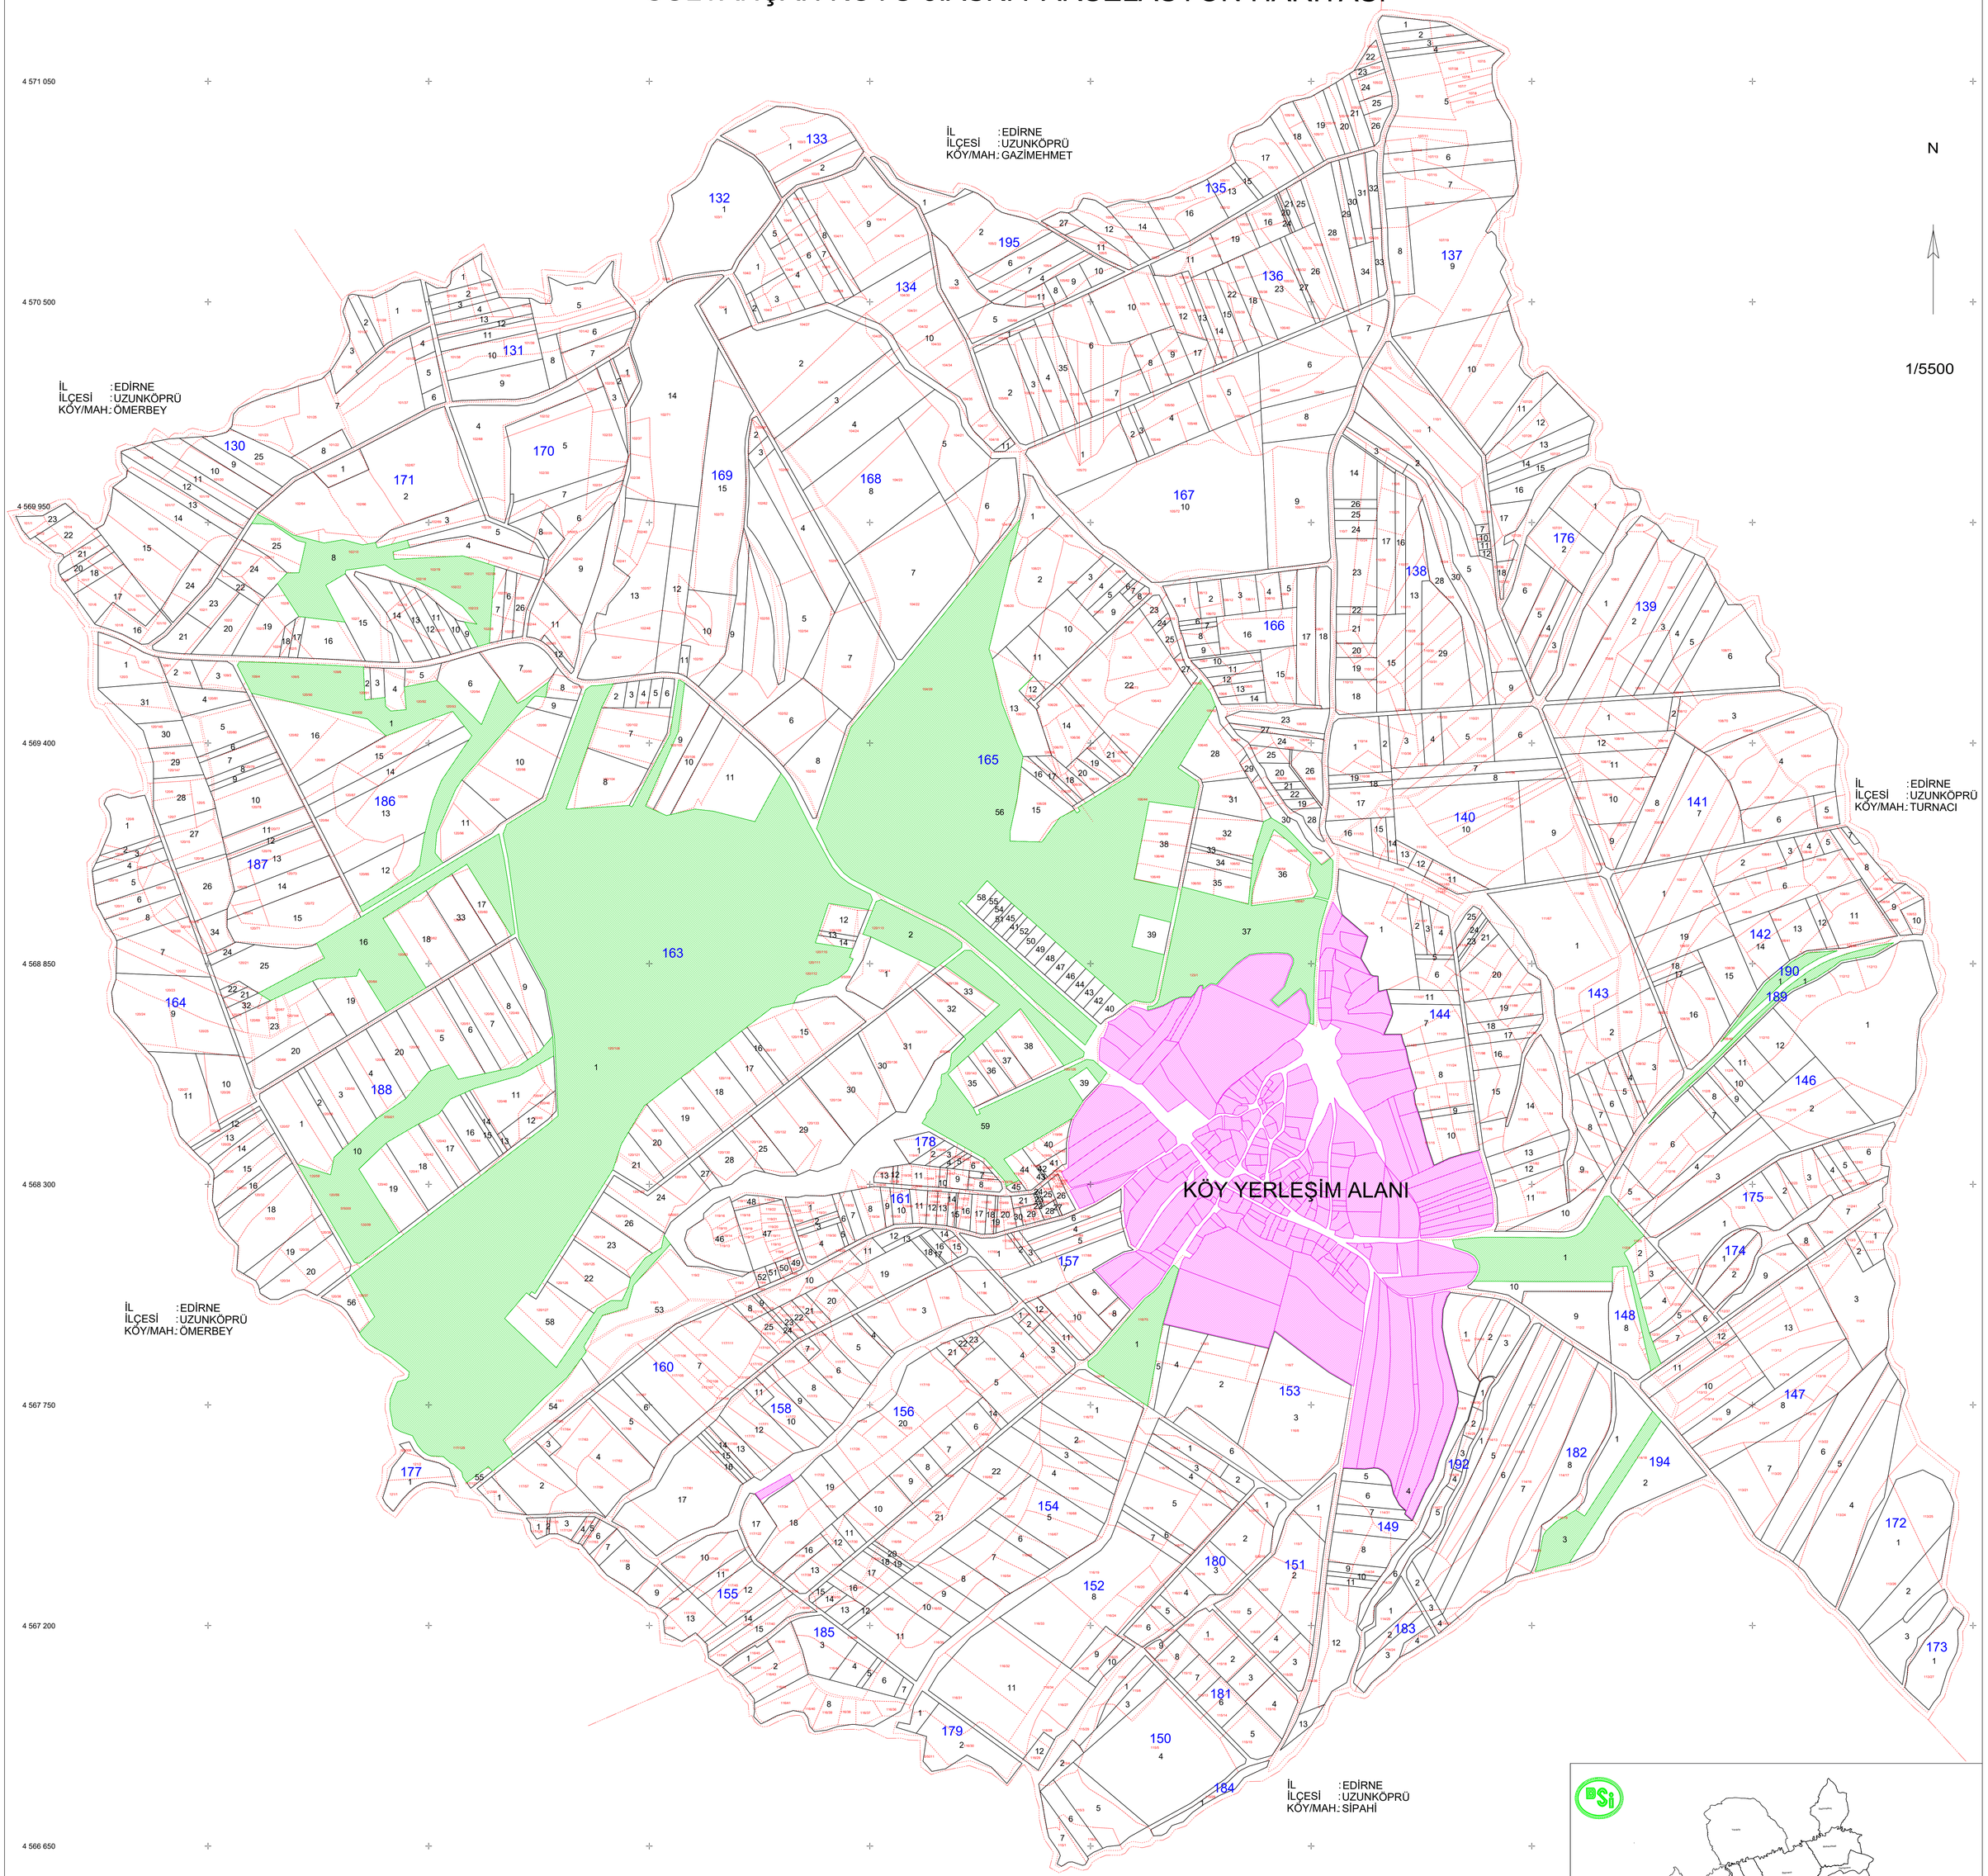

LEJANT	
	BLOK
130...192	BLOK NO
	YENİ PARSEL SINIR
1.....	PARSEL NO
	KADASTRO HAT
101/1....	KADASTRO NO
	ORMAN
	MERA
	MALİYE HAZİNESİ
	UYGULAMA DIŞI PARSEL

İL : EDİRNE
İLÇE : UZUNKÖPRÜ
KÖY : SULTANŞAH

EDİRNE İLİ ÇAKMAK 4. KISIM AT ve TİGH PROJESİ
SULTANŞAH KÖYÜ 3.ASKI PARSELASYON HARİTASI

HAZIRLAYAN	Ana Yüklenici			
	KAPLAN HARİTA VE İNŞAAT LTD. ŞTİ.			
	Adı Soyadı	İmza	Tarih	Yüklenici
ÇİZEN	Samet İÇLEK Harita Tek.		...../...../2024	KAPLAN HARİTA VE İNŞAAT LTD. ŞTİ. Bekir Ali ŞEYHOĞLU Harita Müh. Firma V. ...../...../2024
YAPAN	Şerife ÖZDAMAR Ziraat Müh.		...../...../2024	
İŞİN SAHİBİ	DSİ 11. BÖLGE MÜDÜRLÜĞÜ / EDİRNE			

İNCELENDİ		Adı Soyadı	İmza	Tarih	TASDİK OLUNUR
KONTROL	Mühendis	Murat YARGITAY Harita Müh.		...../...../2024	
	Mühendis	Gürel SOYER Ziraat Müh.		...../...../2024	
TASVİP	Şube Müdürü v.	Murat YARGITAY		...../...../2024	...../...../2024