KIRKLARELİ 2. KISIM AT VE TİGH PROJESİ
SÜTLÜCE KÖYÜ 3. ASKI PARSELASYON HARİTASI

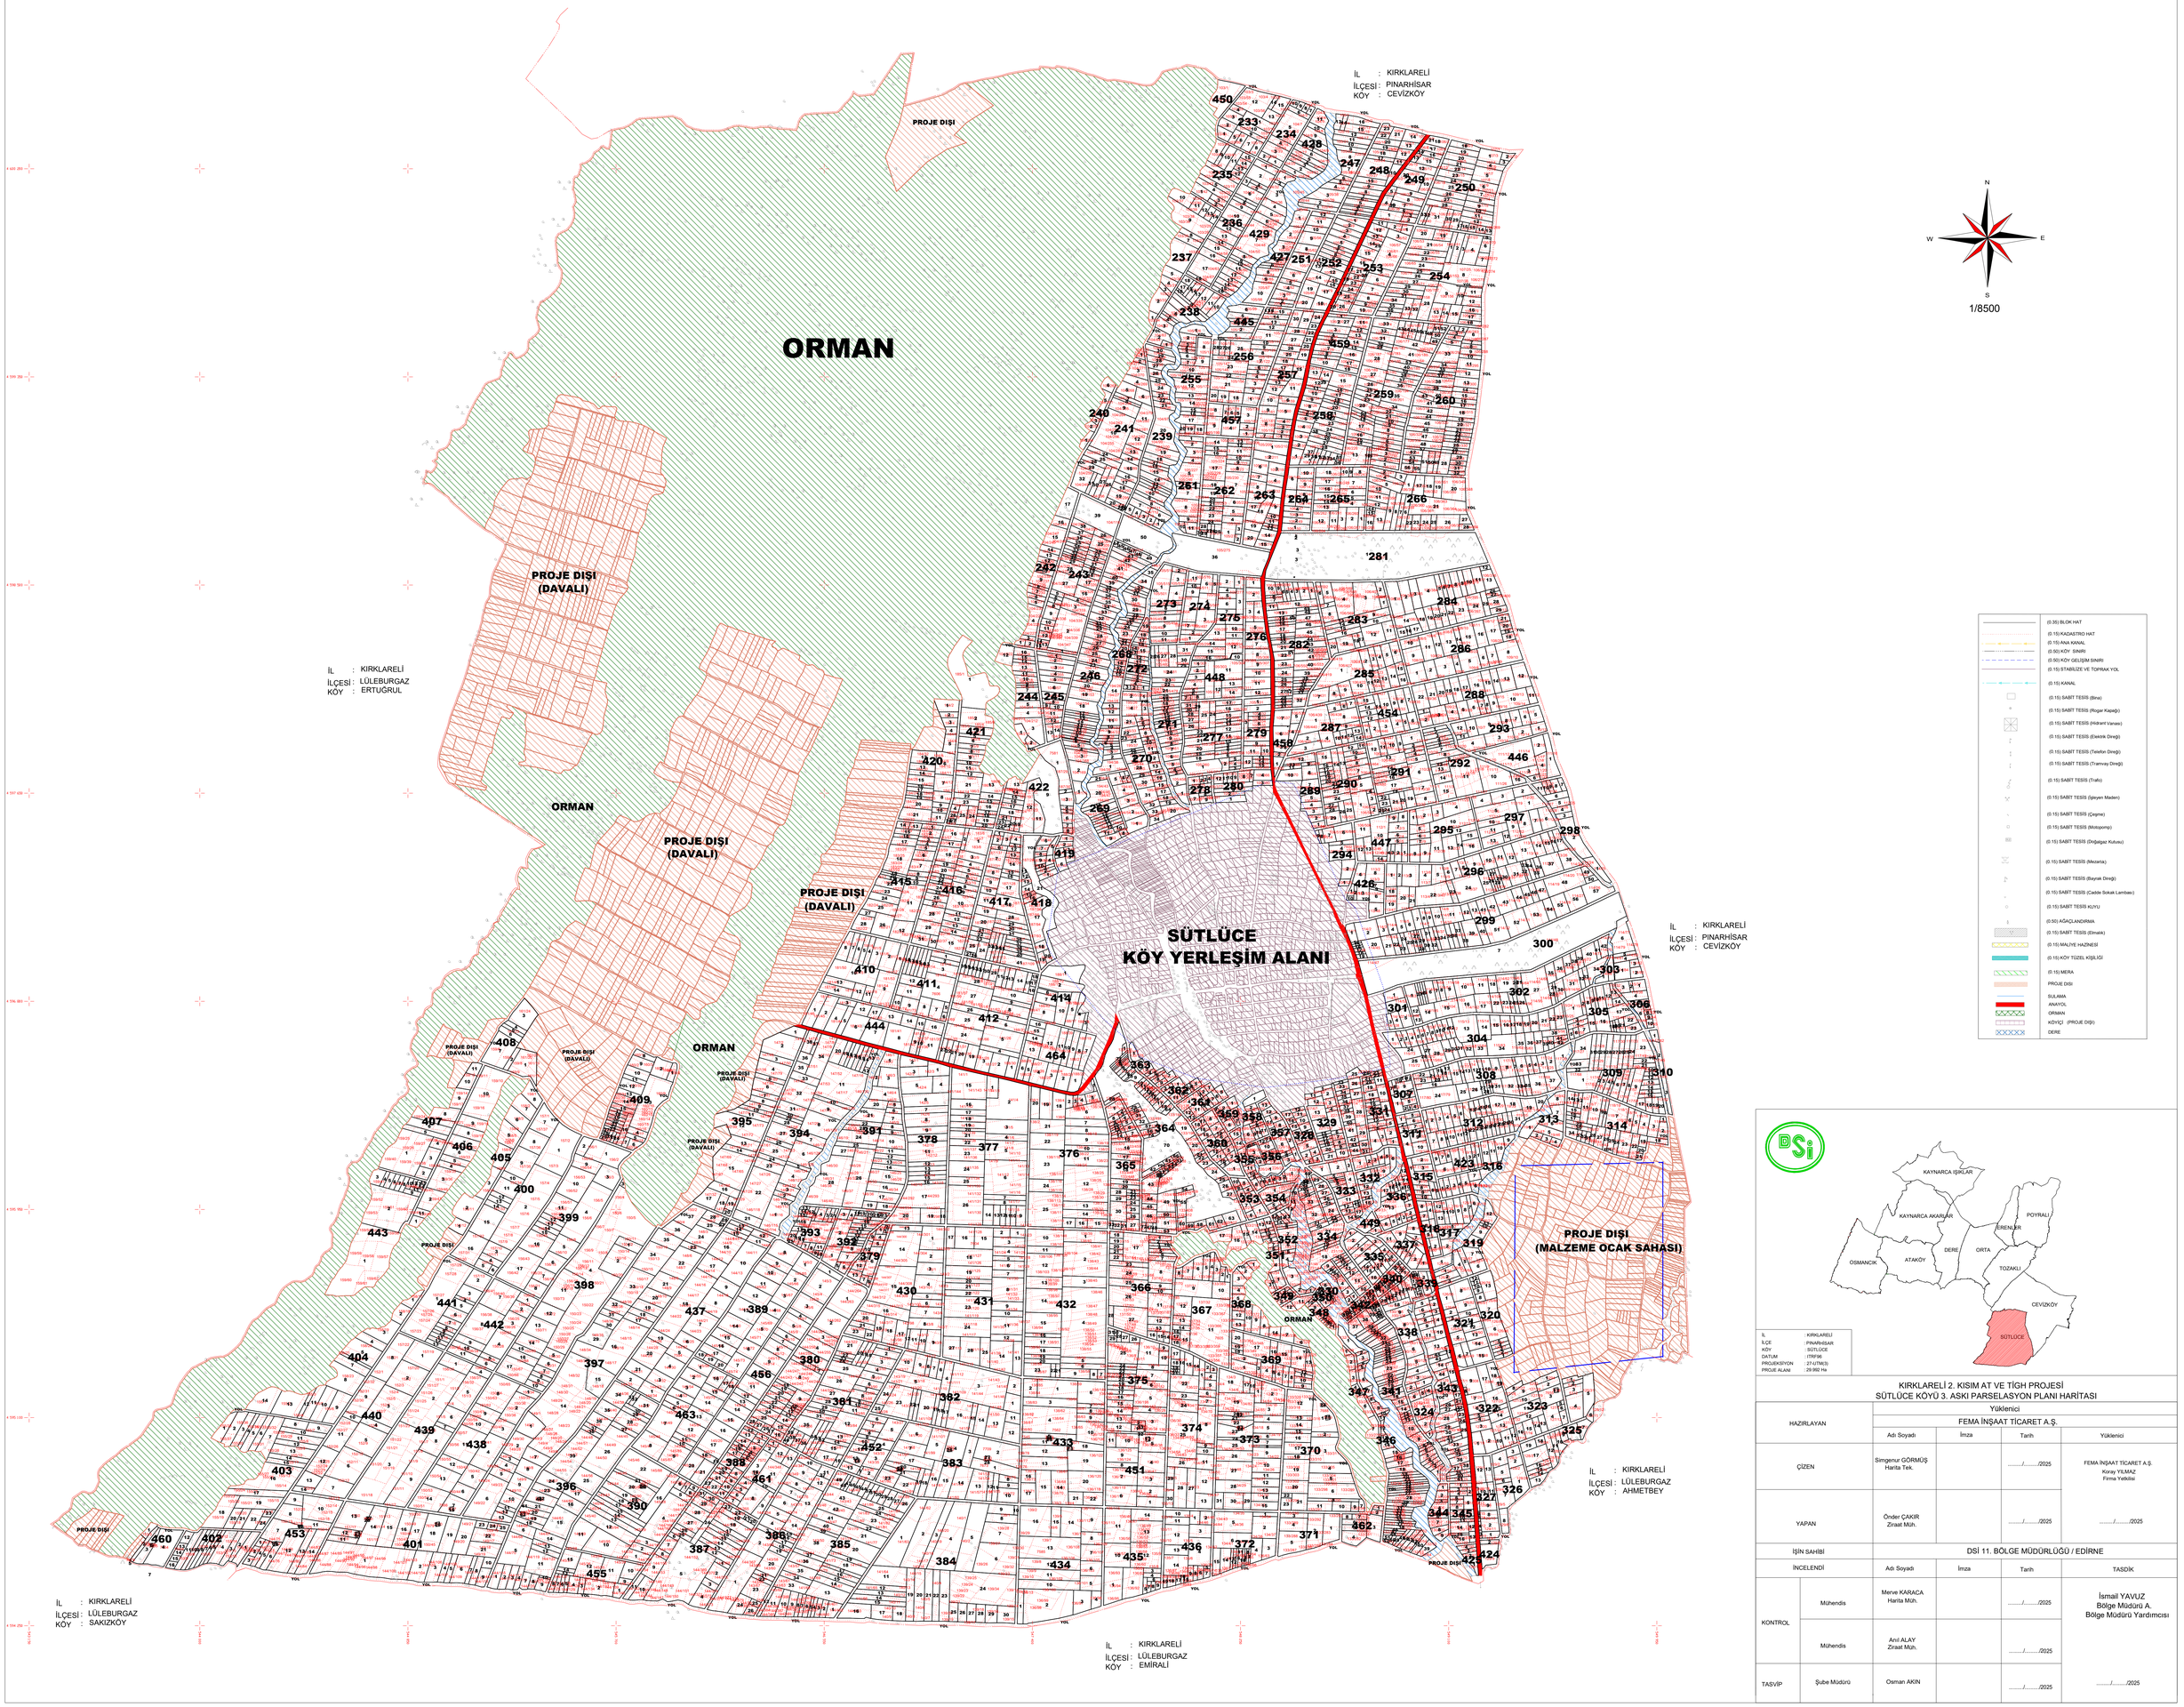

KIRKLARELİ 2. KISIM AT VE TİGH PROJESİ
SÜTLÜCE KOYU 3. ASKI PARSELASYON PLANI HARİTASI

HAZIRLAYAN		Yüklenici			
		FEMA İNŞAAT TİCARET A.Ş.			
		Adı Soyadı	İmza	Tarih	Yüklenici
ÇİZEN		Simgenur GÖRMÜŞ Harita Tek.		..../..../2025	FEMA İNŞAAT TİCARET A.Ş. Koray YILMAZ Firma Yetkilisi
YAPAN		Önder ÇAKIR Ziraat Müh.		..../..../2025	..../..../2025
İŞİN SAHİBİ		DSİ 11. BÖLGE MÜDÜRLÜĞÜ / EDİRNE			
İNCELENDİ		Adı Soyadı	İmza	Tarih	TASDİK
KONTROL	Mühendis	Merve KARACA Harita Müh.		..../..../2025	İsmail YAVUZ Bölge Müdürü A. Bölge Müdürü Yardımcısı
	Mühendis	Anıl ALAY Ziraat Müh.		..../..../2025	
TASVİP	Şube Müdürü	Osman AKIN		..../..../2025	..../..../2025