EDİRNE 4. KISIM A.T. VE T.İ.G.H. PROJESİ
TAŞLIMÜSELLİM KÖYÜ
2.ASKI PARSELASYON PLANI HARİTASI

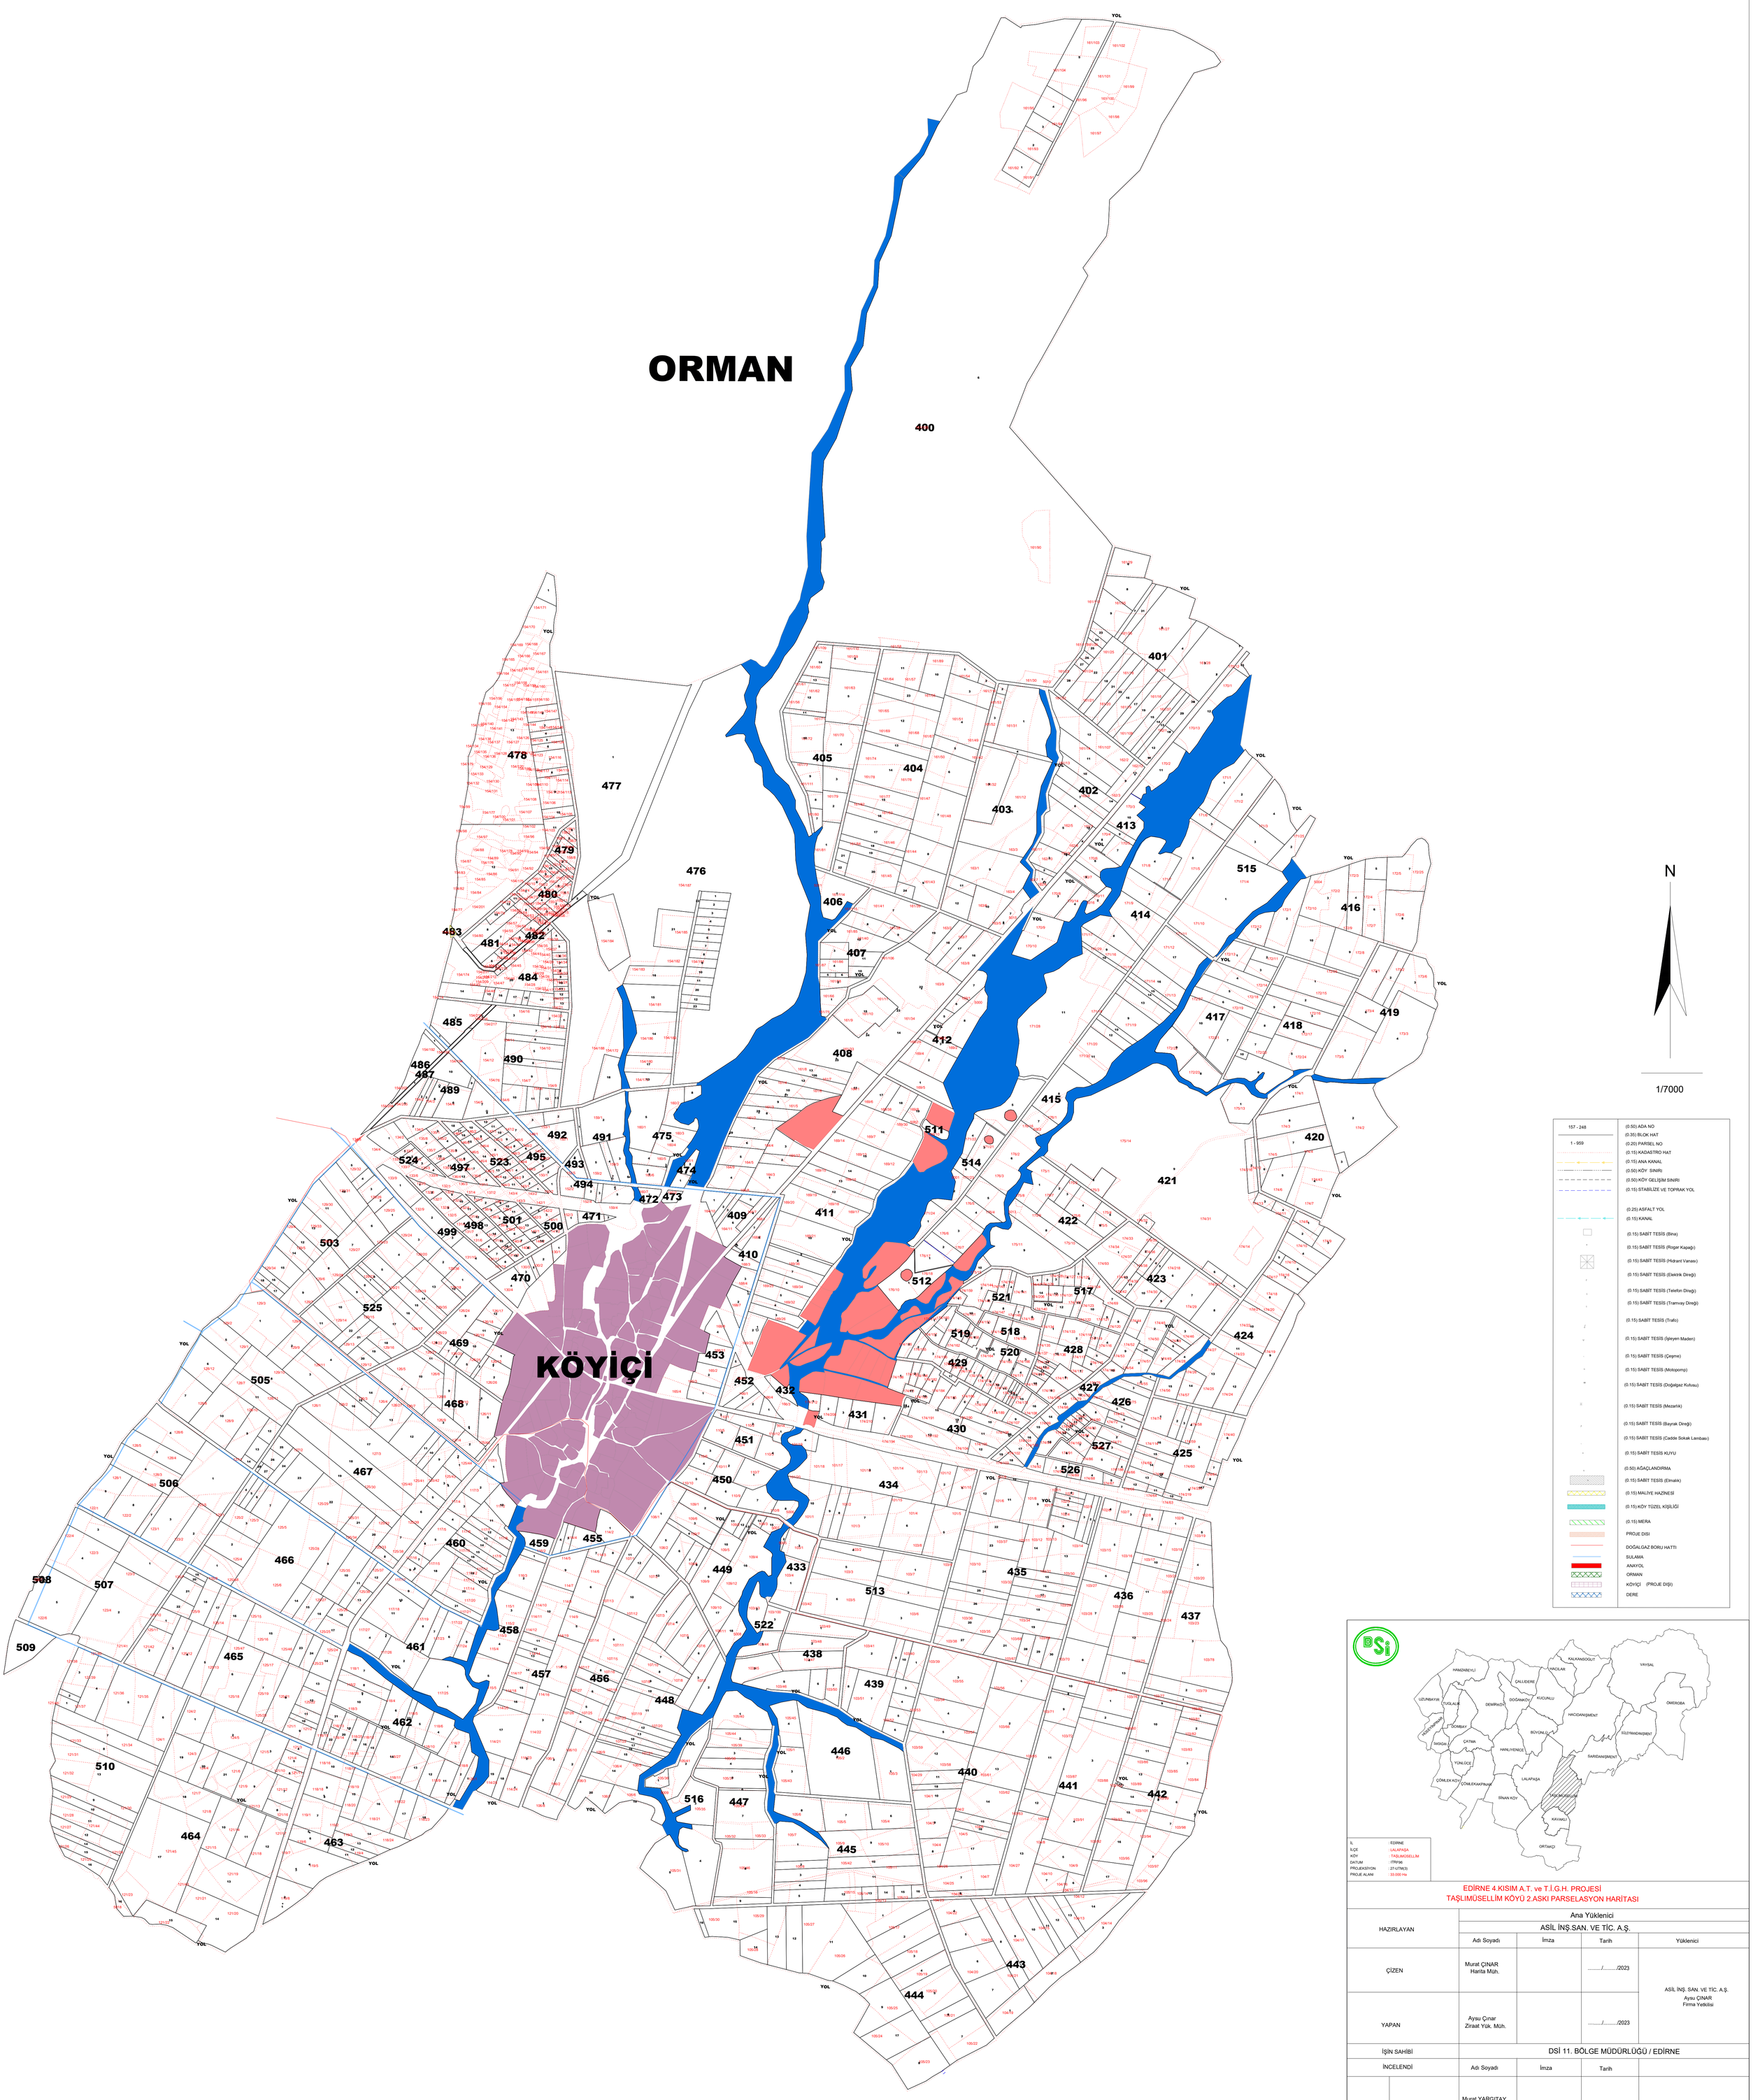

HAZIRLAYAN		Ana Yüklenici			
		ASİL İNŞ.SAN. VE TİC. A.Ş.			
		Adı Soyadı	İmza	Tarih	Yüklenici
ÇİZEN		Murat ÇINAR Harita Müh.		...../...../2023	ASİL İNŞ. SAN. VE TİC. A.Ş. Aysu ÇINAR Firma Yetkilisi
YAPAN		Aysu Çınar Ziraat Yük. Müh.		...../...../2023	
İŞİN SAHİBİ		DSİ 11. BÖLGE MÜDÜRLÜĞÜ / EDİRNE			
İNCELENDİ		Adı Soyadı	İmza	Tarih	
KONTROL	Mühendis	Murat YARGITAY Harita Müh.		...../...../2023	İsmail YAVUZ Bölge Müdürü a. Bölge Müdür Yardımcısı ...../...../2023
	Mühendis	Gürel SOYER Ziraat Müh.		...../...../2023	
	Şube Müdürü	Osman AKIN		...../...../2023	