EDİRNE 4. KISIM A.T. VE T.İ.G.H. PROJESİ
TAŞLIMÜSELLİM KÖYÜ
3.ASKI PARSELASYON PLANI HARİTASI

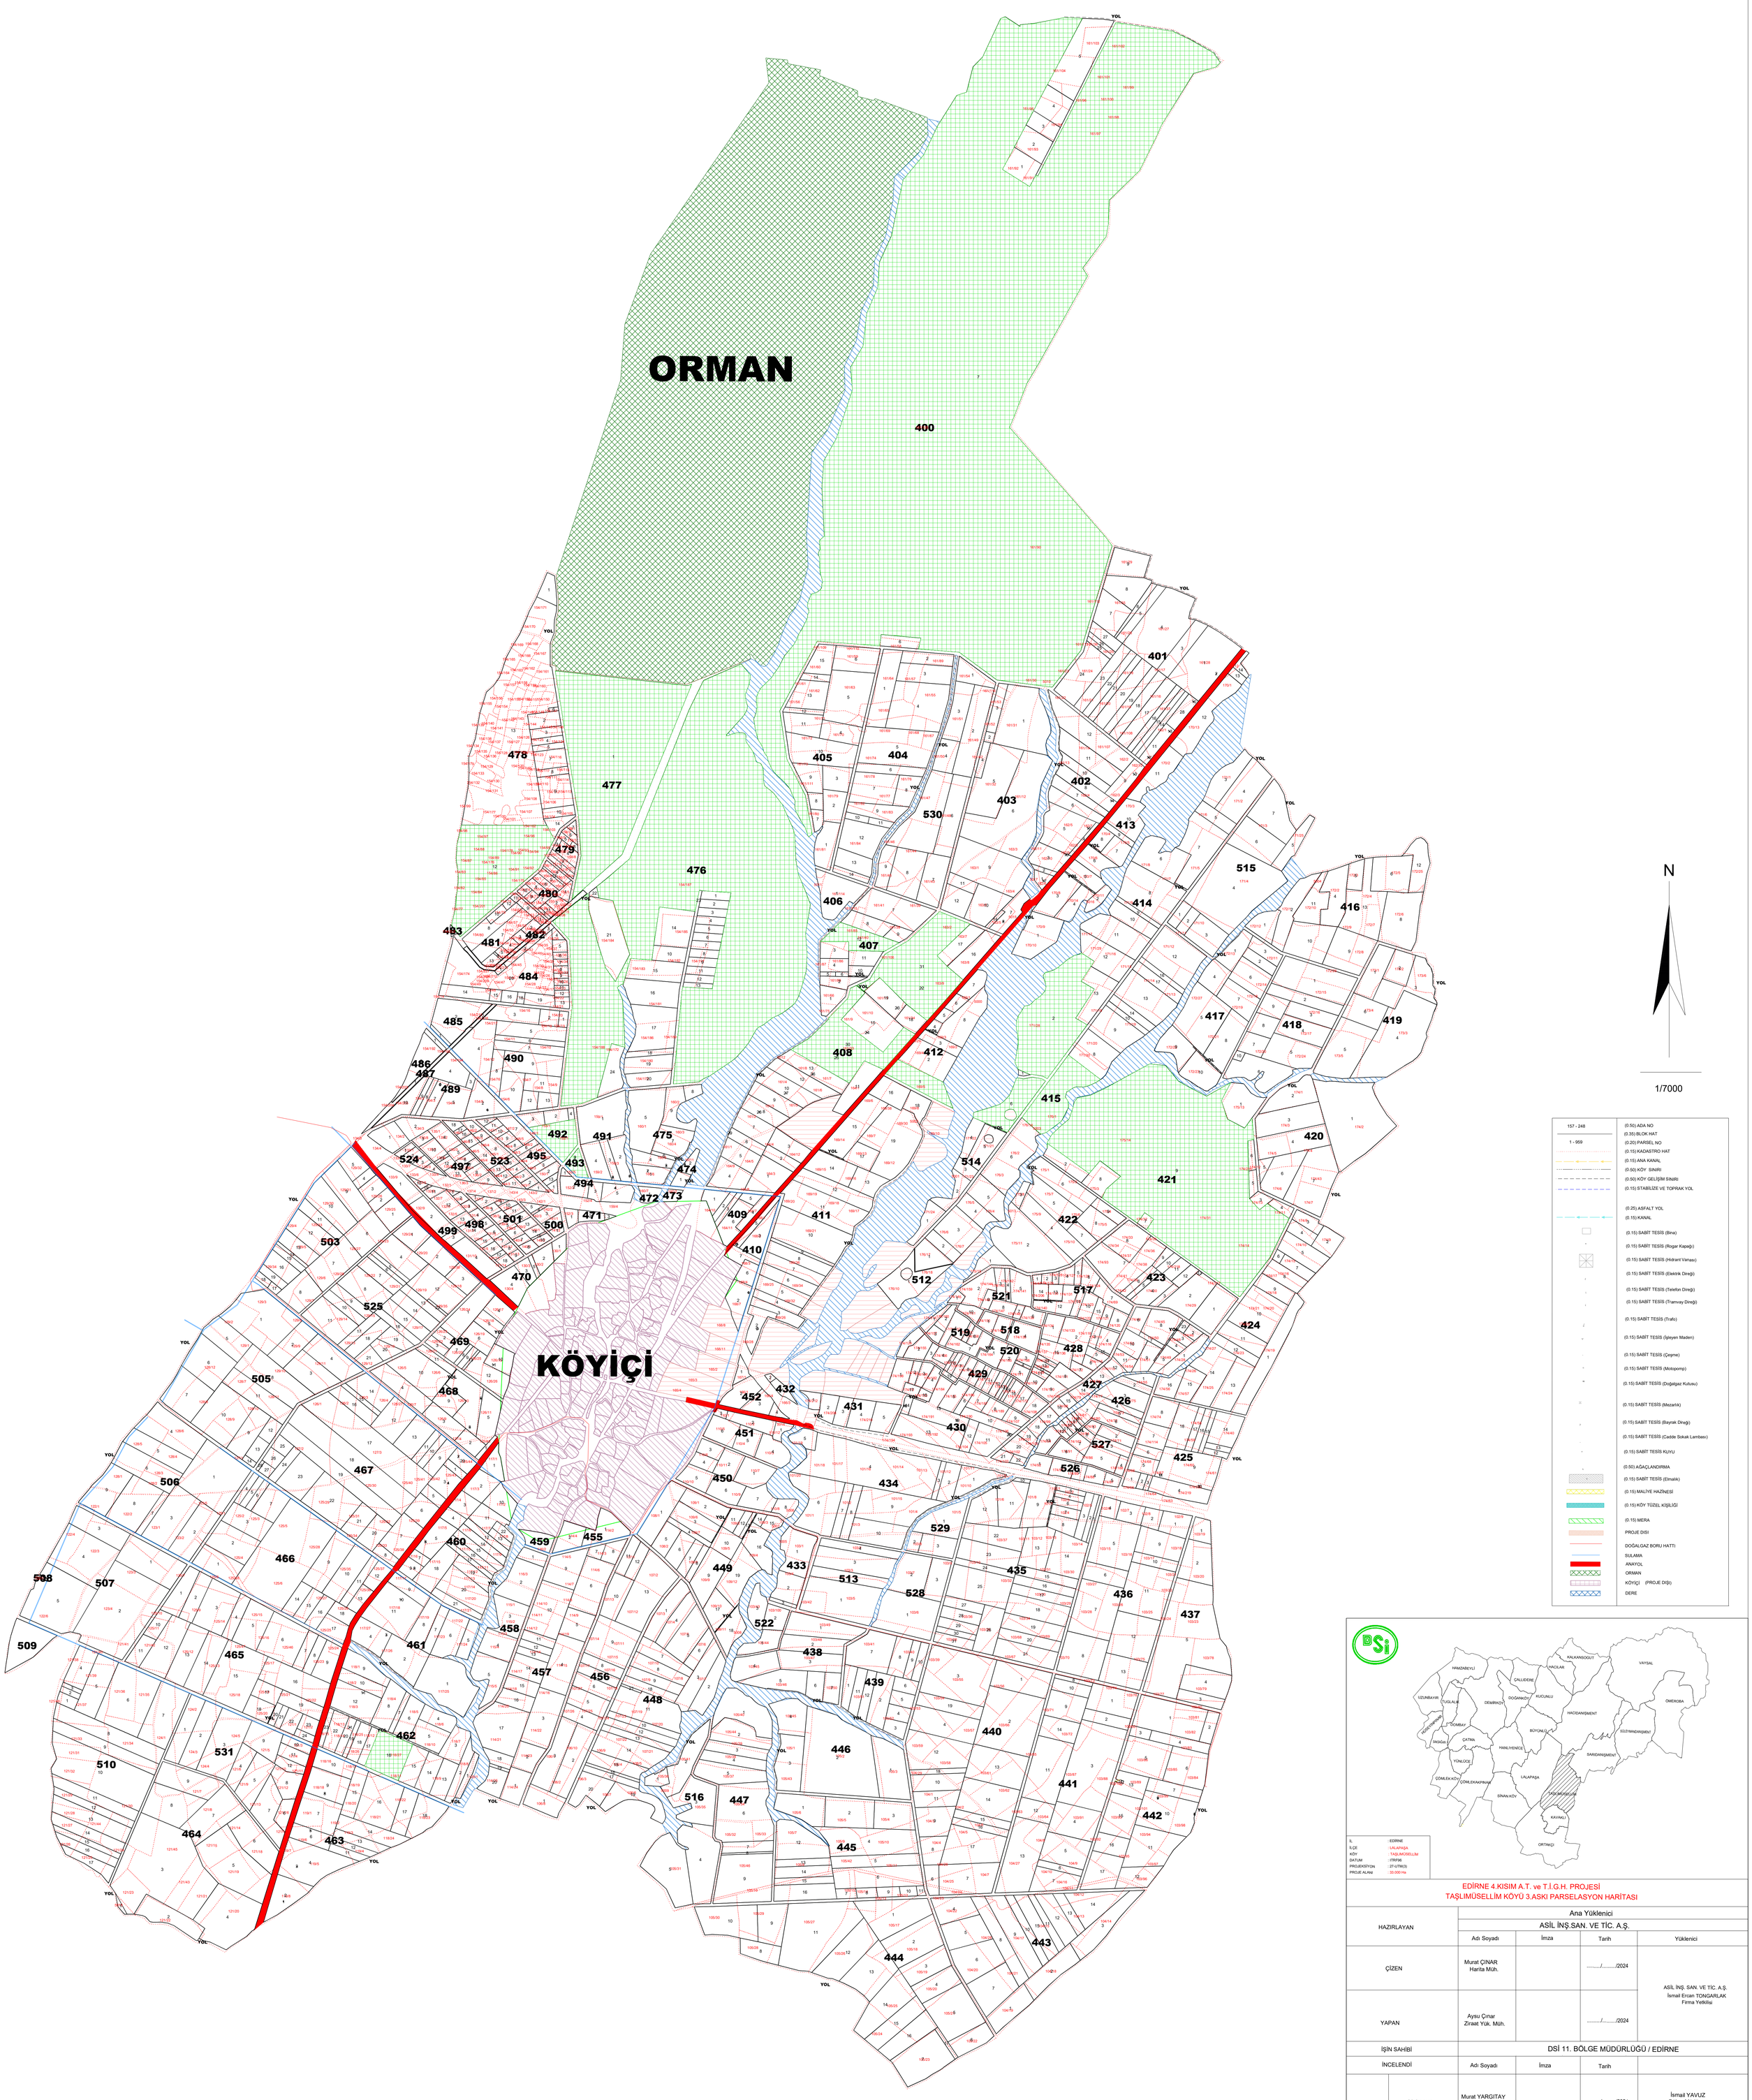

İL	: EDİRNE
İLÇE	: LALAPAŞA
KÖY	: TAŞLIMÜSELLİM
DATUM	: ITRF96
PROJEKSİYON	: 27-UTM(3)
PROJE ALANI	: 33.000 Ha

EDİRNE 4.KISIM A.T. ve T.İ.G.H. PROJESİ
TAŞLIMÜSELLİM KÖYÜ 3.ASKI PARSELASYON HARİTASI

HAZIRLAYAN		Ana Yüklenici			
		ASİL İNŞ.SAN. VE TİC. A.Ş.			
		Adı Soyadı	İmza	Tarih	Yüklenici
ÇİZEN		Murat ÇINAR Harita Müh.		...../...../2024	ASİL İNŞ. SAN. VE TİC. A.Ş. İsmail Ercan TONGARLAK Firma Yetkilisi
YAPAN		Aysu Çınar Ziraat Yük. Müh.		...../...../2024	
İŞİN SAHİBİ		DSİ 11. BÖLGE MÜDÜRLÜĞÜ / EDİRNE			
İNCELENDİ		Adı Soyadı	İmza	Tarih	
KONTROL	Mühendis	Murat YARGITAY Harita Müh.		...../...../2024	İsmail YAVUZ Bölge Müdürü a. Bölge Müdür Yardımcısı
	Mühendis	Gürel SOYER Ziraat Müh.		...../...../2024	
	Şube Müdürü	Osman AKIN		...../...../2024	...../...../2024