


EDİRNE 4. KISIM AT VE TİGH PROJESİ  
VAYSAL KÖYÜ  
1. ASKI PARSELASYON PLANI HARİTASI

KARAPINAR MEVKİİ

ORMAN

ORMAN

ORMAN

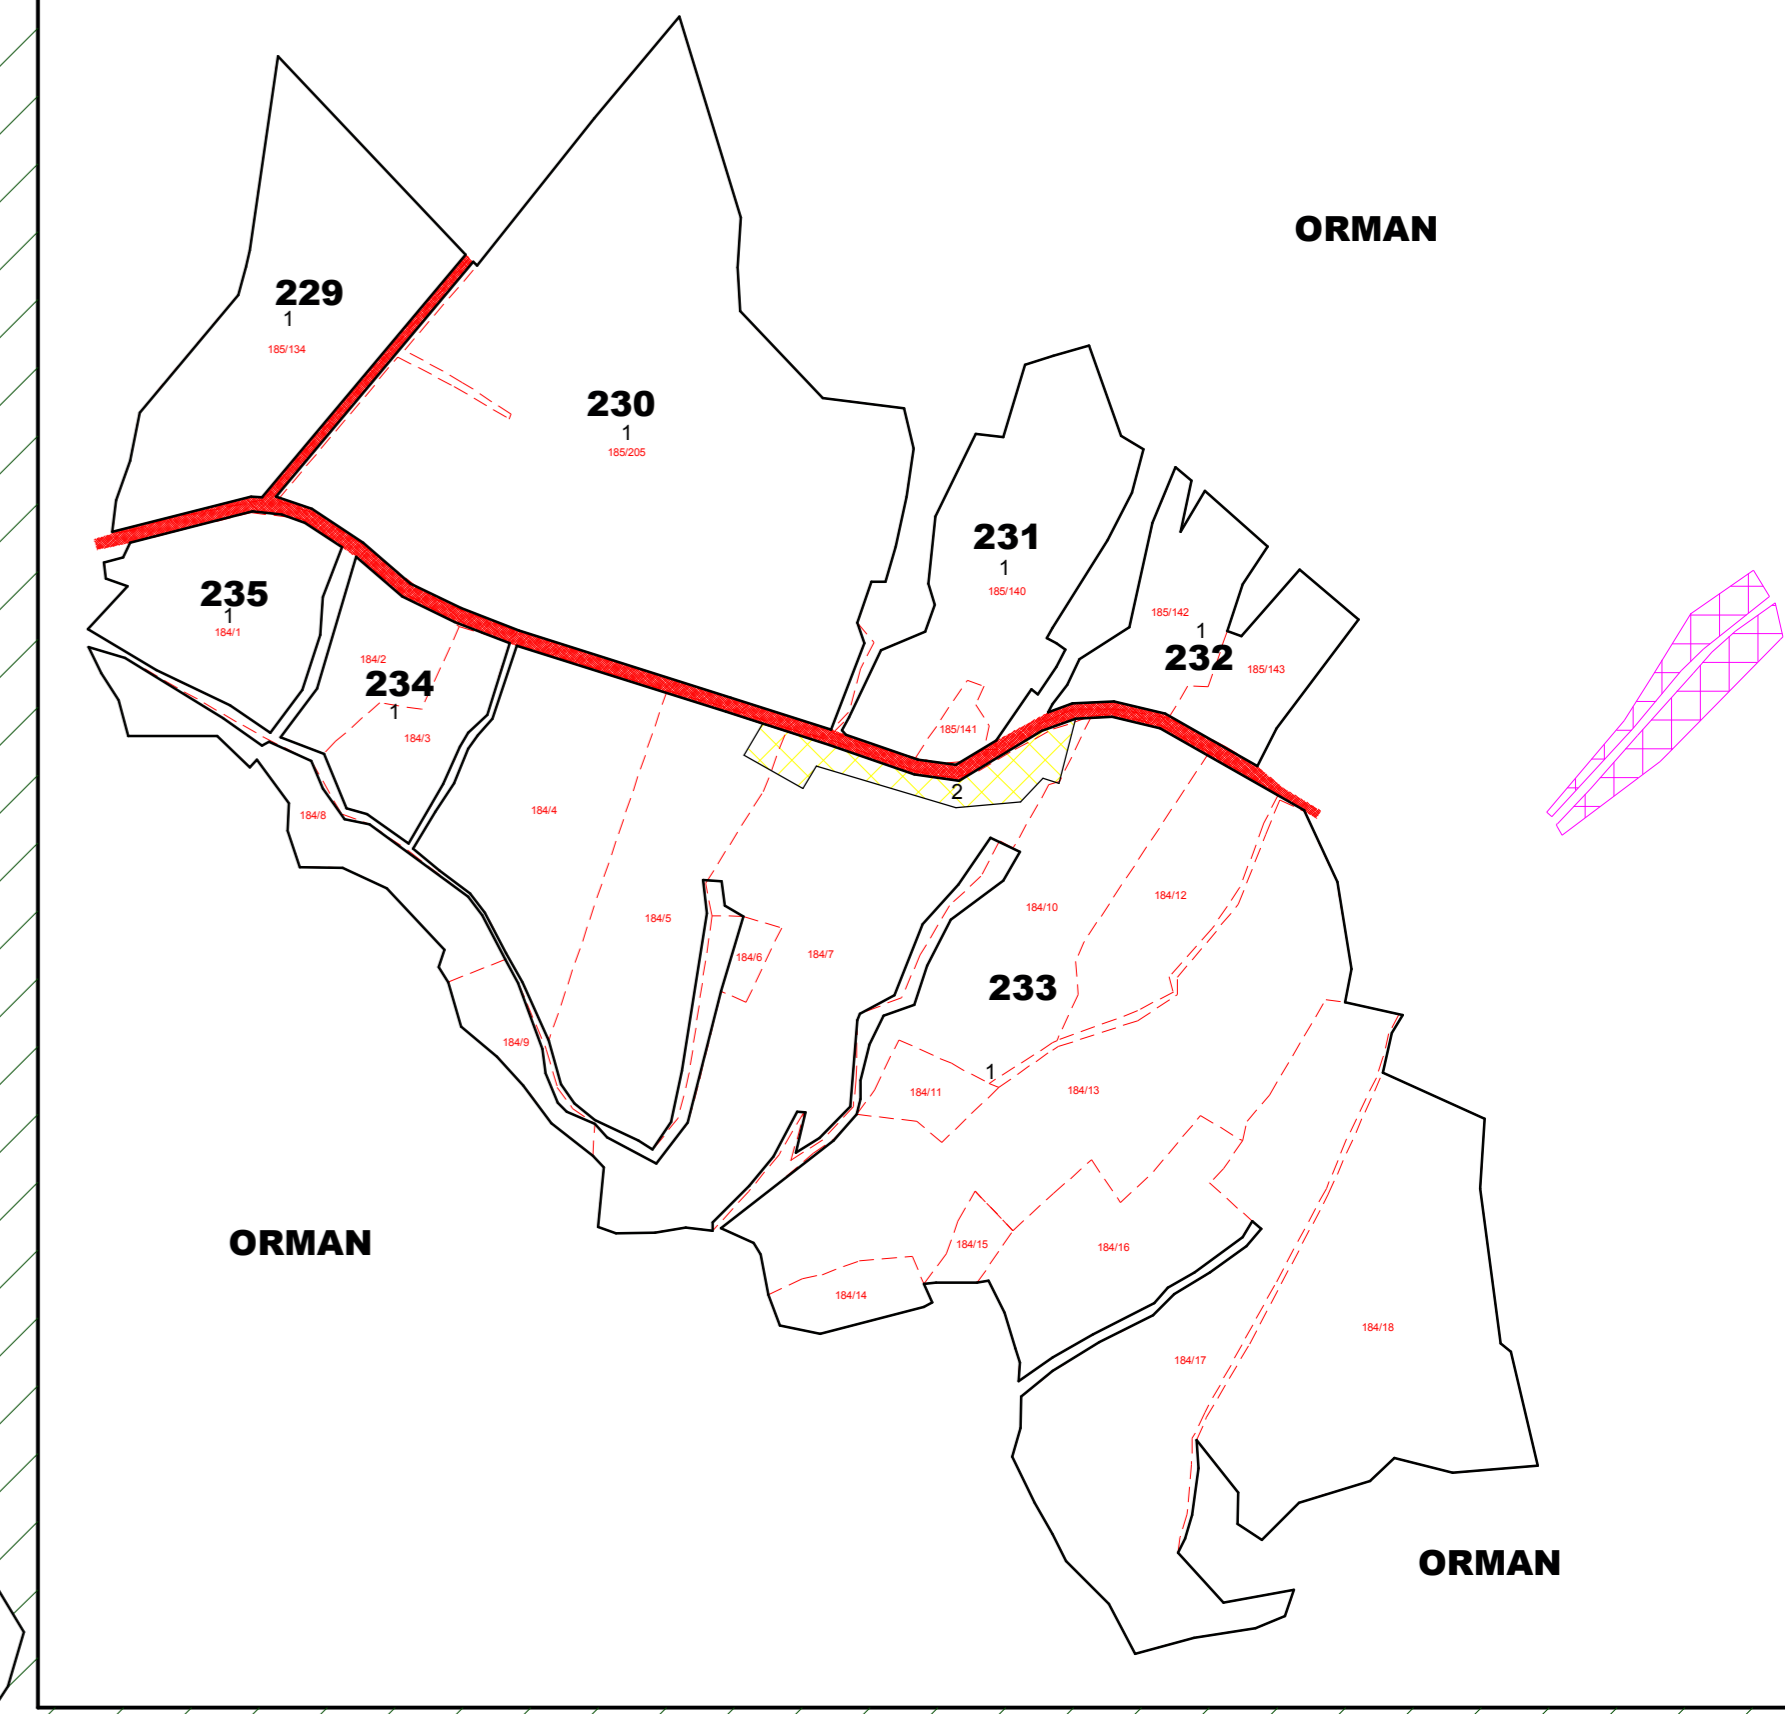

BULGARISTAN

ORMAN

4 648 500

4 647 750

4 647 000

4 646 250

4 645 500

4 644 750

4 644 000

4 643 250

4 642 500

4 641 750

HACIDANIŞMENT  
KÖYÜ

VAYSAL KÖYÜ  
KÖY YERLEŞİM ALANI

ORMAN


ORMAN

HACIDANIŞMENT  
KÖYÜ

SARIDANIŞMENT  
KÖYÜ

ORMAN

SÜLEYMANDANIŞMENT  
KÖYÜ

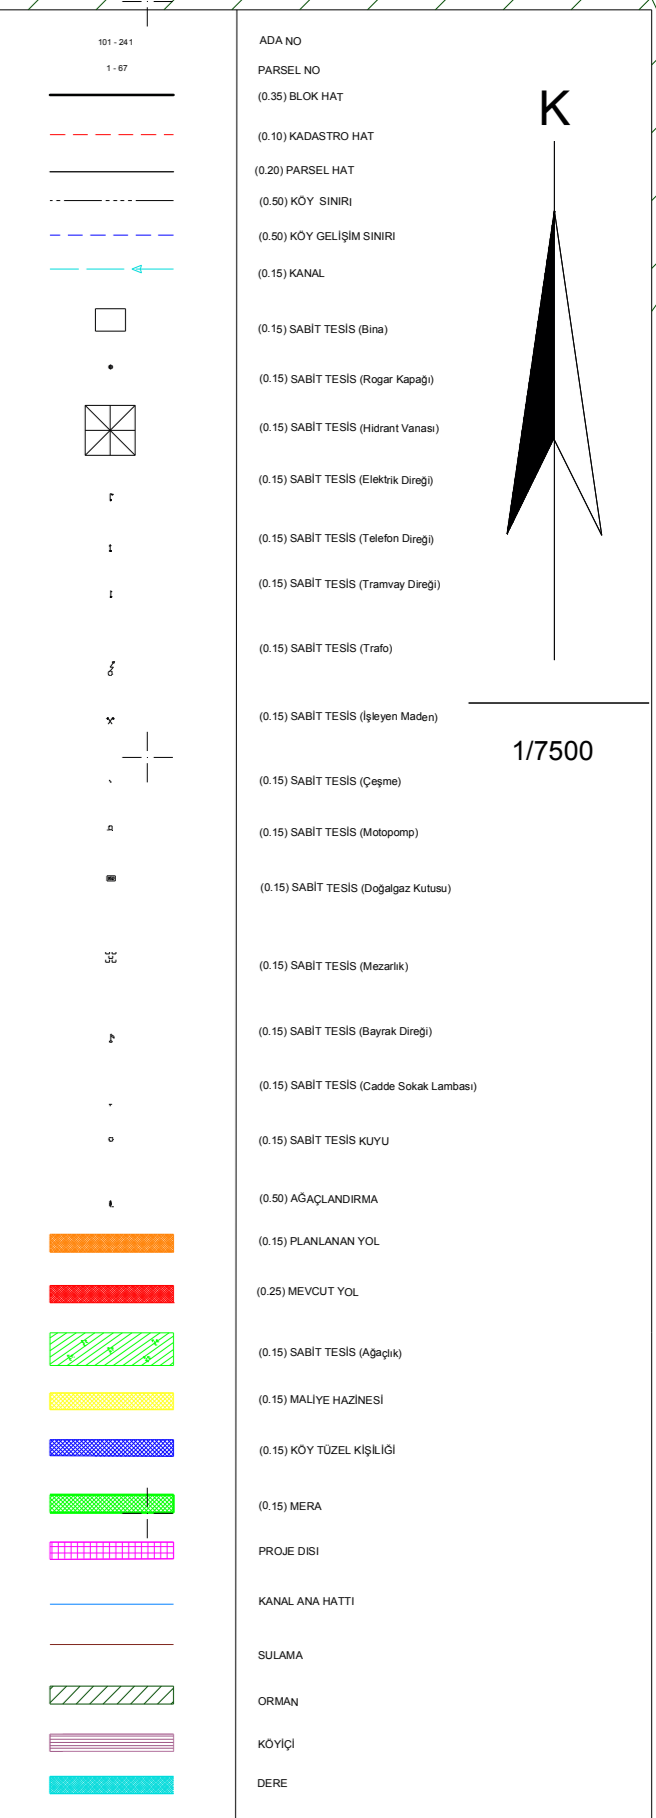

K

1/7500



OMERGA  
KÖYÜ

| EDİRNE 4. KISIM A.T. VE T.İ.G.H. PROJESİ<br>VAYSAL KÖYÜ 1.ASKI PARSELASYON HARİTASI |                                  |                            |              |
|---|----------------------------------|----------------------------|--------------|
| HAZIRLAYAN  |                                  | Anı Yükerici               |              |
| Adı Soyadı  | İmza                             | Tarih                      | Yükümlü      |
| Murat ÇINAR<br>Harita Müh.  |                                  | .../.../2024               |              |
| ÇİZEN   | Murat ÇINAR<br>Harita Müh.       | ...                        | ...          |
| YAPAN   | Anı ÇINAR<br>Ziraat Yık. Müh.    | ...                        | ...          |
| İŞİN SAHİBİ   | DSİ 11. BÖLGE MÜDÜRLÜĞÜ / EDİRNE |                            |              |
| İNCELENDİ   | Adı Soyadı                       | İmza                       | Tarih        |
| Mühendis  | Murat YARUĞUTAY<br>Harita Müh.   |                            | .../.../2024 |
| KONTROL   | Mühendis                         | Çetin SOYER<br>Ziraat Müh. | .../.../2024 |