EDİRNE 3. KISIM ARAZİ TOPLULAŞTIRMASI VE TARLA İÇİ GELİŞTİRME HİZMETLERİ PROJESİ

YENİCE KÖYÜ

3.ASKI PARSELASYON PLANI HARİTASI

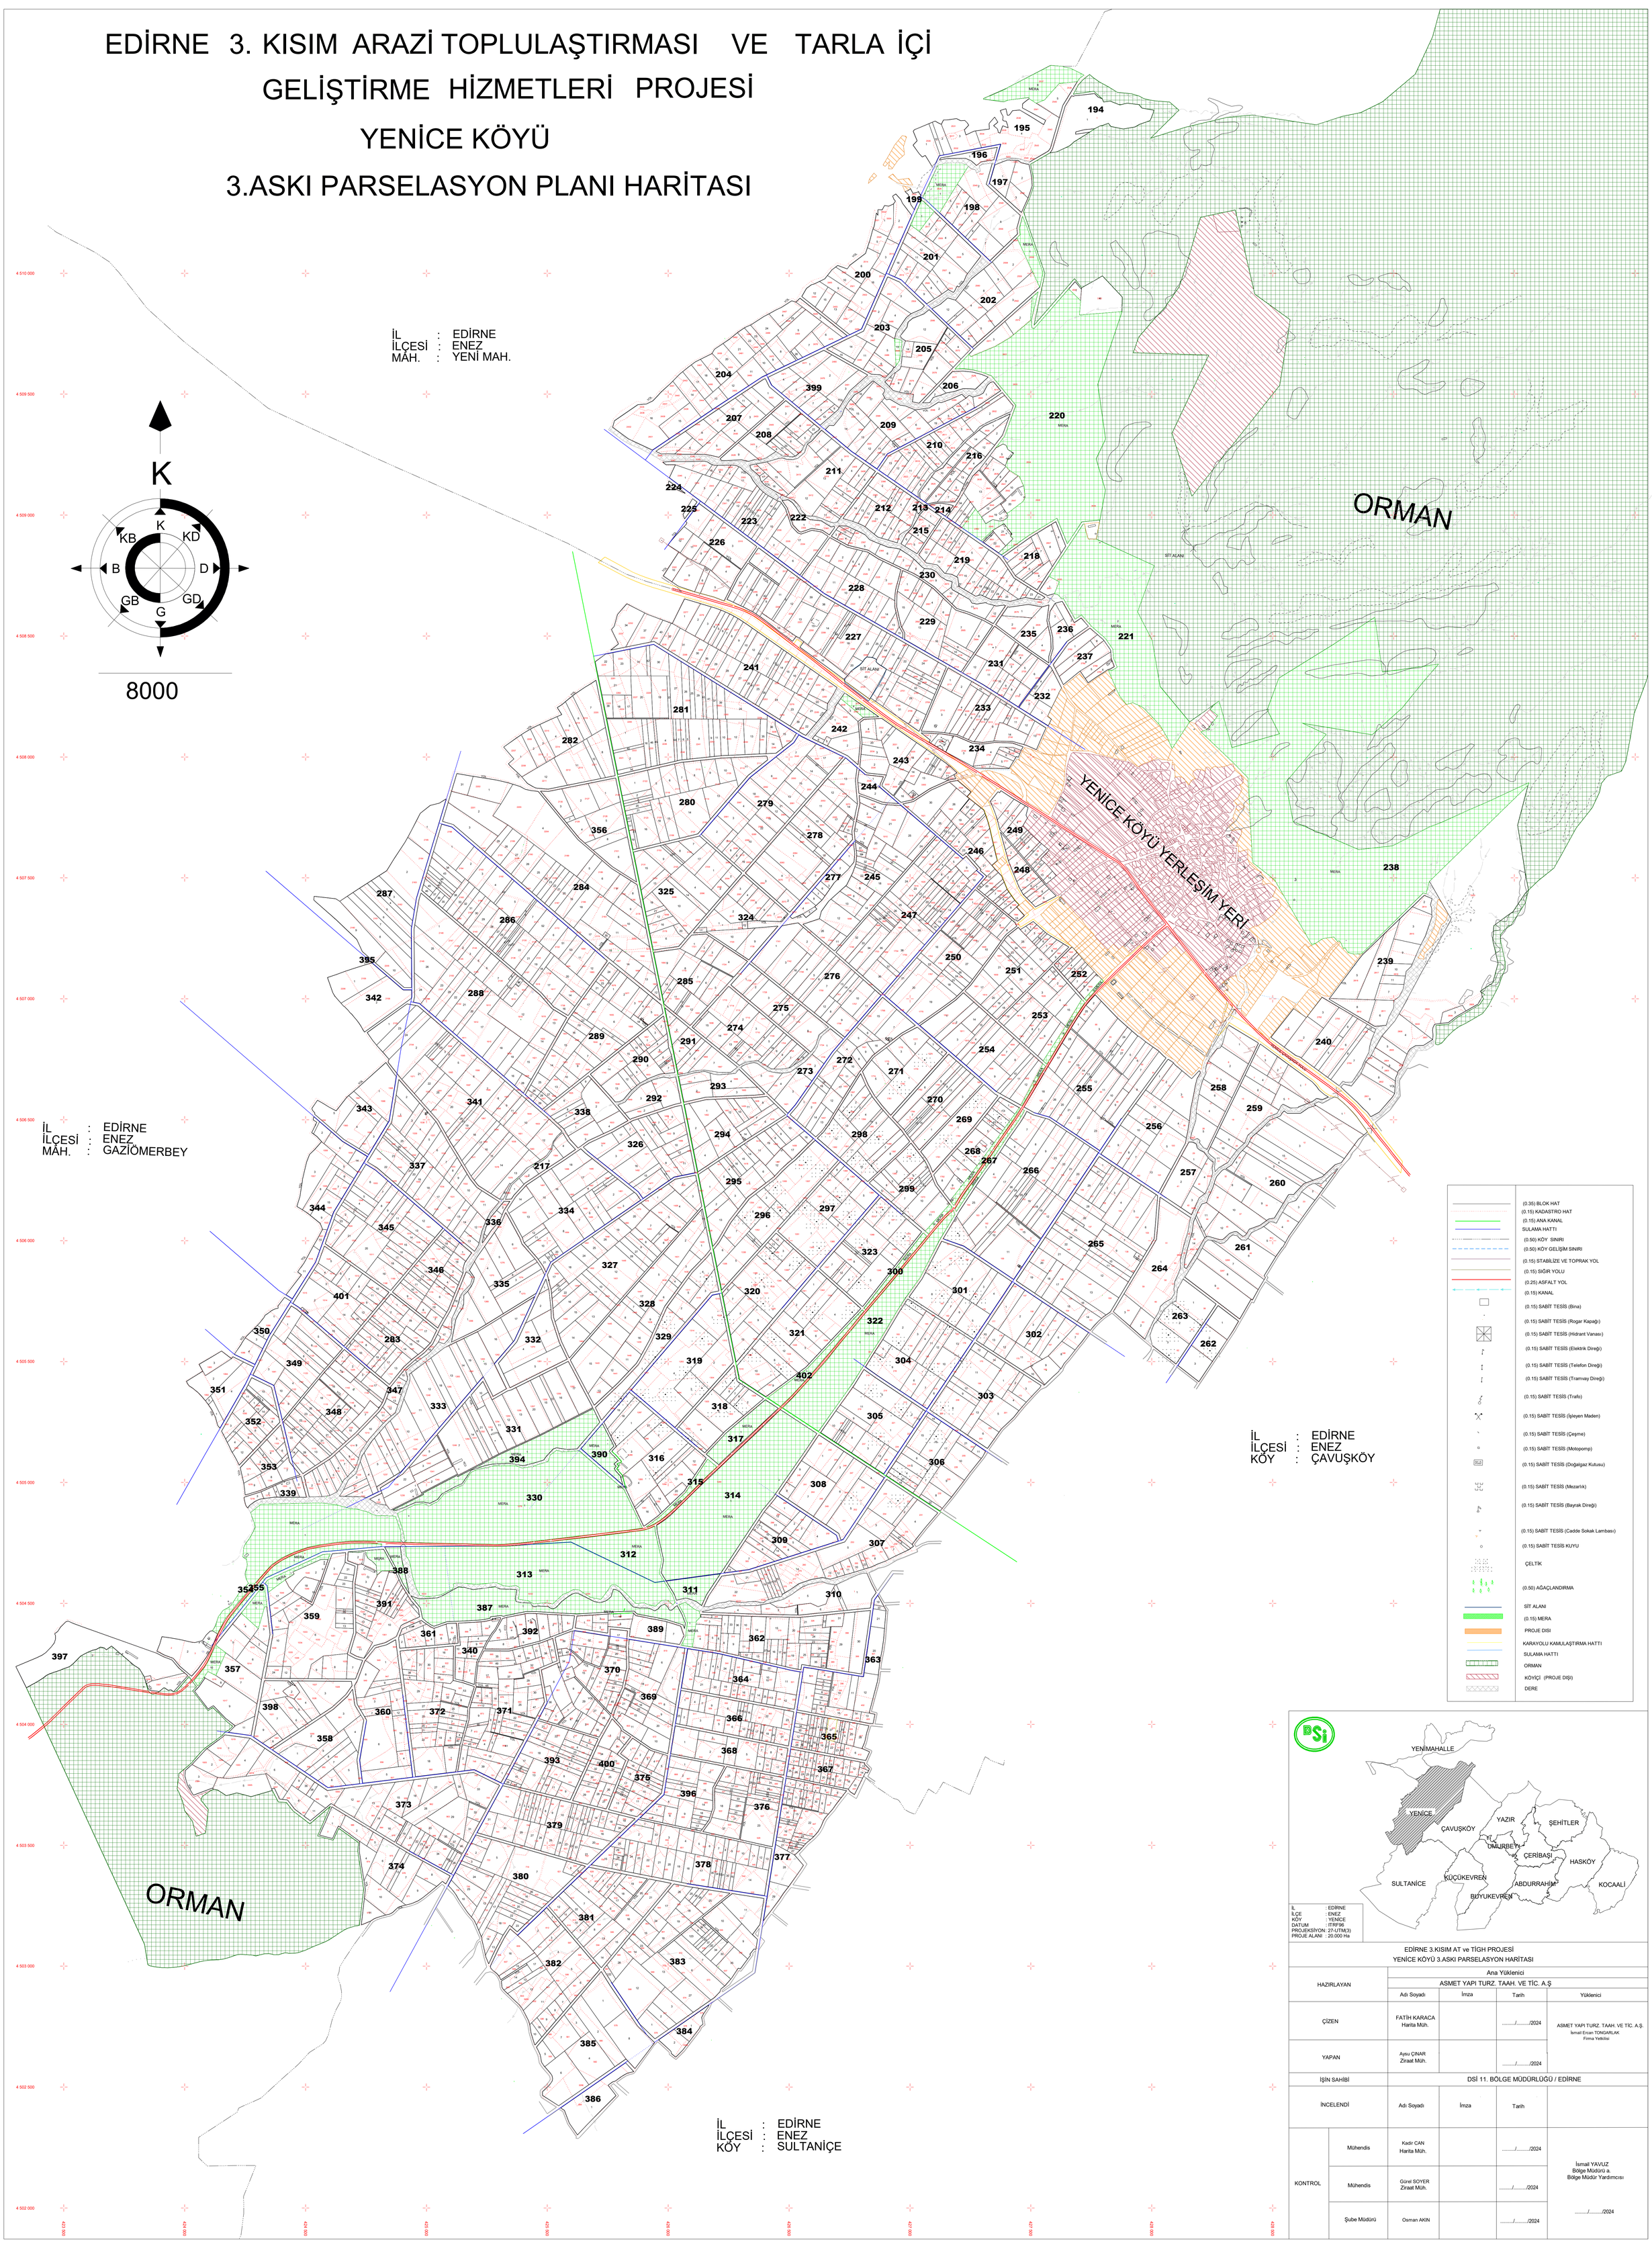

İL : EDİRNE
İLÇE : ENEZ
KÖY : YENİCE
DATUM : ITRF96
PROJEKSİYON : 27-UTM(3)
PROJE ALANI : 20.000 Ha

EDİRNE 3.KISIM AT ve TİGH PROJESİ
YENİCE KÖYÜ 3.ASKI PARSELASYON HARİTASI

		Ana Yüklenici			
HAZIRLAYAN		ASMET YAPI TURZ. TAAH. VE TİC. A.Ş			
		Adı Soyadı	İmza	Tarih	Yüklenici
ÇİZEN		FATİH KARACA Harita Müh.		...../...../2024	ASMET YAPI TURZ. TAAH. VE TİC. A.Ş. İsmail Ercan TONGARLAK Firma Yetkilisi
YAPAN		Aysu ÇINAR Ziraat Müh.		...../...../2024	
İŞİN SAHİBİ		DSİ 11. BÖLGE MÜDÜRLÜĞÜ / EDİRNE			
İNCELENDİ		Adı Soyadı	İmza	Tarih	
KONTROL	Mühendis	Kadir CAN Harita Müh.		...../...../2024	İsmail YAVUZ Bölge Müdürü a. Bölge Müdür Yardımcısı ...../...../2024
	Mühendis	Gürel SOYER Ziraat Müh.		...../...../2024	
	Şube Müdürü	Osman AKIN		...../...../2024	