



KAYSERİ PINARBAŞI 3.KISIM A.T VE T.İ.G.H. PROJESİ KURBAĞALIK MAHALLESİ DERECELENDİRME HARİTASI

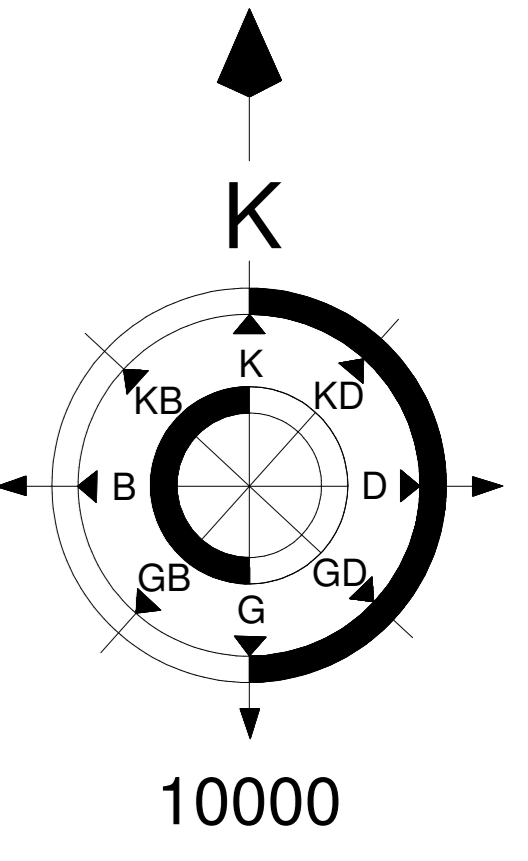

TAŞLIGEÇİT MAHALLESİ SINIRLARI


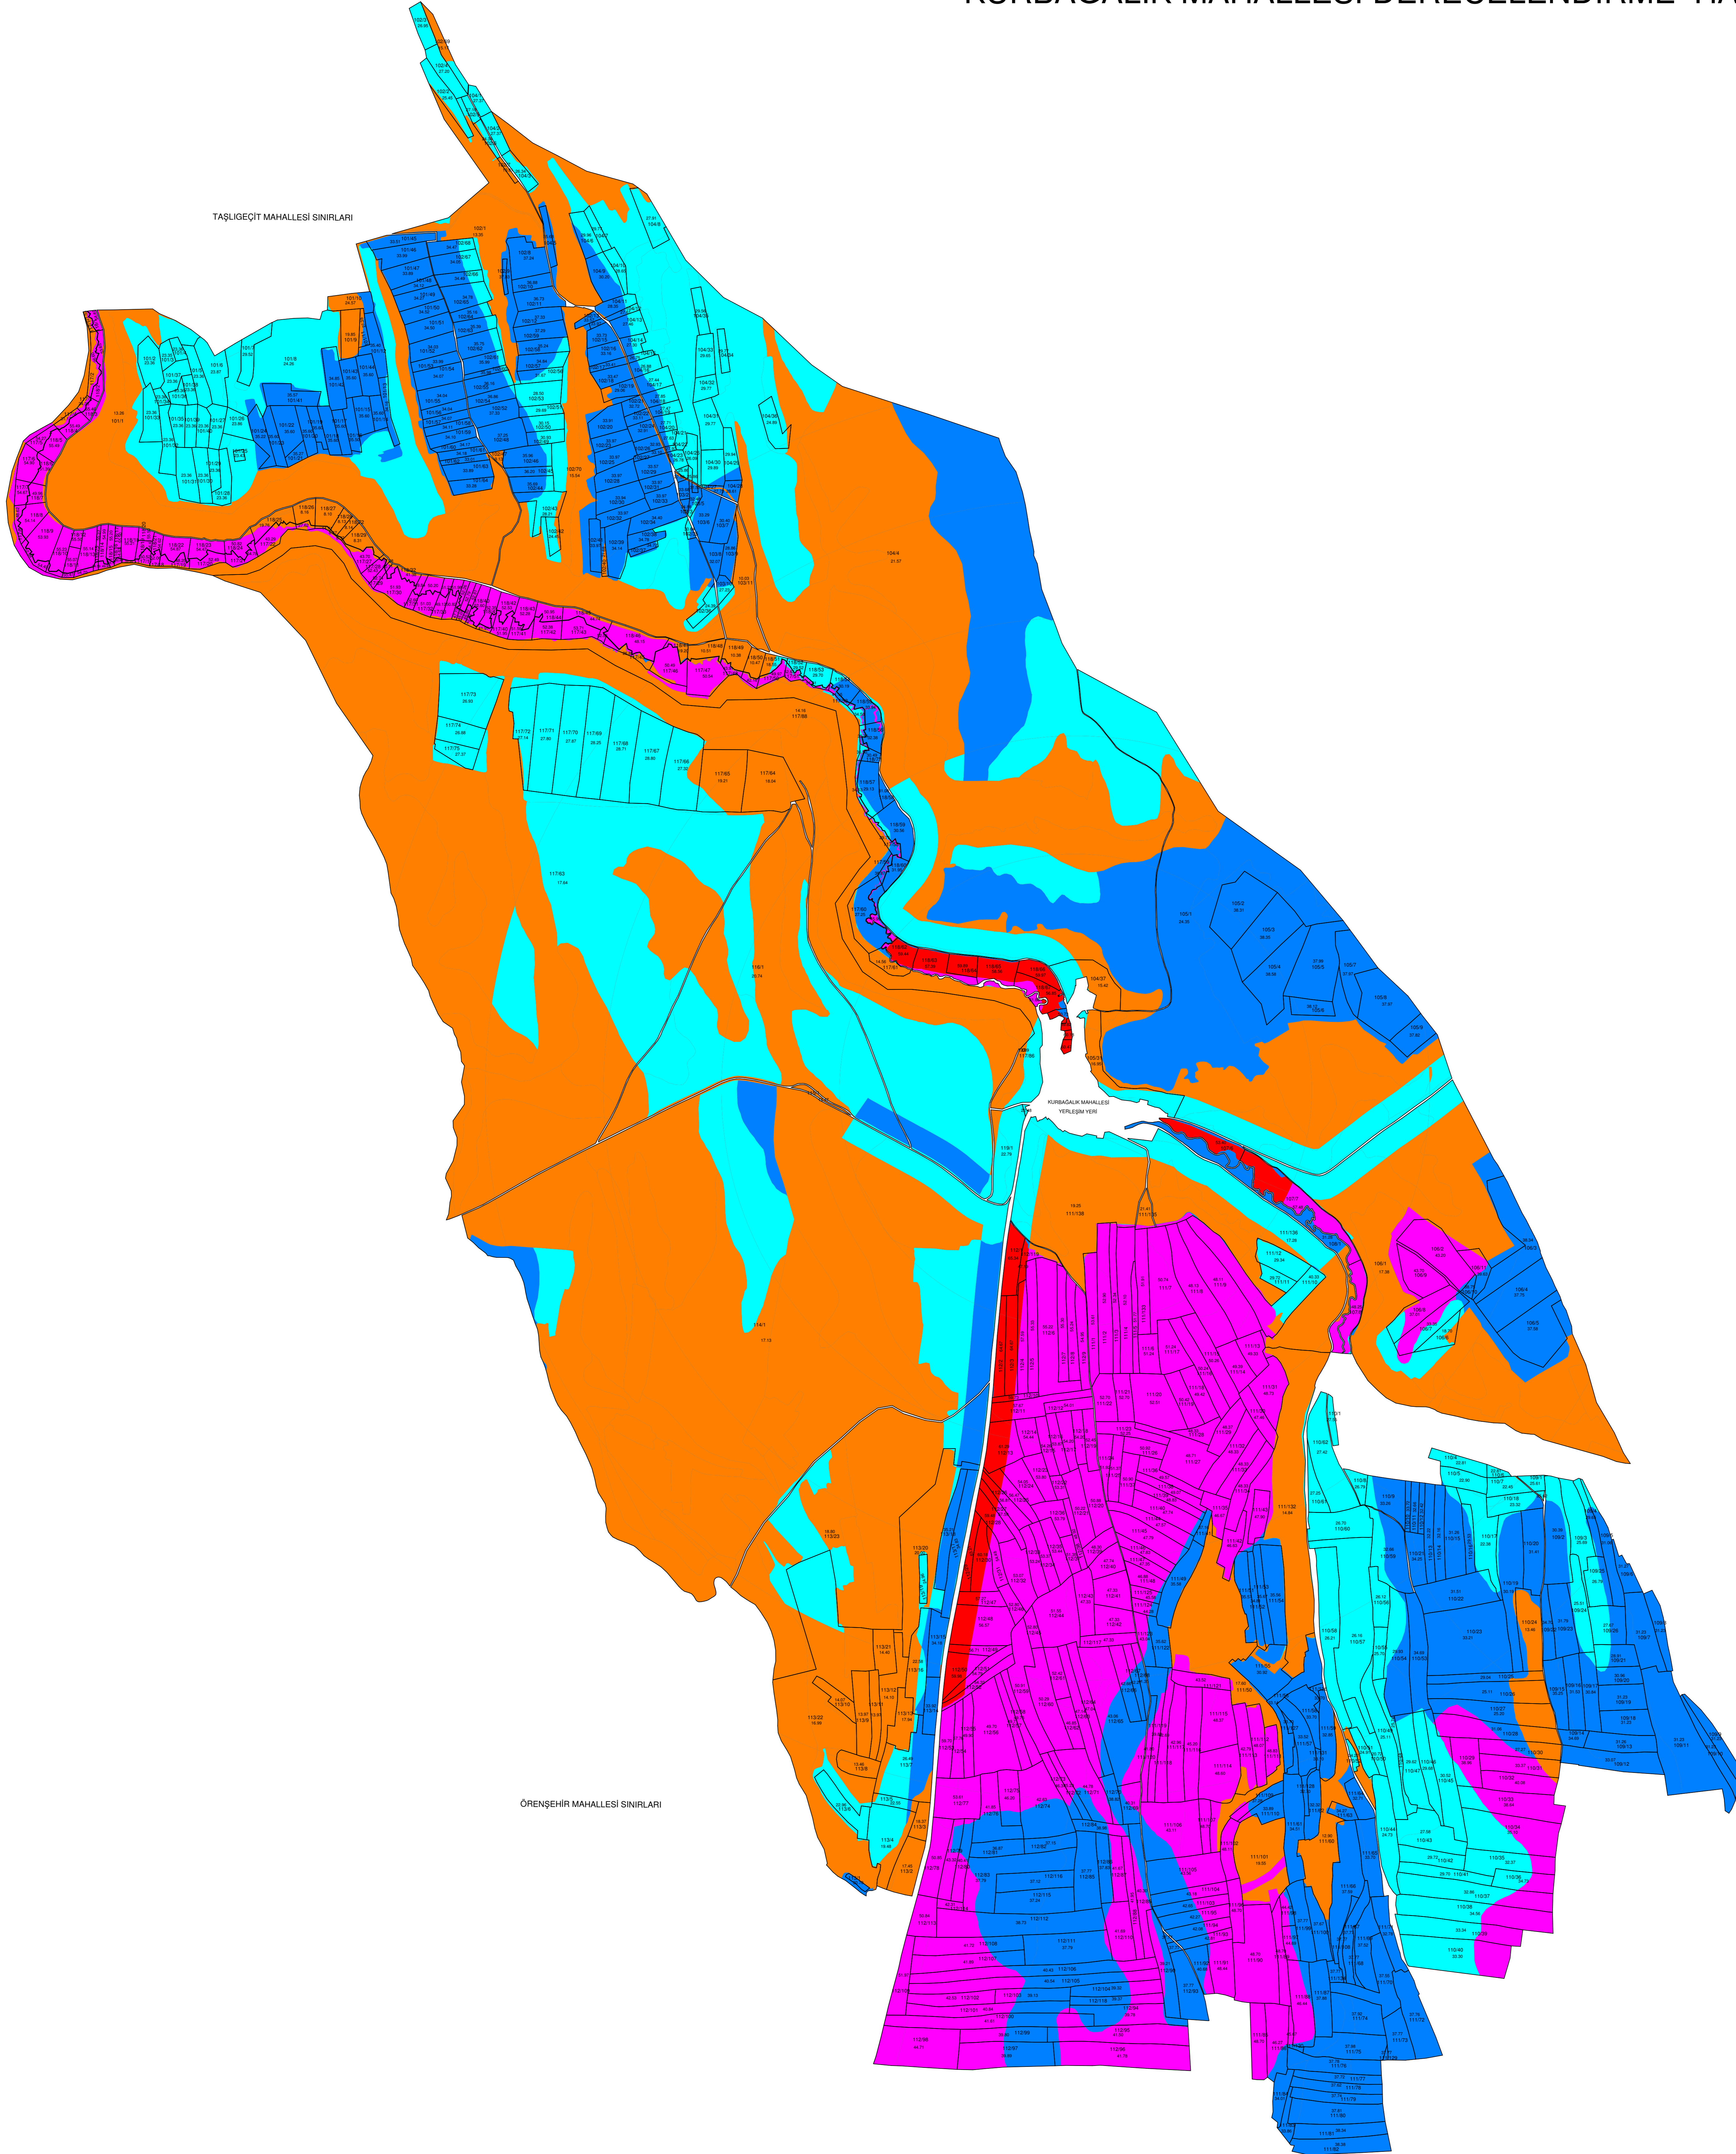


ÖRENSHİR MAHALLESİ SINIRLARI

RENK TABLO ÇİZELGESİ			
DERECE	RENK	PUAN	GÖSTERİM
1	KIRMIZI	70.00 - 100.00	
2	MOR	40.00 - 69.99	
3	MAVİ	30.00 - 39.99	
4	TURKUAZ	20.00 - 29.99	
5	TURLUNCU	0.00 - 19.99	

LEJANT	
	PARSEL SINIRI
142/17	PARSEL NO
37.97	PARSEL PUANI

DERECELENDİRME DENKLIK TABLOSU					
DERECELENDİRME	1	2	3	4	5
1	1.0000	1.5032	1.7952	2.8896	3.7554
2	0.7723	1.0000	1.3882	2.0728	2.9039
3	0.5876	0.7204	1.0000	1.4582	2.0919
4	0.3753	0.4824	0.6697	1.0000	1.4010
5	0.2663	0.3444	0.4790	0.7138	1.0000

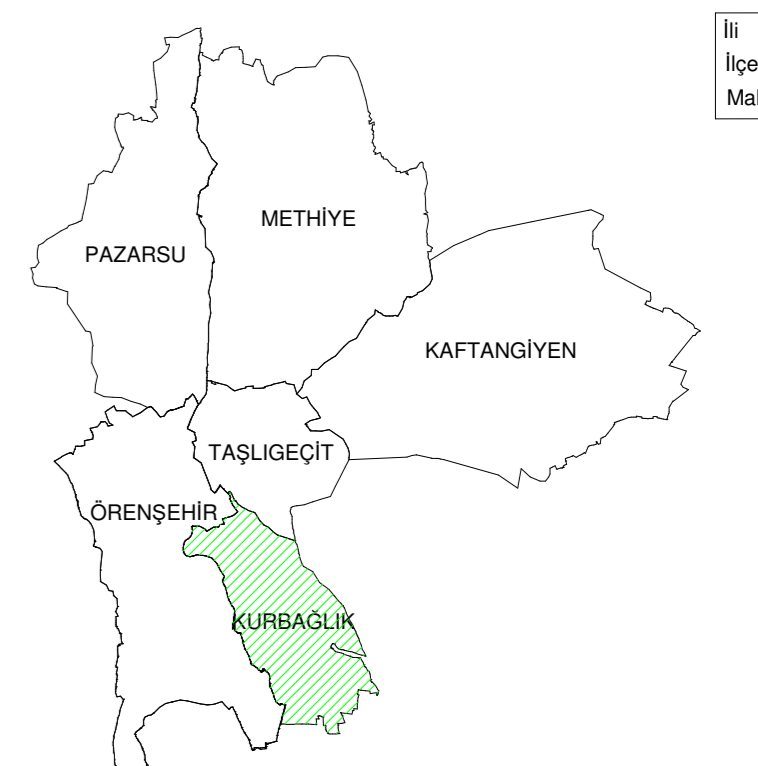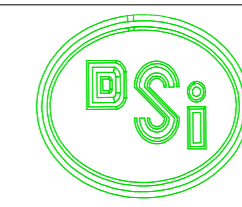

İL : KAYSERİ
İLÇE : PINARBAŞI
MAHALLE : KURBAĞALIK

T.C.
TARIM VE ÖRMAN BAKANLIĞI
DSİ 12. BÖLGE MÜDÜRLÜĞÜ

KAYSERİ PINARBAŞI 3.KISIM A.T. VE T.İ.G.H. PROJESİ
KURBAĞALIK MAHALLESİ DERECELENDİRME HARİTASI

KOMİSYON		
YAPAN	ÇİZEN	FİRMA
Atilla BİLGİÇ Ziraat Mühendisi	İbrahim KARA Harita Mühendisi	
.../.../2024	.../.../2024	.../.../2024
ÜYE	ÜYE	ÜYE
.../.../2024	.../.../2024	.../.../2024
ÜYE	ÜYE	ÜYE
.../.../2024	.../.../2024	.../.../2024
KOMİSYON BAŞKANI		
.../.../2024	.../.../2024	.../.../2024