KAYSERI PINARBAŞI 3.KISIM A.T. VE T.İ.G.H PROJESİ
METHİYE MAHALLESİ 1.ASKI PARSELASYON HARİTASI

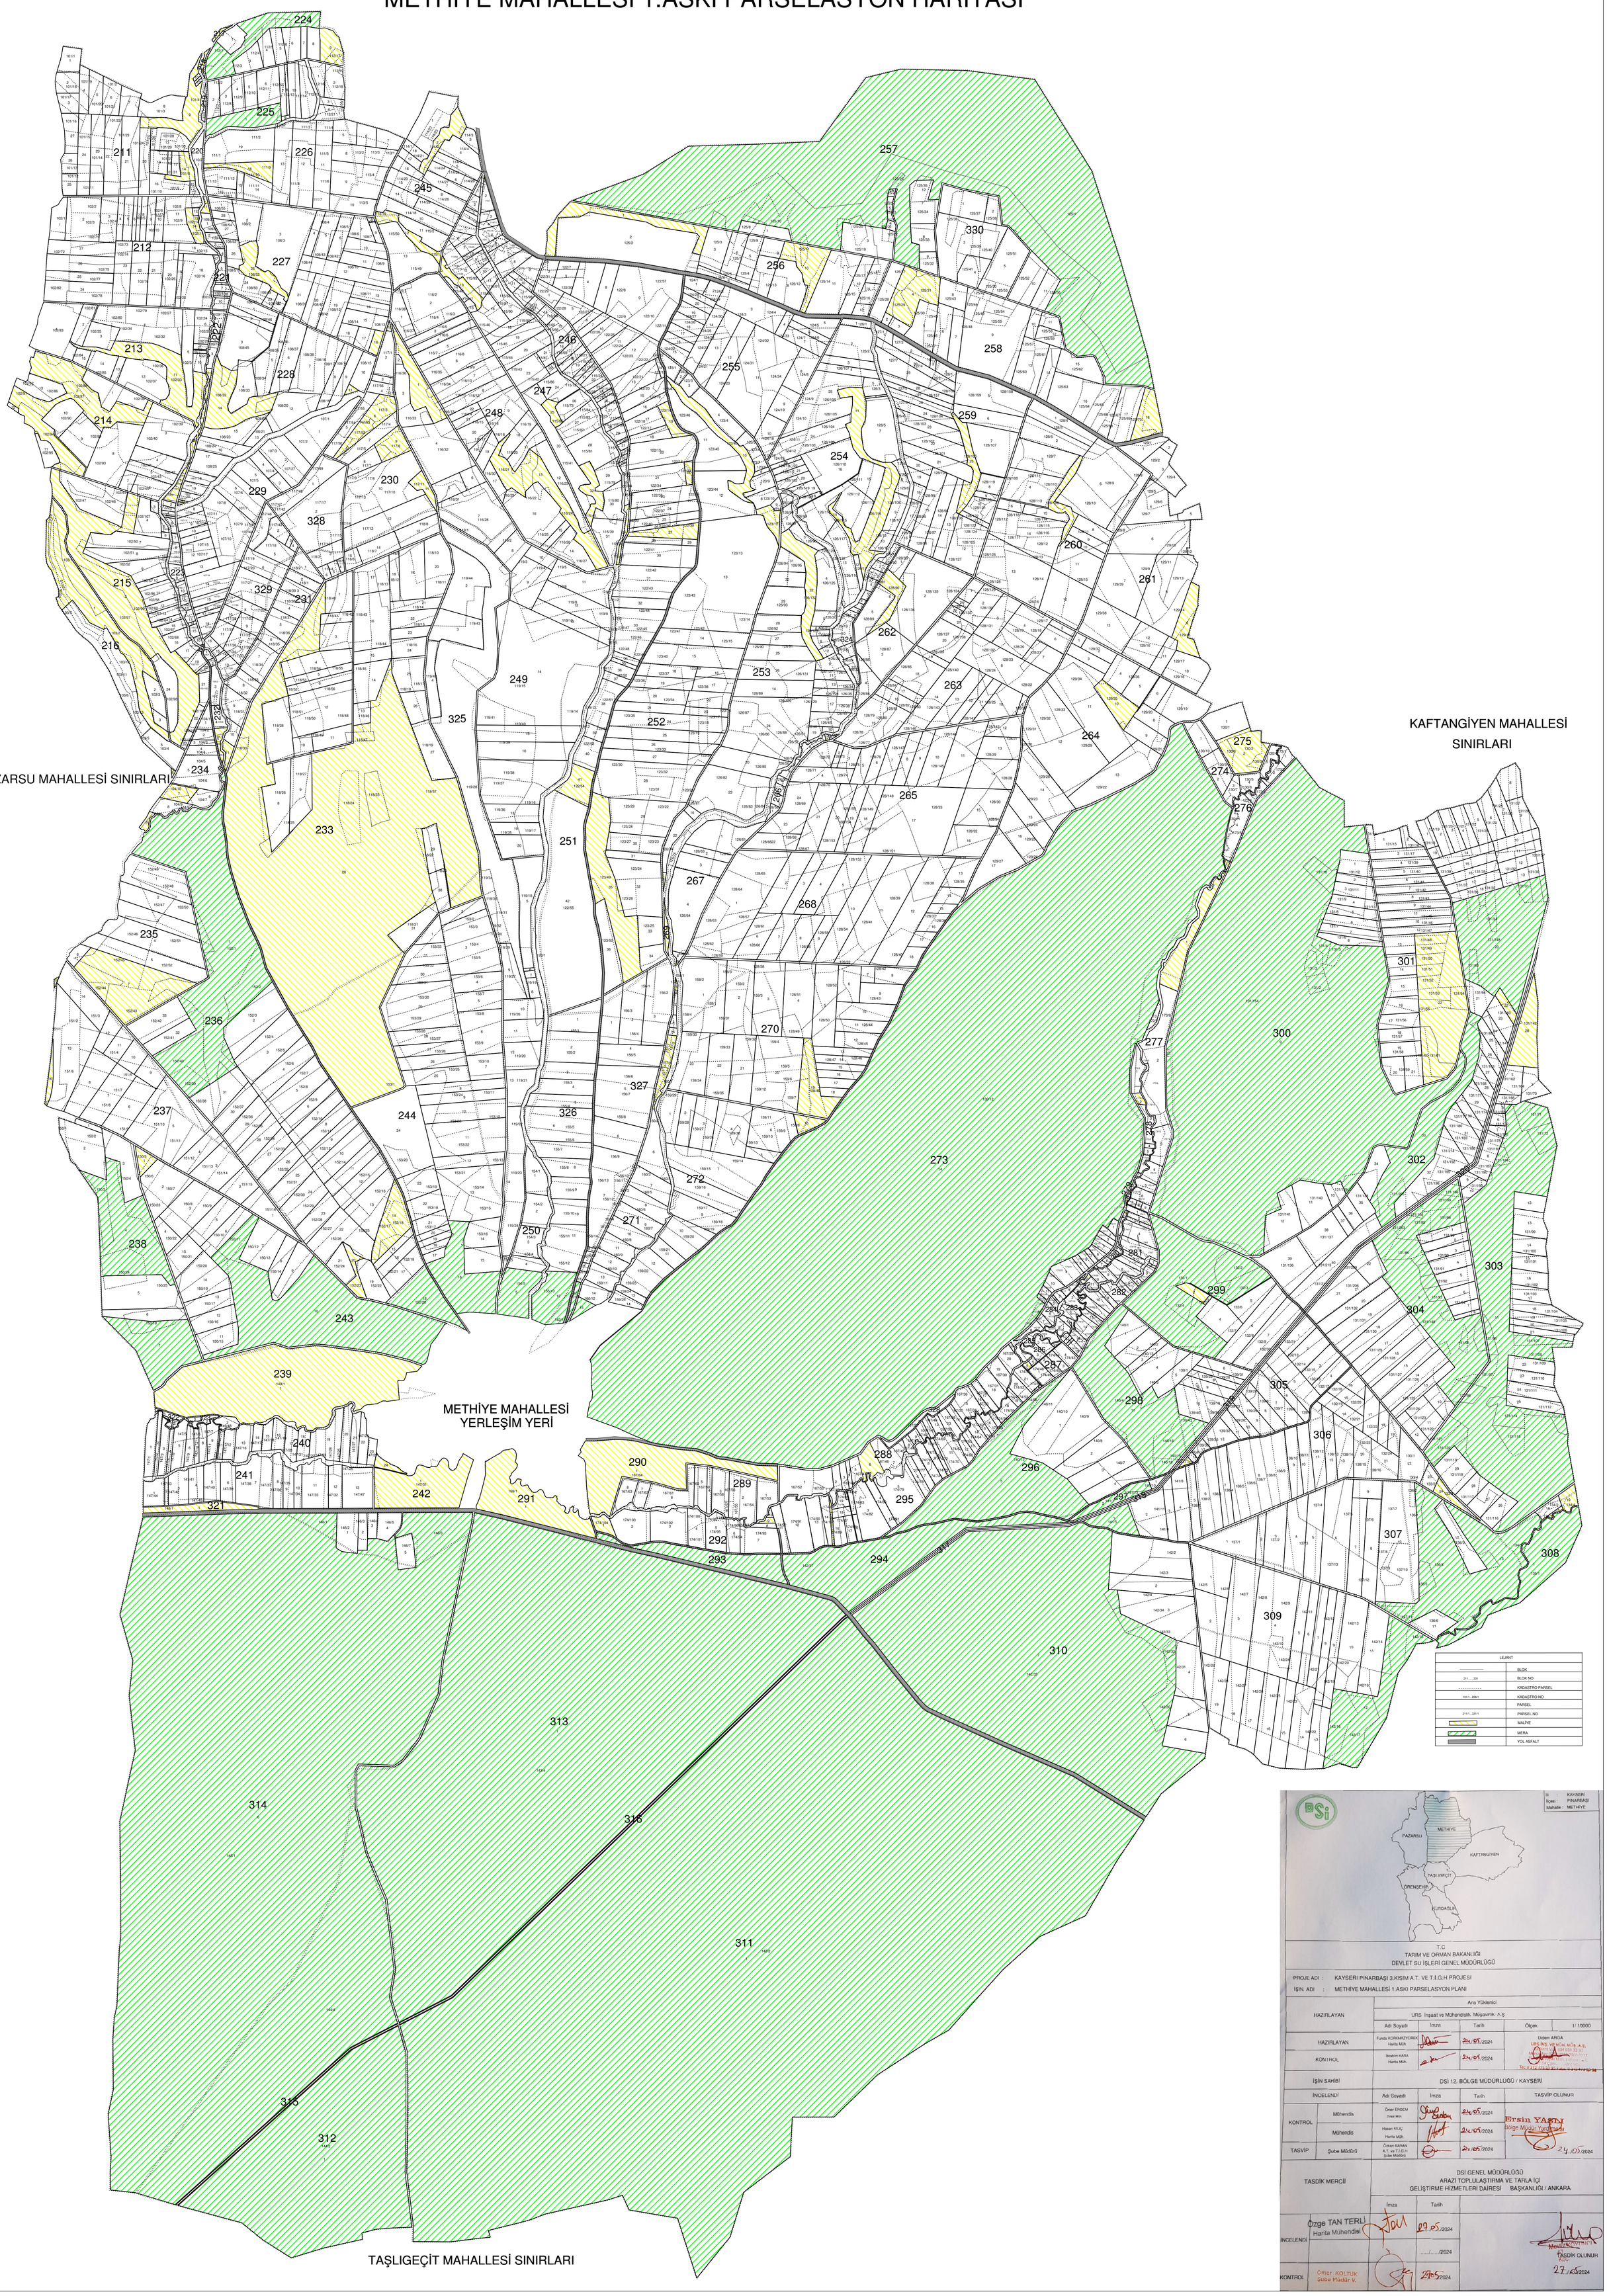

İl : KAYSERİ
İlçesi : PINARBAŞI
Mahalle : METHİYE

PAZARSU
METHİYE
KAFTANGİYEN
TAŞLIGEÇİT
ÖRENŞEHİR
KUNDAGLIR

T.C
TARIM VE ORMAN BAKANLIĞI
DEVLET SU İŞLERİ GENEL MÜDÜRLÜĞÜ

PROJE ADI : KAYSERI PINARBAŞI 3.KISIM A.T. VE T.I.G.H PROJESI
İŞIN ADI : METHİYE MAHALLESİ 1.ASKI PARSELASYON PLANI

		Adı Soyadı	İmza	Tarih		
HAZIRLAYAN	Ana Yüklenici: URS İnşaat ve Mühendislik Müşavirlik A.Ş				Ölçek	1/ 10000
HAZIRLAYAN		Funda KORKMAZYÜREK Harita Müh.		24/05/2024	Ödem ARGA URS İNŞ. VE MÜH. MÜŞ. A.Ş. Müh. Yük. Müd.	
KONTROL		İbrahim KARA Harita Müh.		24/05/2024		
İŞİN SAHİBİ		DSİ 12. BÖLGE MÜDÜRLÜĞÜ / KAYSERİ				
İNCELENDİ		Adı Soyadı	İmza	Tarih	TASVİP OLUNUR	
KONTROL	Mühendis	Ömer ERİDEM Çevre Müh.		24/05/2024	Ersin YAŞINI Bölge Müdür Yardımcısı	
	Mühendis	Hasan KILIÇ Harita Müh.		24/05/2024		
TASVİP	Şube Müdürü	Özkan BARAN A.T. ve T.İ.G.H Şube Müdürü		24/05/2024		24/05/2024
TASDİK MERCİİ		DSİ GENEL MÜDÜRLÜĞÜ ARAZİ TOPLULAŞTIRMA VE TARLA İÇİ GELİŞTİRME HİZMETLERİ DAİRESİ BAŞKANLIĞI / ANKARA				
			İmza	Tarih		
İNCELENDİ	Özge TAN TERLİ Harita Mühendisi			27/05/2024		
				...../...../2024	Müdür V. TASDİK OLUNUR	
KONTROL	Ömer KOLTUK Şube Müdür V.			27/05/2024		27/05/2024