



KAYSERİ FELAHIYE AT ve TİGH PROJESİ
KAYSERİ İLİ FELAHIYE İLÇESİ
BEYLER MAHALLESİ BİLGİLENDİRME ASKI PLANI HARİTASI

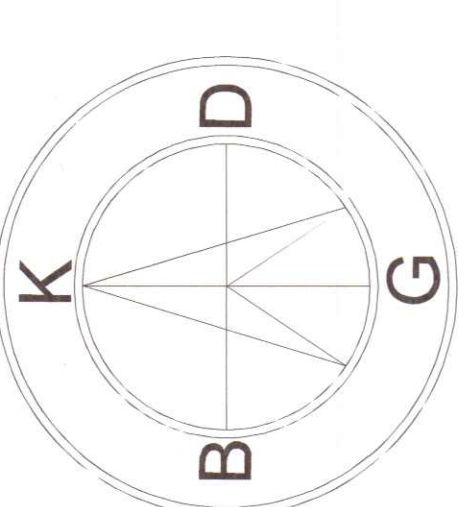

1/4000

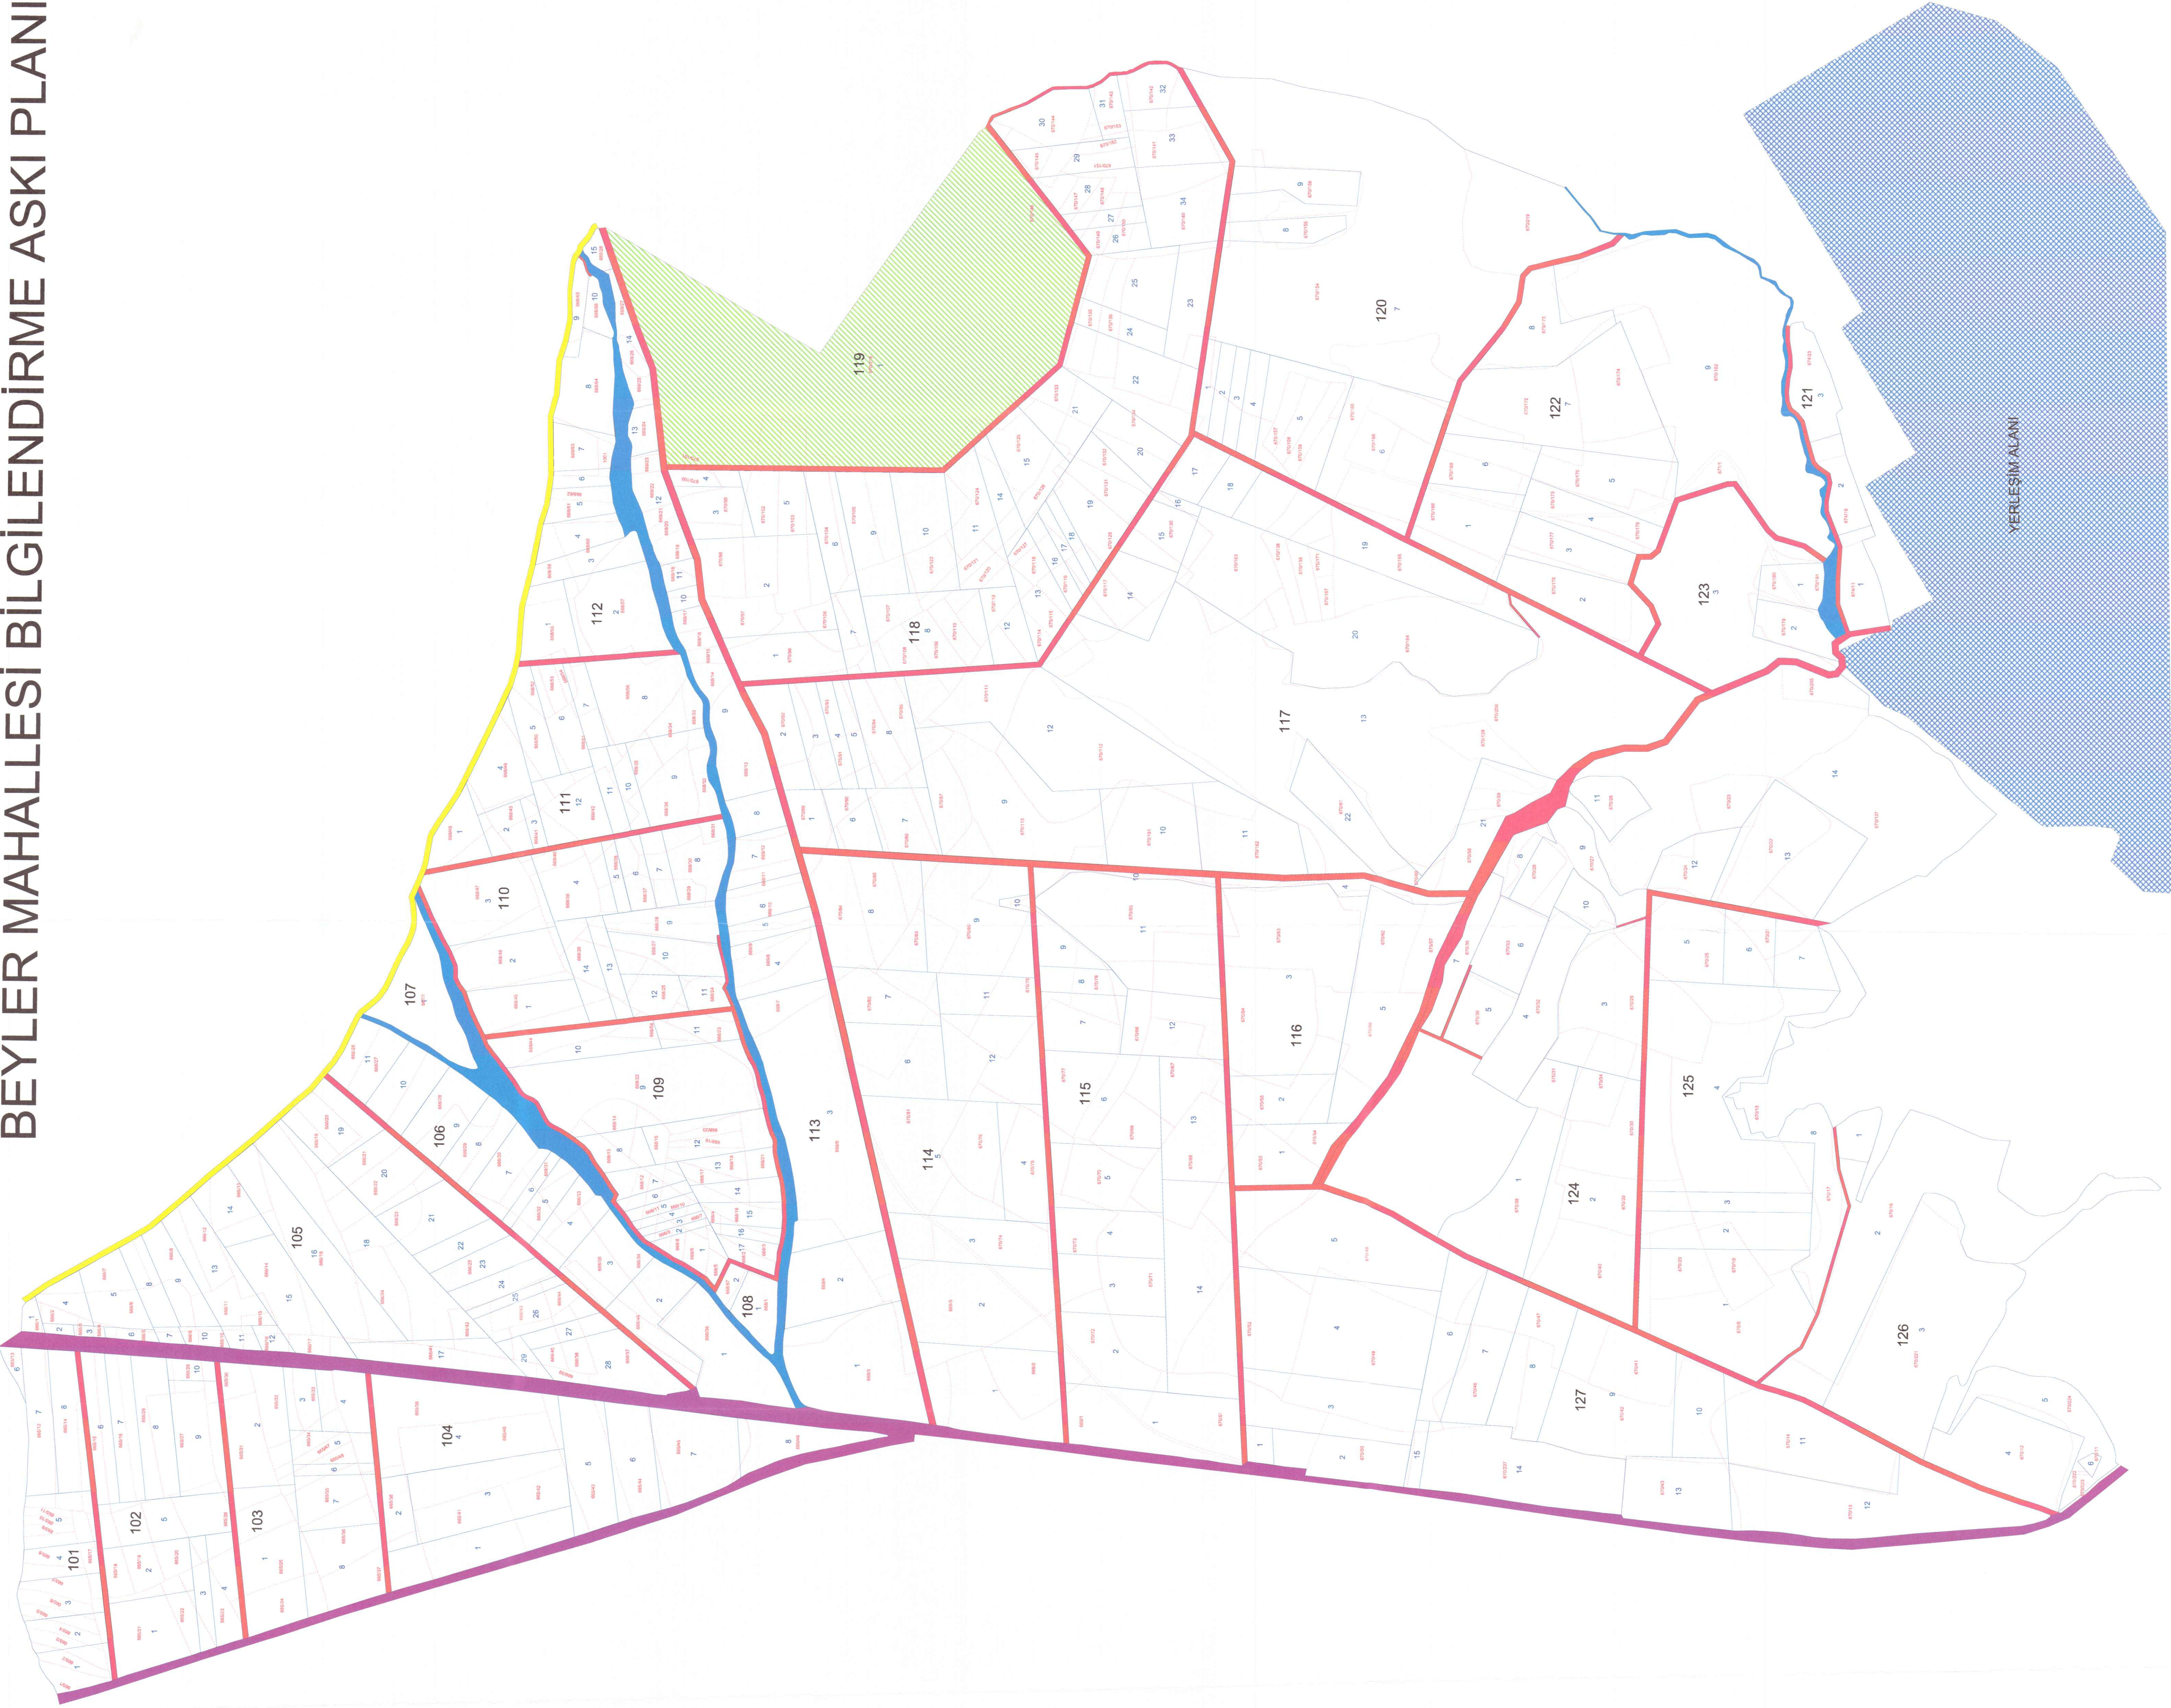

LEJANT	
BLOK	
YENİ PARSEL	
KADASTRO	
ASFALT YOL	
KORUNAN YOL	
PLANLANAN YOL	
DERE	
YERLEŞİM ALANI	
101...127 BLOK NO	
PARSEL NO	
KADASTRO NO	
KARAYOLLARI	
GÖL HAVZASI	
YENİ MEPA	



İli : KAYSERİ
İlçesi : FELAHIYE
Köy / Mahalle: BEYLER

KAYSERİ FELAHIYE AT ve TİGH PROJESİ BEYLER MAHALLESİ BİLGİLENDİRME ASKI PLANI HARİTASI				Yakındık	
HAZIRLAYAN	Adı Soyadı	Tarih	Ölçek	1:4000	Oray / İmza / Mühür / Sayı / No / T.C. / İl / İlçe
ÖZEN	AYRILMAZ BAKUR	05.09.2025			ÖZKAN BAKUR Sayı: 05.09.2025
İNŞAAT	Adı Soyadı	DSİ 12. BÖLGE MÜDÜRLÜĞÜ / KAYSERİ			
İNCELEME	Adı Soyadı	İmza	Tarih		
KONTROL	Mühürsüz	CANSU SARIBACALI	05.09.2025		
	Mühürsüz	HASAN KILIÇ	05.09.2025		
TASDİK MÜHÜRÜ		TASDİK OLUNUR			
TASDİK MÜHÜRÜ		TASDİK OLUNUR			
TASDİK MÜHÜRÜ		TASDİK OLUNUR			

YERLEŞİM ALANI

TASDİK MÜHÜRÜ

ASPIRANT

BEYLER MAHALLESİ