KAYSERİ PINARBAŞI 3.KISIM A.T VE T.İ.G.H. PROJESİ
KAFTANGİYEN MAHALLESİ 1.ASKI HARİTASI

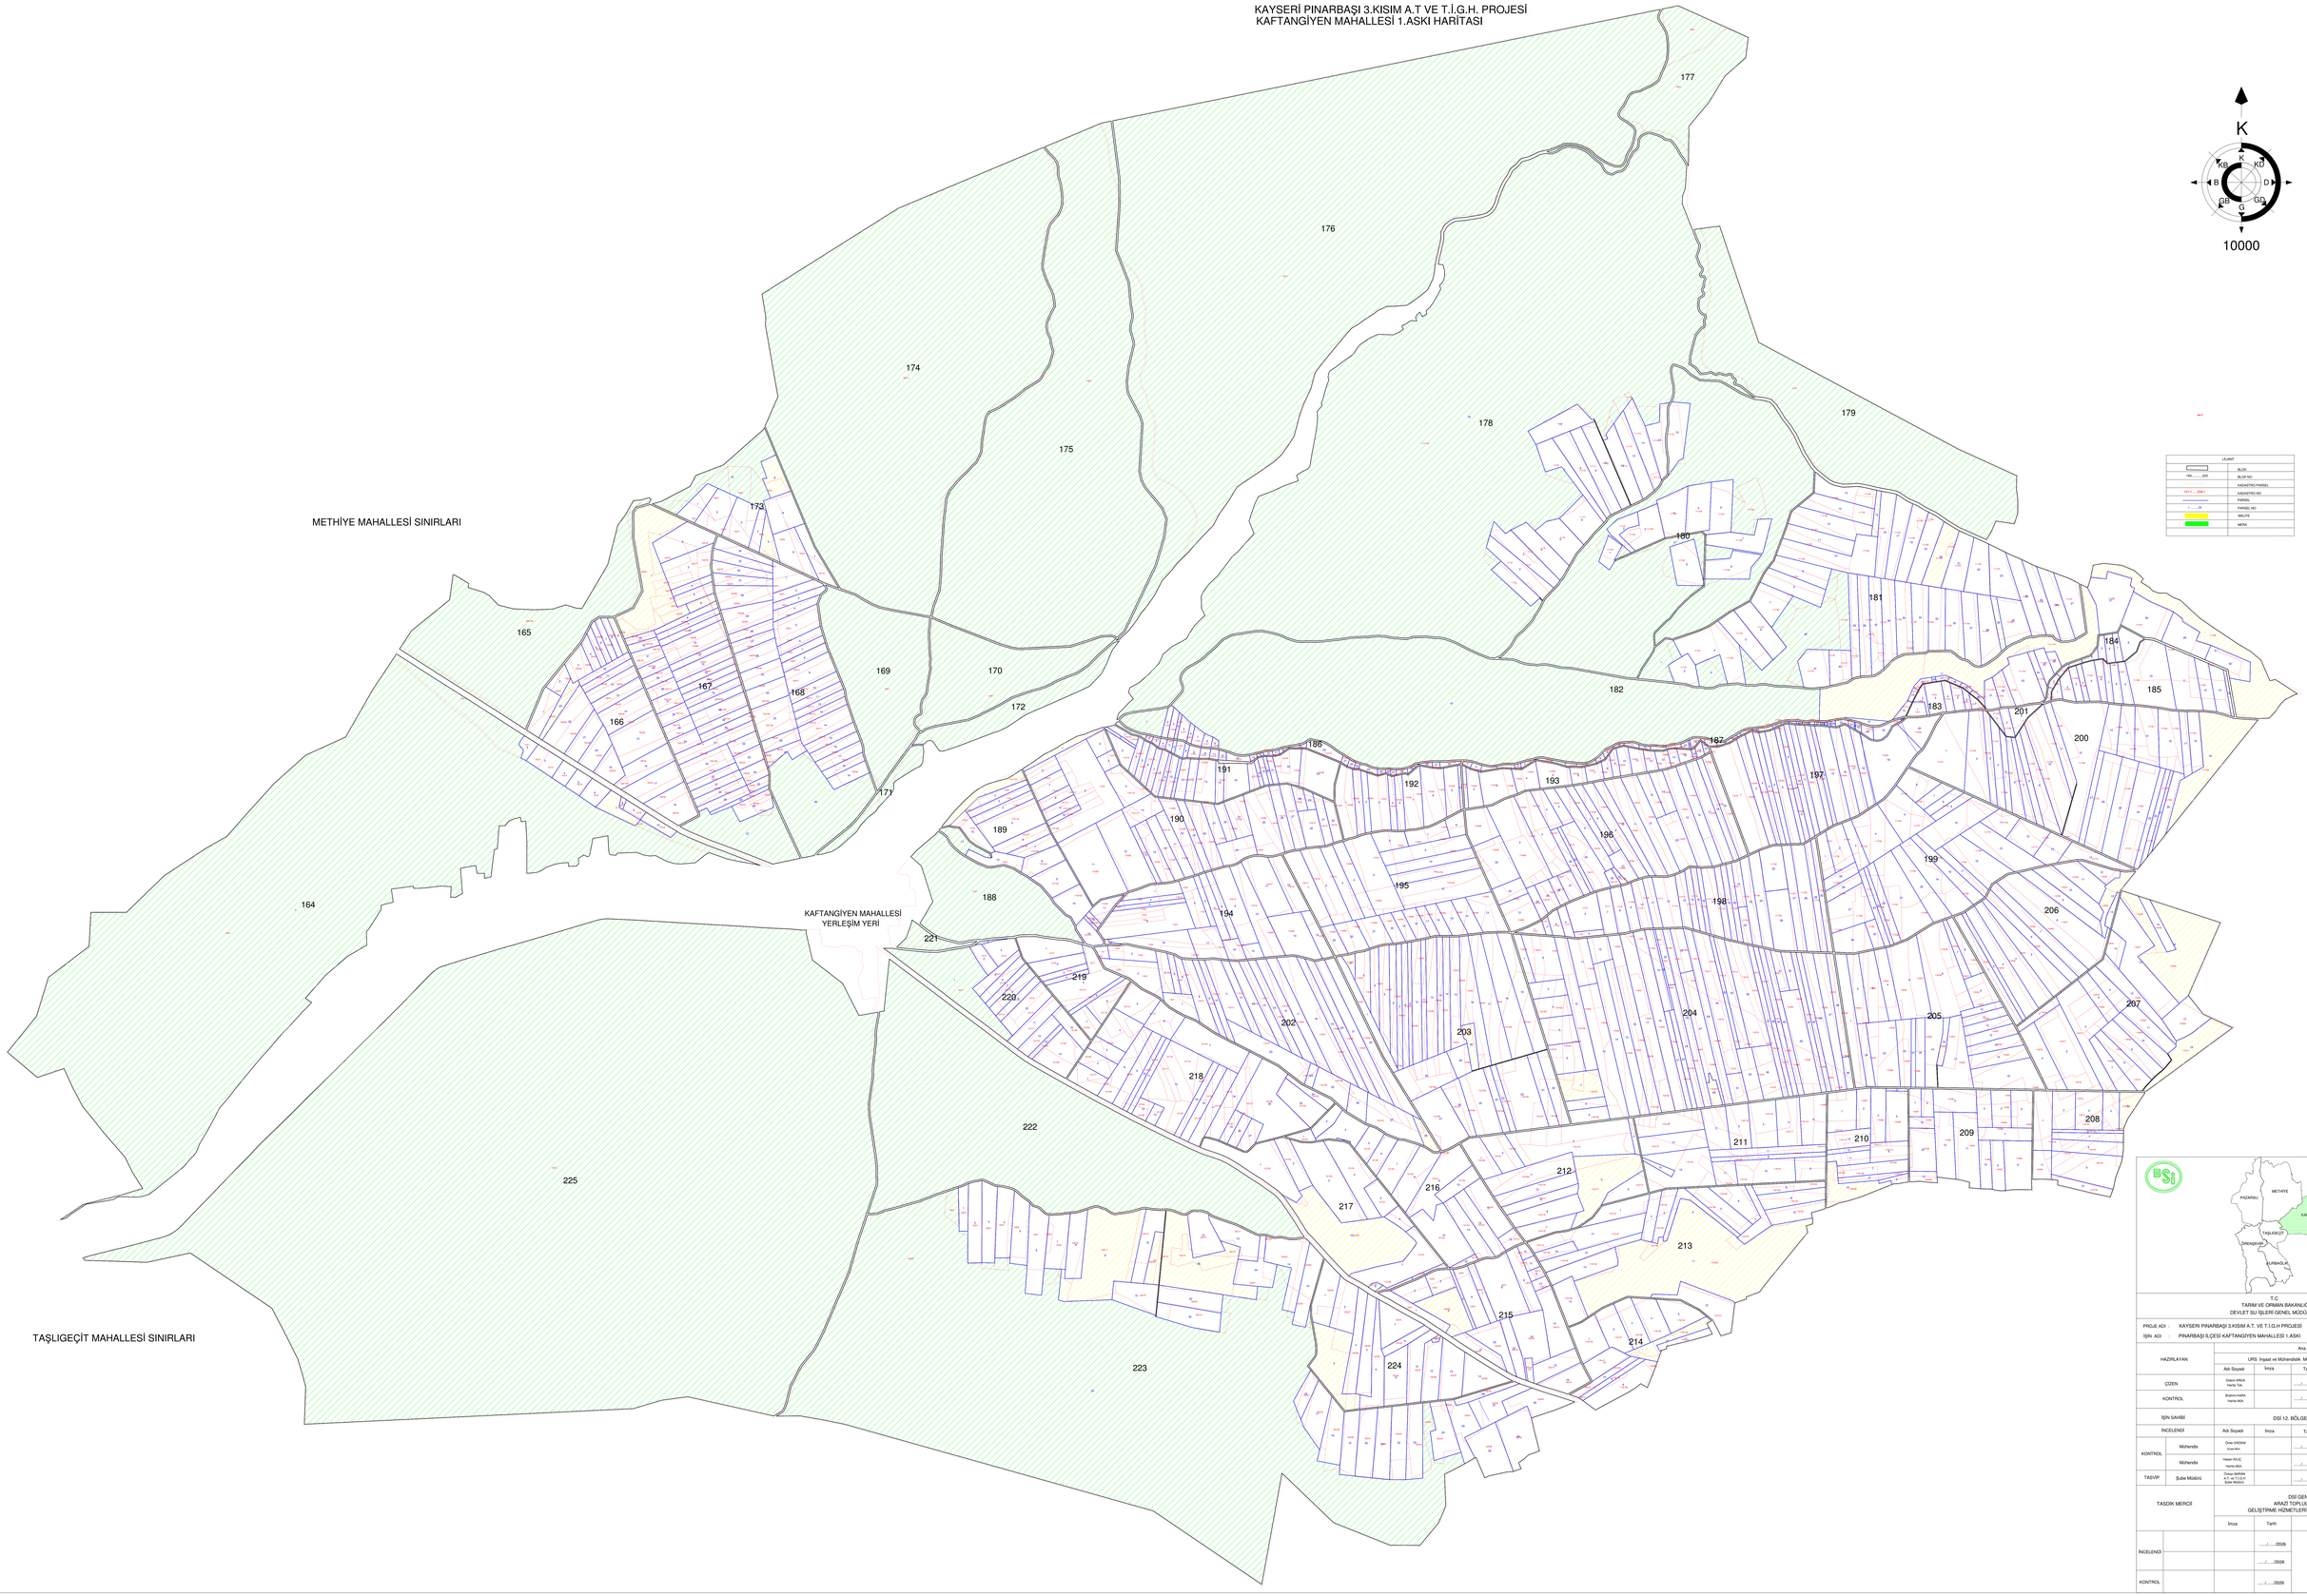

İl : KAYSERİ
İşyeri : PINARBAŞI
Mahalle : KAFTANGİYEN

T.C
TARIM VE ORMAN BAKANLIĞI
DEVLET SU İŞLERİ GENEL MÜDÜRLÜĞÜ

PROJE ADI : KAYSERİ PINARBAŞI 3.KISIM A.T. VE T.İ.G.H PROJESİ
İŞİN ADI : PINARBAŞI İLÇESİ KAFTANGİYEN MAHALLESİ 1.ASKI PARSELASYON HARİTASI

HAZIRLAYAN	Ana Yüklenici				
	URS İnşaat ve Mühendislik Müşavirlik A.Ş				
	Adı Soyadı	İmza	Tarih	Ölçek	1/ 10000
ÇİZEN	Dilara ARŞA Harita Tek.		..../...../2026		
KONTROL	Buşrum KARA Harita Müh.		..../...../2026		

İŞİN SAHİBİ	DSİ 12. BÖLGE MÜDÜRLÜĞÜ / KAYSERİ			
İNCELENDİ	Adı Soyadı	İmza	Tarih	TASVİP OLUNUR
KONTROL Mühendis	Ömer ERDİNÇ Ziraat Müh.		..../...../2026	
KONTROL Mühendis	Hasan YILIÇ Harita Müh.		..../...../2026	
TASVİP Şube Müdürü	Ozan Mehmet A.T. ve T.İ.G.H Şube Müdürü		..../...../2026	..../...../2026

TASDİK MERCİİ	DSİ GENEL MÜDÜRLÜĞÜ ARAZİ TOPLULAŞTIRMA VE TARLA İÇİ GELİŞTİRME HİZMETLERİ DAİRESİ BAŞKANLIĞI / ANKARA		
	İmza	Tarih	
İNCELENDİ		..../...../2026	
		..../...../2026	TASDİK OLUNUR
KONTROL		..../...../2026	..../...../2026