
AFYON 2.KISIM AT VE TİGH PROJESİ
BELENPINAR KÖYÜ
TESCİLE ESAS ASKI PARSELASYON PLANI HARİTASI

K


1 / 4500

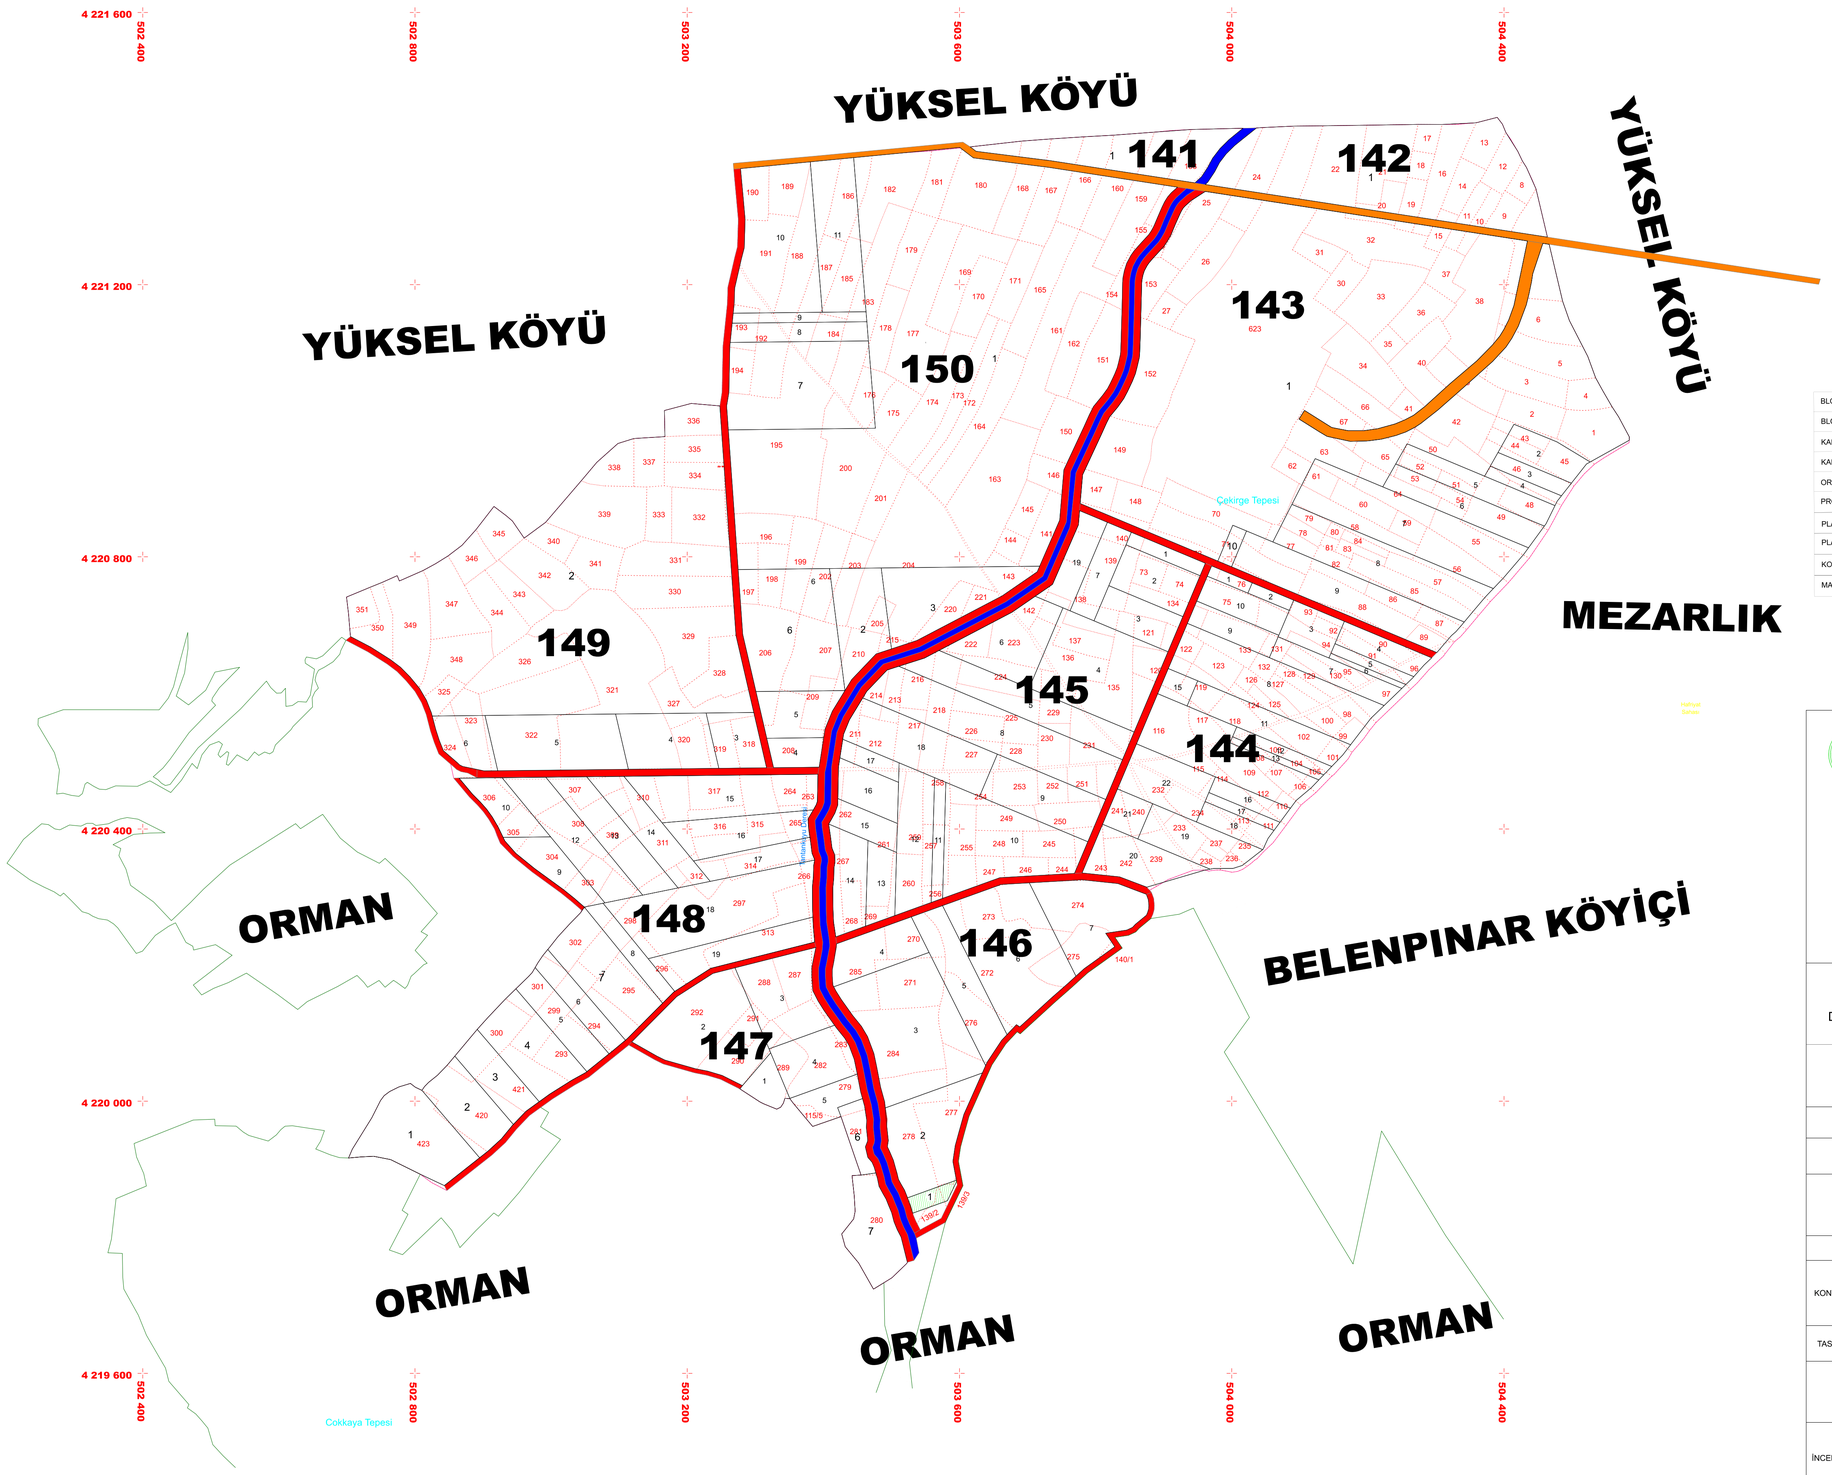

LEJANT

BLOK	
BLOK NO	141...150
KADASTRO	
KADASTRO NO	1....
ORMAN SINIRI	
PROJE SINIRI	
PLANLANAN YOL	
PLANLANAN DERE	
KORUNAN YOL	
MALİYE HAZİNESİ	

İli :AFYON
İlçesi :DİNAR
Köyü :BELENPINAR

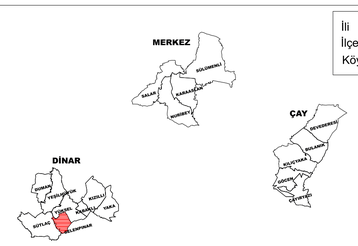

AFYON 2. KISIM A.T. ve T.İ.G.H. PROJESİ

DİNAR İLÇESİ BELENPINAR KÖYÜ TESCİLE ESAS ASKI PARSELASYON HARİTASI

HAZIRLAYAN		Alt Yüklenici GÖZLEM MİMARLIK İNŞ. A.Ş.			Ana Yüklenici	
		Adı Soyadı	Tarih	Ölçek	1:4500	
ÇİZEN		GÖKHAN ALPAR HARİTA MÜHENDİSİ	...../...../ 2024			İN-SAN MÜH. İNŞ. TİC. A.Ş
KONTROL		ASIM DÜNDER HARİTA MÜHENDİSİ	...../...../ 2024			
İŞİN SAHİBİ		DSİ 18. BÖLGE MÜDÜRLÜĞÜ / ISPARTA				
İNCELENDİ		Adı Soyadı	İmza	Tarih	TASVİP OLUNUR	
KONTROL	HARİTA MÜHENDİSİ	N.İREM ŞAHİN		...../...../ 2024		
	ZİRAAT MÜHENDİSİ	CENGİZHAN BEŞİK		...../...../ 2024		
TASVİP	ŞUBE MÜDÜRÜ	MEHMET ERÇEVİK		...../...../ 2024	...../...../ 2024	
TASDİK MERCİİ		DSİ GENEL MÜDÜRLÜĞÜ ARAZİ TOPLULAŞTIRMA VE TARLA İÇİ GELİŞTİRME HİZMETLERİ DAİRESİ BAŞKANLIĞI / ANKARA				
İNCELENDİ			...../...../ 2024			
			...../...../ 2024			
KONTROL			...../...../ 2024		TASDİK OLUNUR ...../...../ 2024	

ARŞİV NO:

EBYS SAYI / TARİH: