BURDUR KEMER KÖYLERİ AT VE TİGH
AKÖREN KÖYÜ
2. ASKI PARSELASYON PLANI

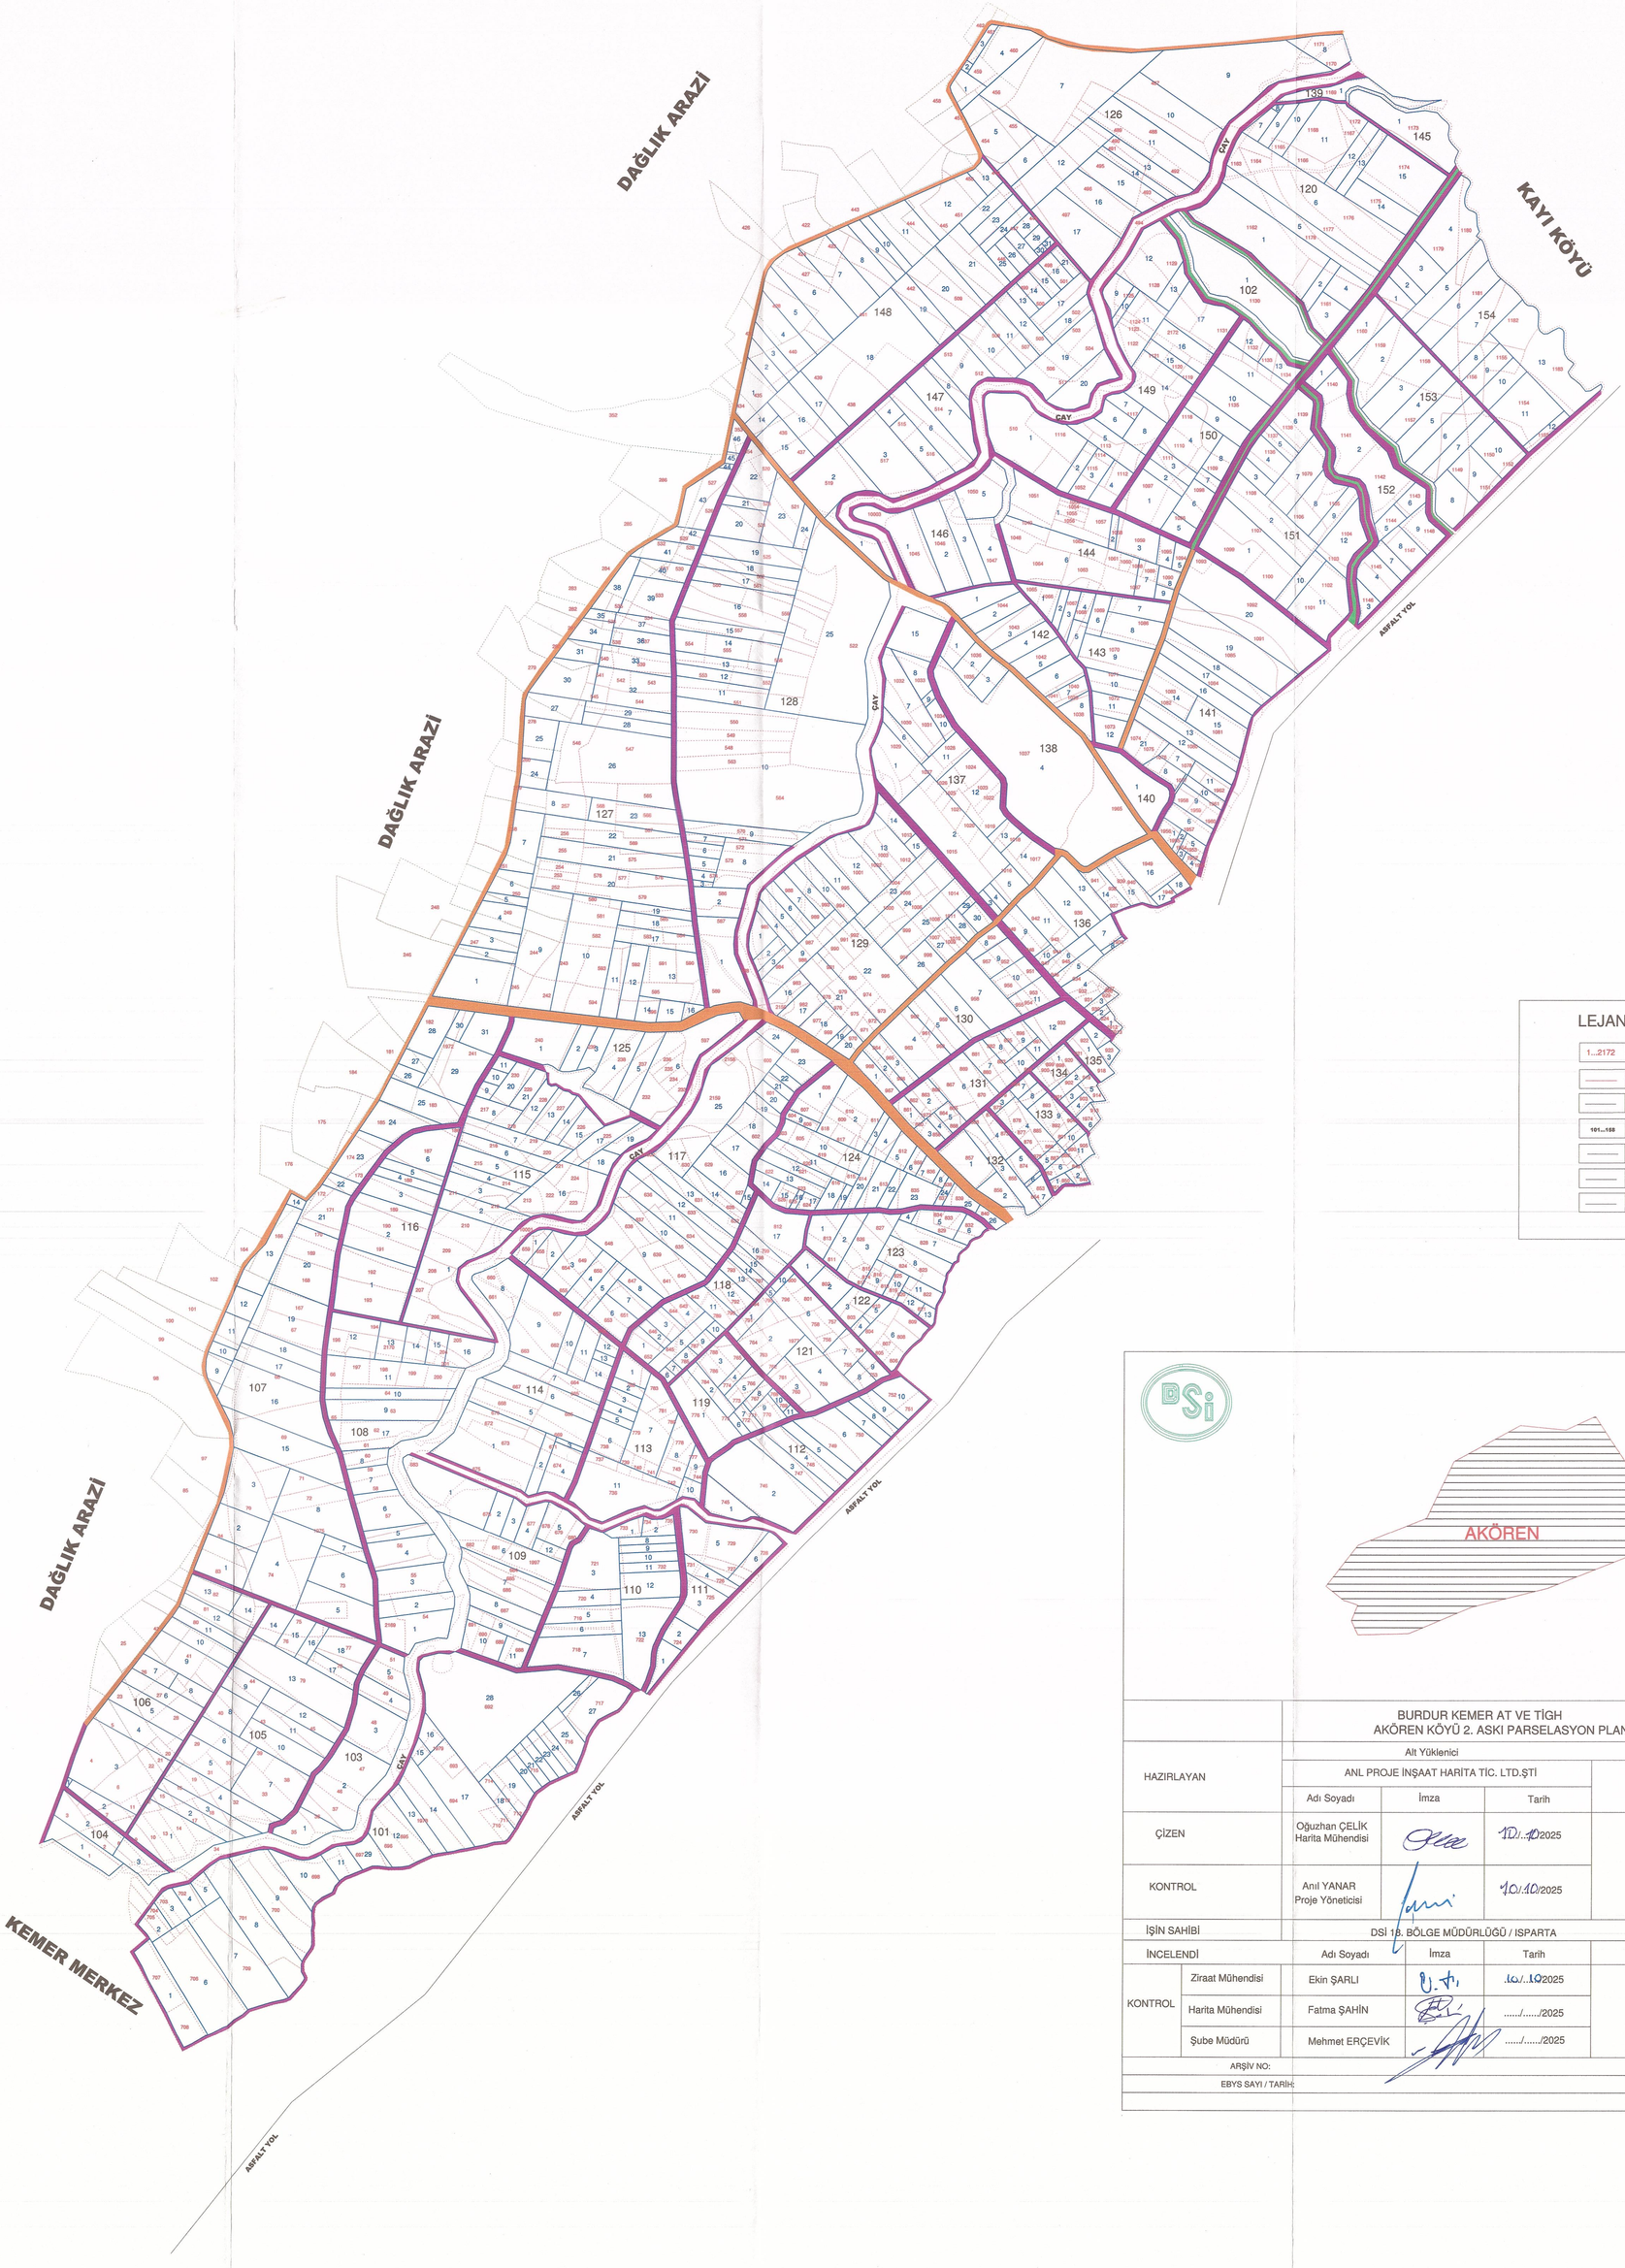

K
K-B K-D
G-D
G

1
5000

LEJANT

1...2172	KADASTRO NO
	KADASTRO SINIRI
	BLOK
101...168	BLOK NO
	EŞ YÜKSELTİ EĞRİSİ
	KOMŞU KÖY
	ASFALT YOL

İli : BURDUR
İlçesi : KEMER
Mahalle : AKÖREN

BURDUR KEMER AT VE TİGH
AKÖREN KÖYÜ 2. ASKI PARSELASYON PLANI

HAZIRLAYAN	Alt Yüklenici			Ana Yüklenici
	ANL PROJE İNŞAAT HARİTA TİC. LTD.ŞTİ			DERİNSU PROJE İNŞAAT TAAHHÜT SANAYİ VE TİC A.Ş.
	Adı Soyadı	İmza	Tarih	
ÇİZEN	Oğuzhan ÇELİK Harita Mühendisi		10/10/2025	Anıl YANAR Proje Yöneticisi
KONTROL	Anıl YANAR Proje Yöneticisi		10/10/2025	
İŞİN SAHİBİ	DSİ 18. BÖLGE MÜDÜRLÜĞÜ / ISPARTA			
İNCELENDİ	Adı Soyadı	İmza	Tarih	TASDİK
KONTROL Ziraat Mühendisi	Ekin ŞARLI		10/10/2025	
KONTROL Harita Mühendisi	Fatma ŞAHİN		...../...../2025	
KONTROL Şube Müdürü	Mehmet ERÇEVİK		...../...../2025	
ARŞİV NO:				
EBYS SAYI / TARİH:				