BURDUR KEMER KÖYLERİ AT VE TİGH
KEMER
2. ASKI PARSELASYON PLANI

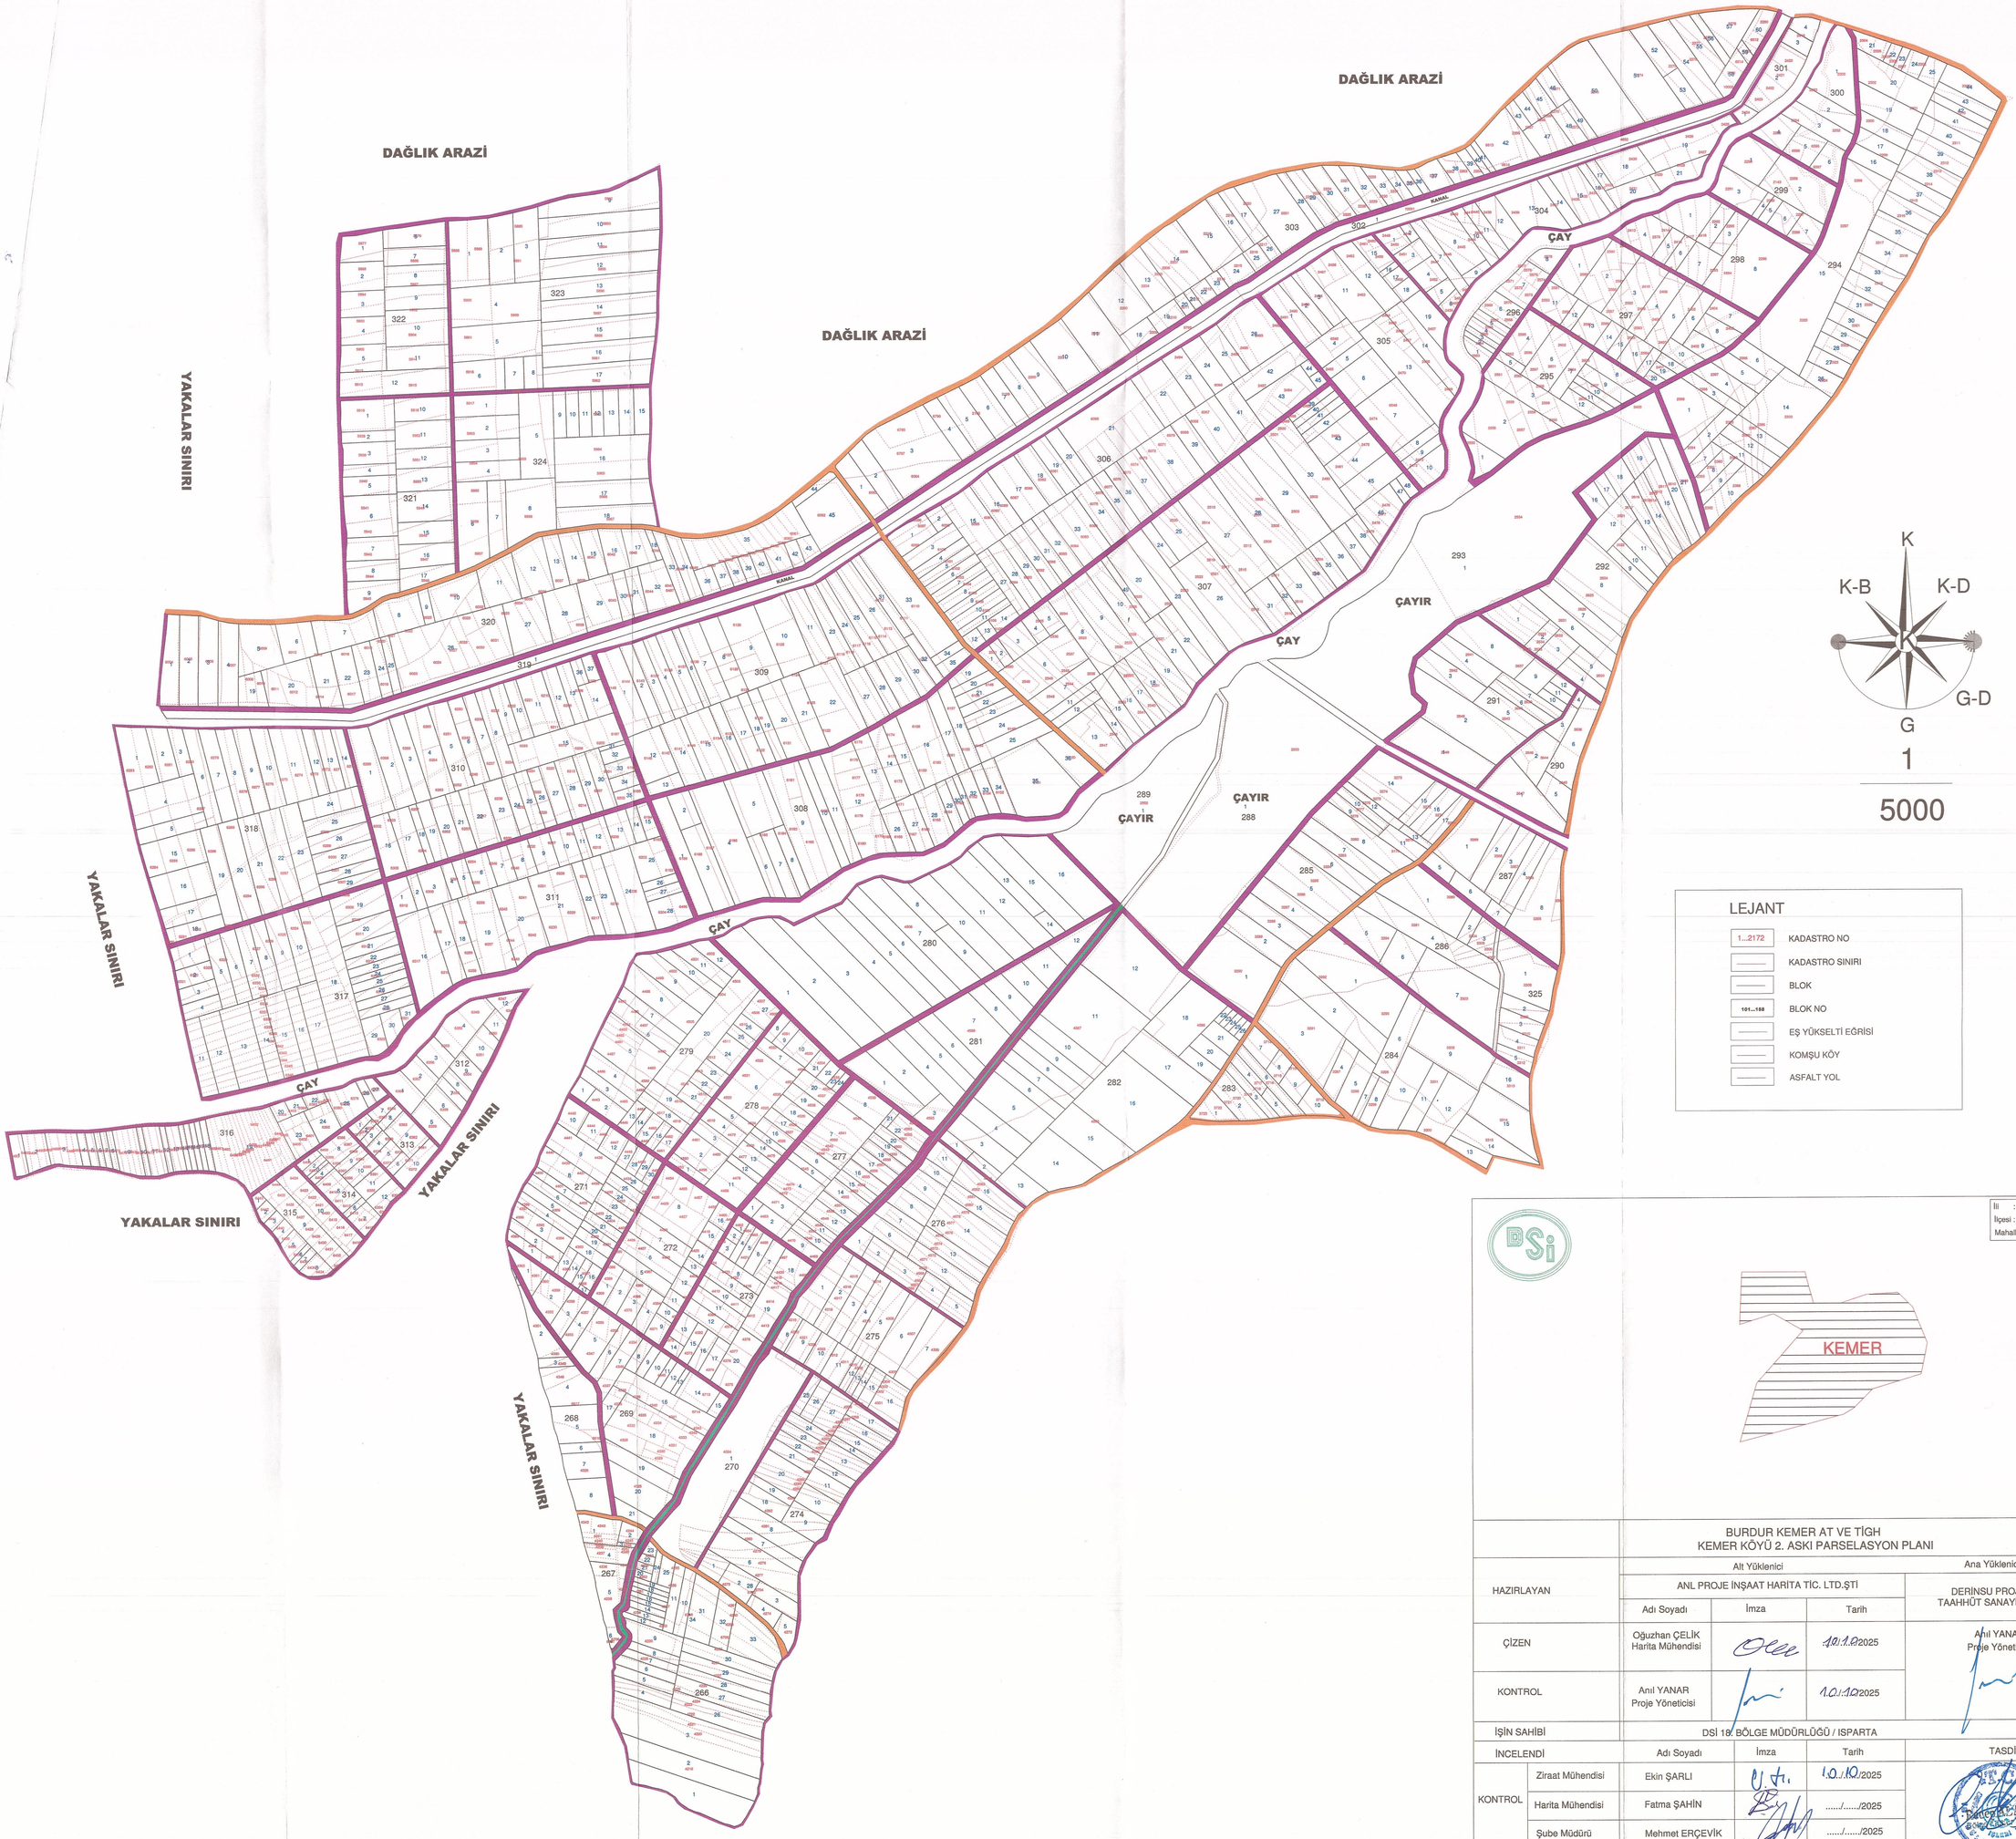

LEJANT

1...2172	KADASTRO NO
	KADASTRO SINIRI
	BLOK
101...198	BLOK NO
	EŞ YÜKSELTİ EĞRİSİ
	KOMŞU KÖY
	ASFALT YOL

İli : BURDUR
İlçesi : KEMER
Mahalle : KEMER

BURDUR KEMER AT VE TİGH
KEMER KÖYÜ 2. ASKI PARSELASYON PLANI

		Alt Yüklenici		Ana Yüklenici
HAZIRLAYAN		ANL PROJE İNŞAAT HARİTA TİC. LTD.ŞTİ		DERİNSU PROJE İNŞAAT TAAHHÜT SANAYİ VE TİC A.Ş.
		Adı Soyadı	İmza / Tarih	
ÇİZEN		Oğuzhan ÇELİK Harita Mühendisi	10.10.2025	Anıl YANAR Proje Yöneticisi
KONTROL		Anıl YANAR Proje Yöneticisi	10.10.2025	
İŞİN SAHİBİ		DSİ 18. BÖLGE MÜDÜRLÜĞÜ / ISPARTA		
İNCELENDİ		Adı Soyadı	İmza / Tarih	TASDİK
KONTROL	Ziraat Mühendisi	Ekin ŞARLI	10./10./2025	
	Harita Mühendisi	Fatma ŞAHİN	...../...../2025	
	Şube Müdürü	Mehmet ERÇEVİK	...../...../2025	

ARŞİV NO:
EBYS SAYI / TARİH: