# DSİ 19 BÖLGE MÜDÜRLÜĞÜ
# SİVAS NEVRUZ SULAMASI AT VE TİGH PROJESİ
# SİVAS YILDIZELİ ÇUBUK KÖYÜ
# PARSELASYON PLAN HARİTASI

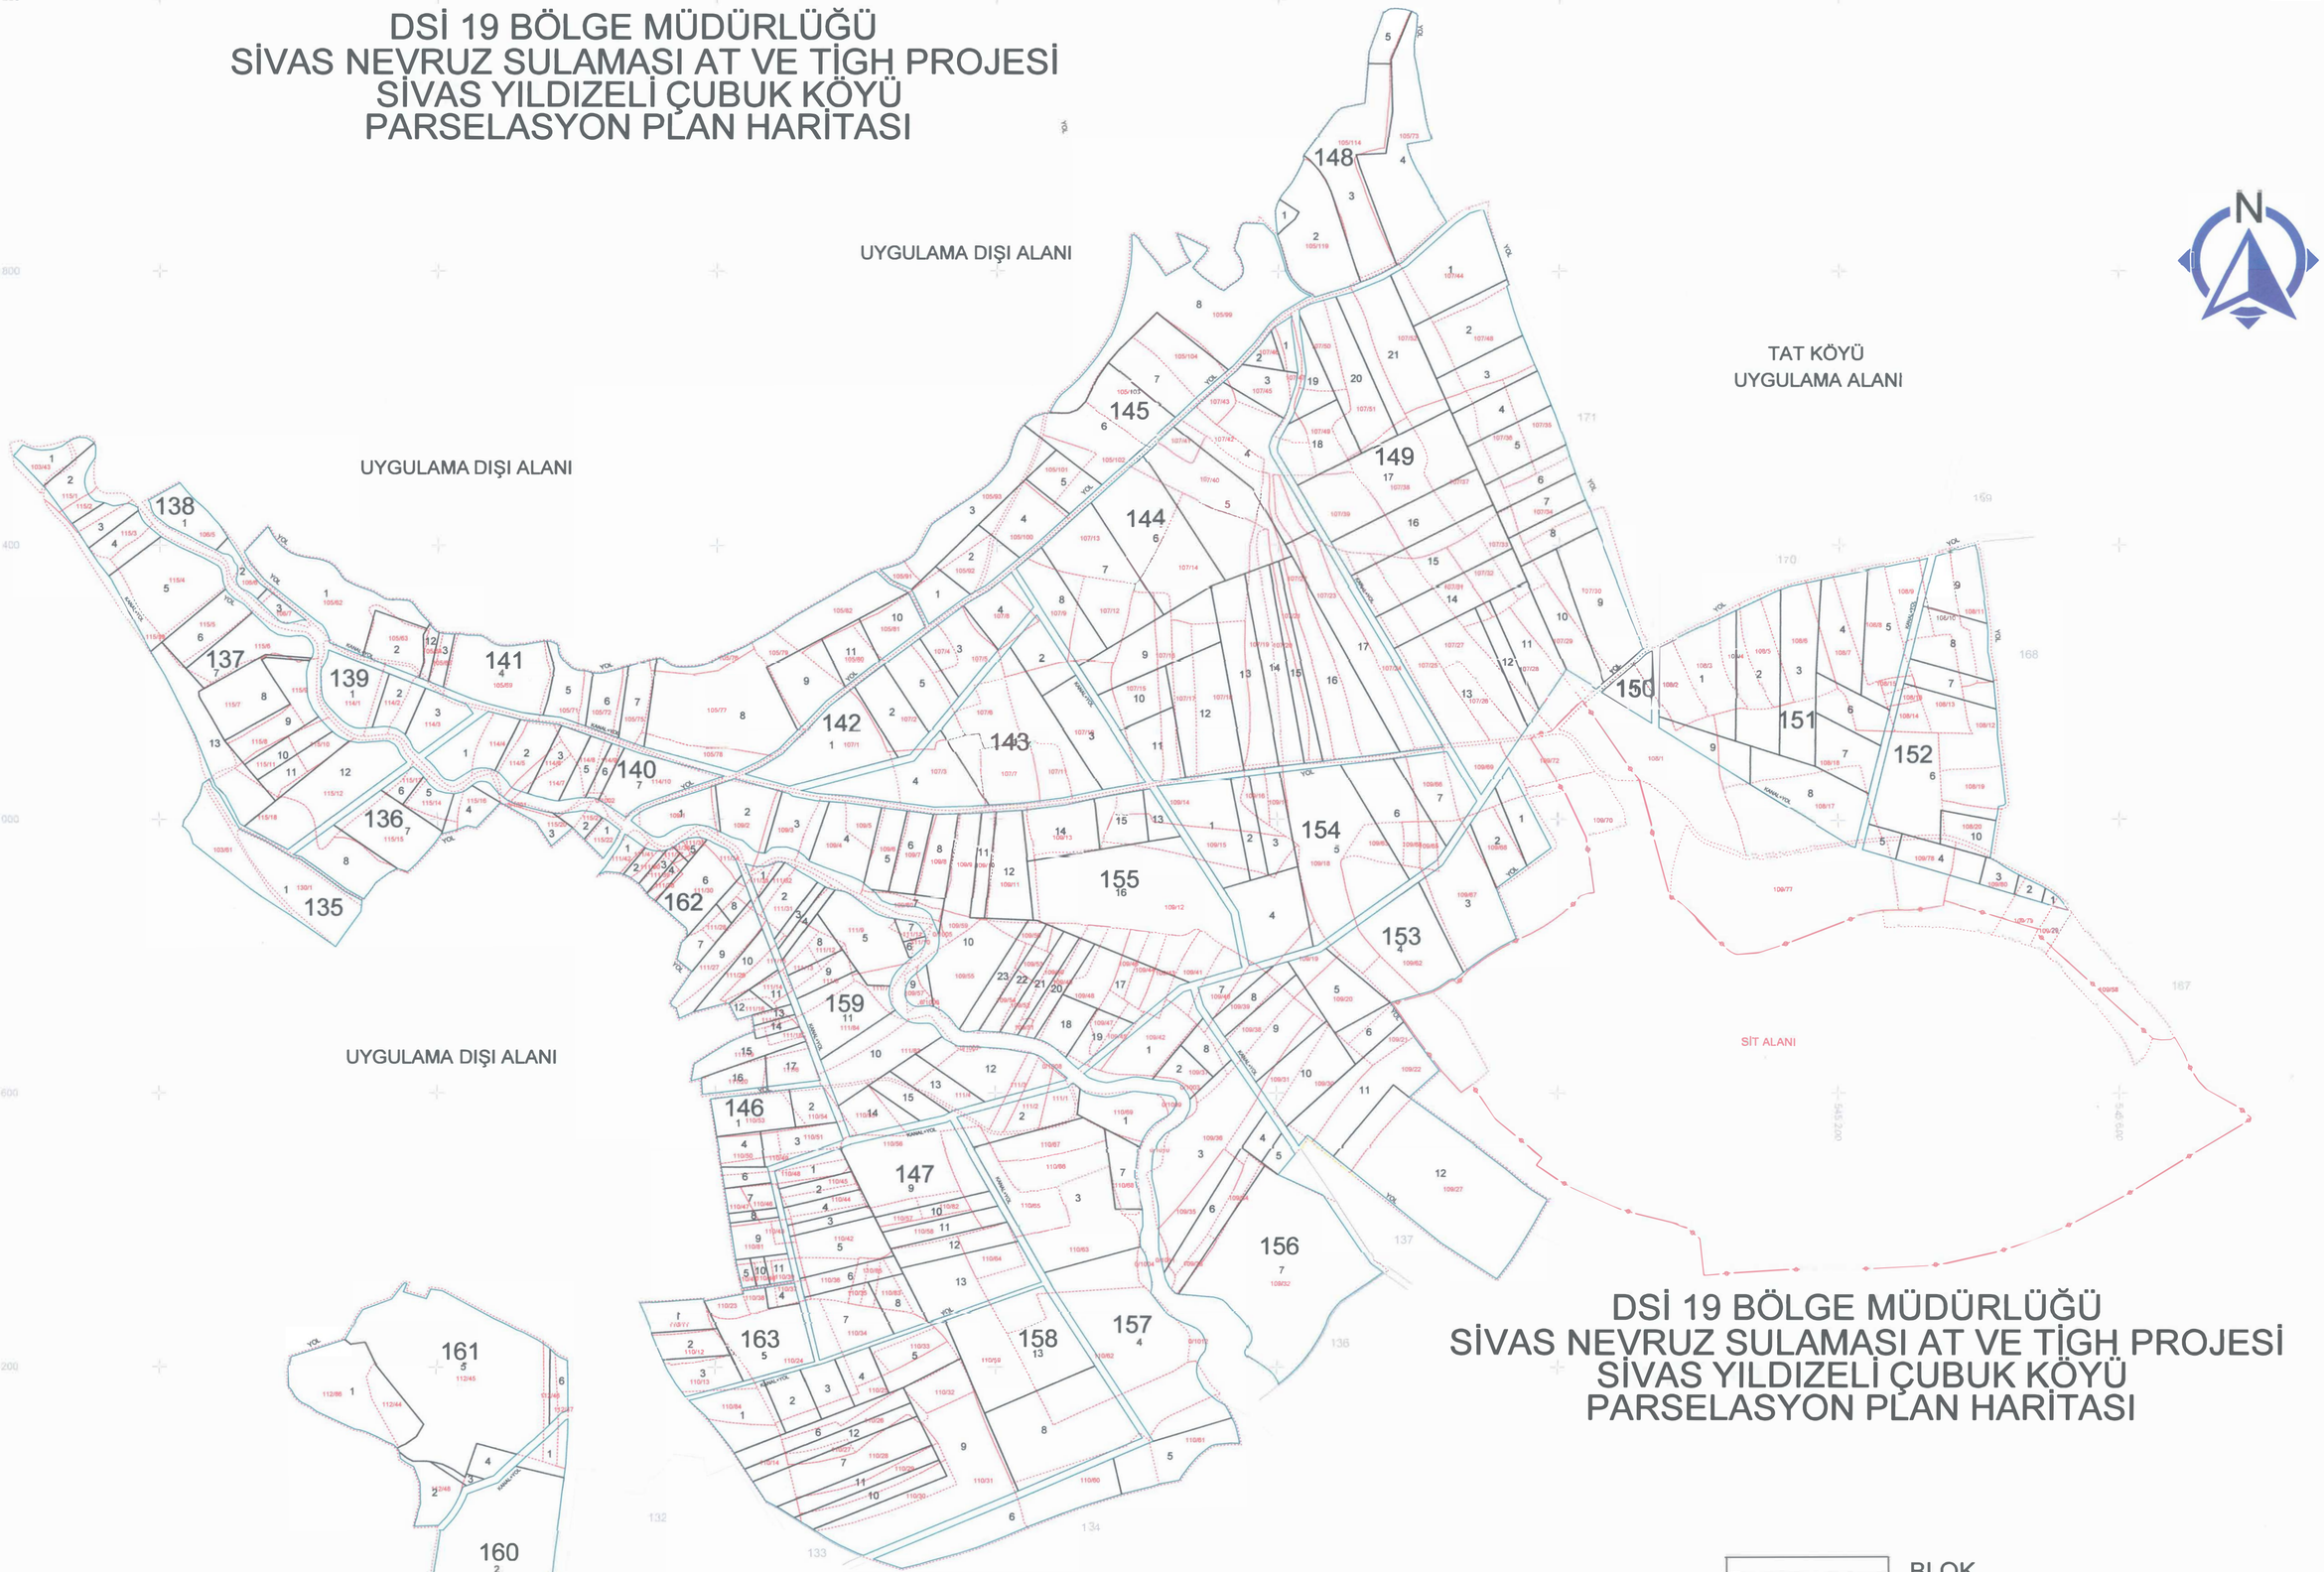


# DSİ 19 BÖLGE MÜDÜRLÜĞÜ
# SİVAS NEVRUZ SULAMASI AT VE TİGH PROJESİ
# SİVAS YILDIZELİ ÇUBUK KÖYÜ
# PARSELASYON PLAN HARİTASI

BLOK

KADASTRO

YENİ MÜLKİYET SINIRI

121,....,135,136 — BLOK NO

101/1.....108/95 — KADASTRO NO

SİT ALANI

| | DÜZENLEYEN | UYGUNDUR DSİ 19 BÖLGE MÜDÜRLÜĞÜ | | KADASTRO MÜD. |
|---|---|---|---|---|
| | | KONTROL EDEN | ONAYLAYAN | KONTROL EDEN |
| ADI SOYADI | Abdulkadir KILIÇ Harita ve Kadastro Mühendisi | Fikret YÜKSEK Harita Mühendisi | Zekeriya SARITAŞ Arazi Toplulaştırma ... Şube Müdü... | Nurullah SAYAN Kontrol Mühendisi |
| Tarih | | | | |
| İmza | | | | |