


SİVAS NEVRUZ SULAMASI İNŞAATI  
ARAZİ TOPLULAŞTIRMA VE TİGH PROJESİ  
BÜYÜKAKÖREN KÖYÜ  
TESCİLE ESAS PARSELASYON PLANI

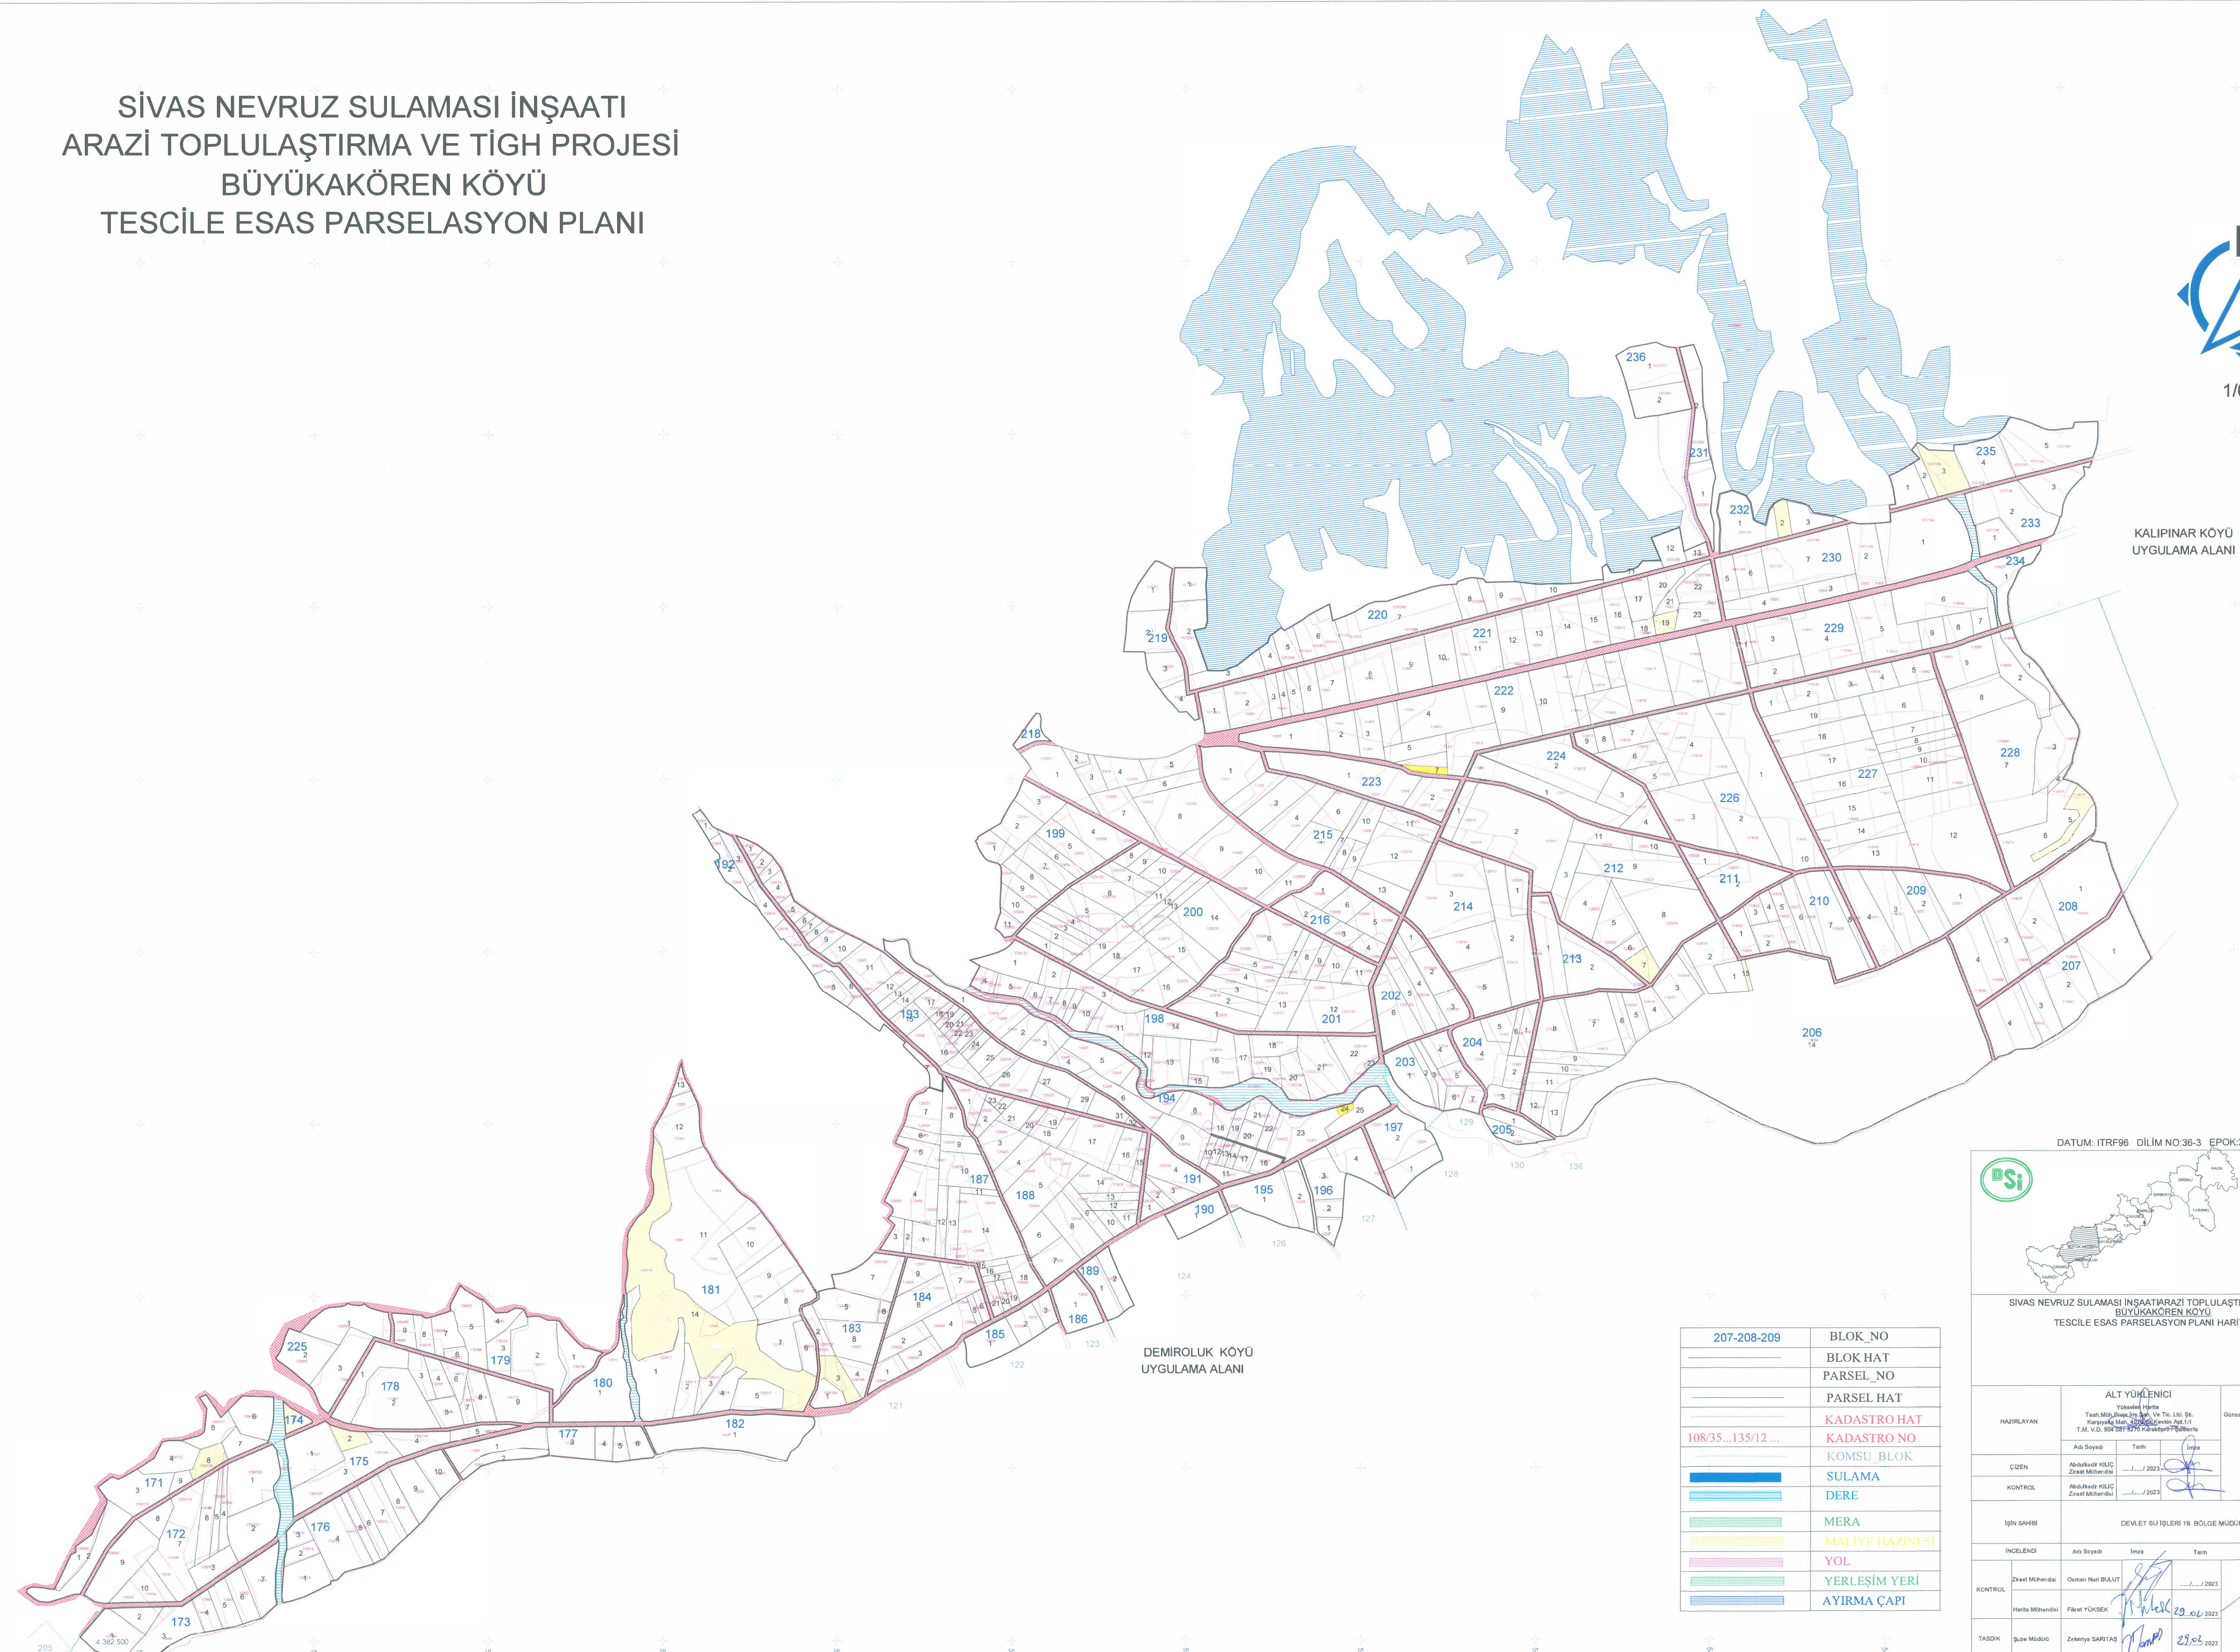


1/6000

KALIPINAR KÖYÜ  
UYGULAMA ALANI



DATUM: ITRF96 DİLİM NO:36-3 EPOK:2005.00

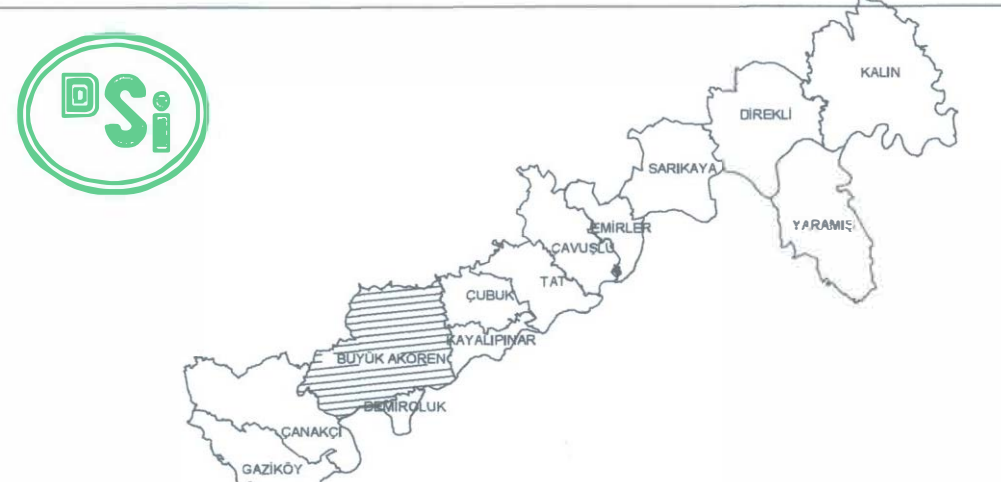


SİVAS NEVRUZ SULAMASI İNŞAATI ARAZİ TOPLULAŞTIRMA VE TİGH PROJESİ  
BÜYÜKAKÖREN KÖYÜ  
TESCİLE ESAS PARSELASYON PLANI HARİTASI



HAZIRLAYAN ALT YÜKLENİCİ  


İŞİN SAHİBİ DEVLET İŞLERİ 19 BÖLGE MÜDÜRLÜĞÜ / SİVAS

İNCELENDİ Adı Soyadı İmza Tarih TASDİK OLUNUR




207-208-209	BLOK_NO
	BLOK HAT
	PARSEL_NO
	PARSEL HAT
	KADASTRO HAT
108/35...135/12 ...	KADASTRO NO
	KOMSU_BLOK
	SULAMA
	DERE
	MERA
	MALİYE HAZİNESİ
	YOL
	YERLEŞİM YERİ
	AYIRMA ÇAPI

005 958 500  
CANAKCI KÖYÜ  
UYGULAMA ALANI