


SİVAS 9 KELKİT KILIÇKAYA AT VE TİGH PROJESİ
GÖLOVA /AYDOĞDU KÖYÜ PARSELASYON PLANI

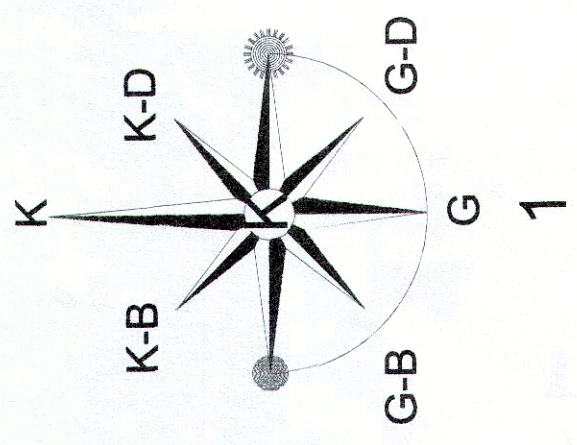

5000

DATUM: ITRF 96
D.O.M: 36-3



KADASTRO

KADASTRO NO

PARSEL

PARSEL_NO

BLOK

BLOK NO

1....9

1...9

122....

MALİYE HAZİNESİ

KAMU ORTA MALİ

KÖY TÜZEL KİŞİLİĞİ

SULAMA


YOL_PLANLANAN

ASFALT YOL

YOL_KORUNAN

DERE

İl : SİVAS
 İlçe : GÖLOVA
 Köy : AYDOĞDU

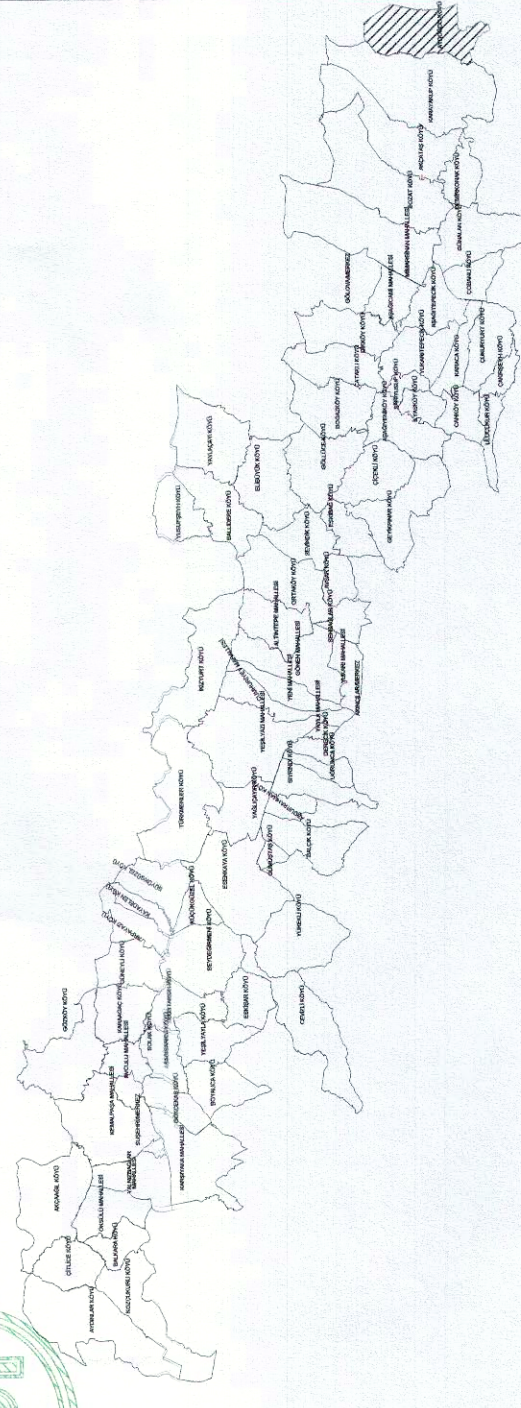

SIVAS 9 KELKİT KILIÇKAYA AT VE TİGH PROJESİ
SIVAS İLİ GÖLOVA İLÇESİ AYDOĞDU KÖYÜ
1.ASKİ PARSELASYON PLANI

[illegible]