SİVAS 10 ELBEYLİ AT VE TİGH YAPIM İŞİ
SİVAS İLİ MERKEZ İLÇESİ KABASAKAL KÖYÜ 2.ASKI PARSELASYOM HARİTASI

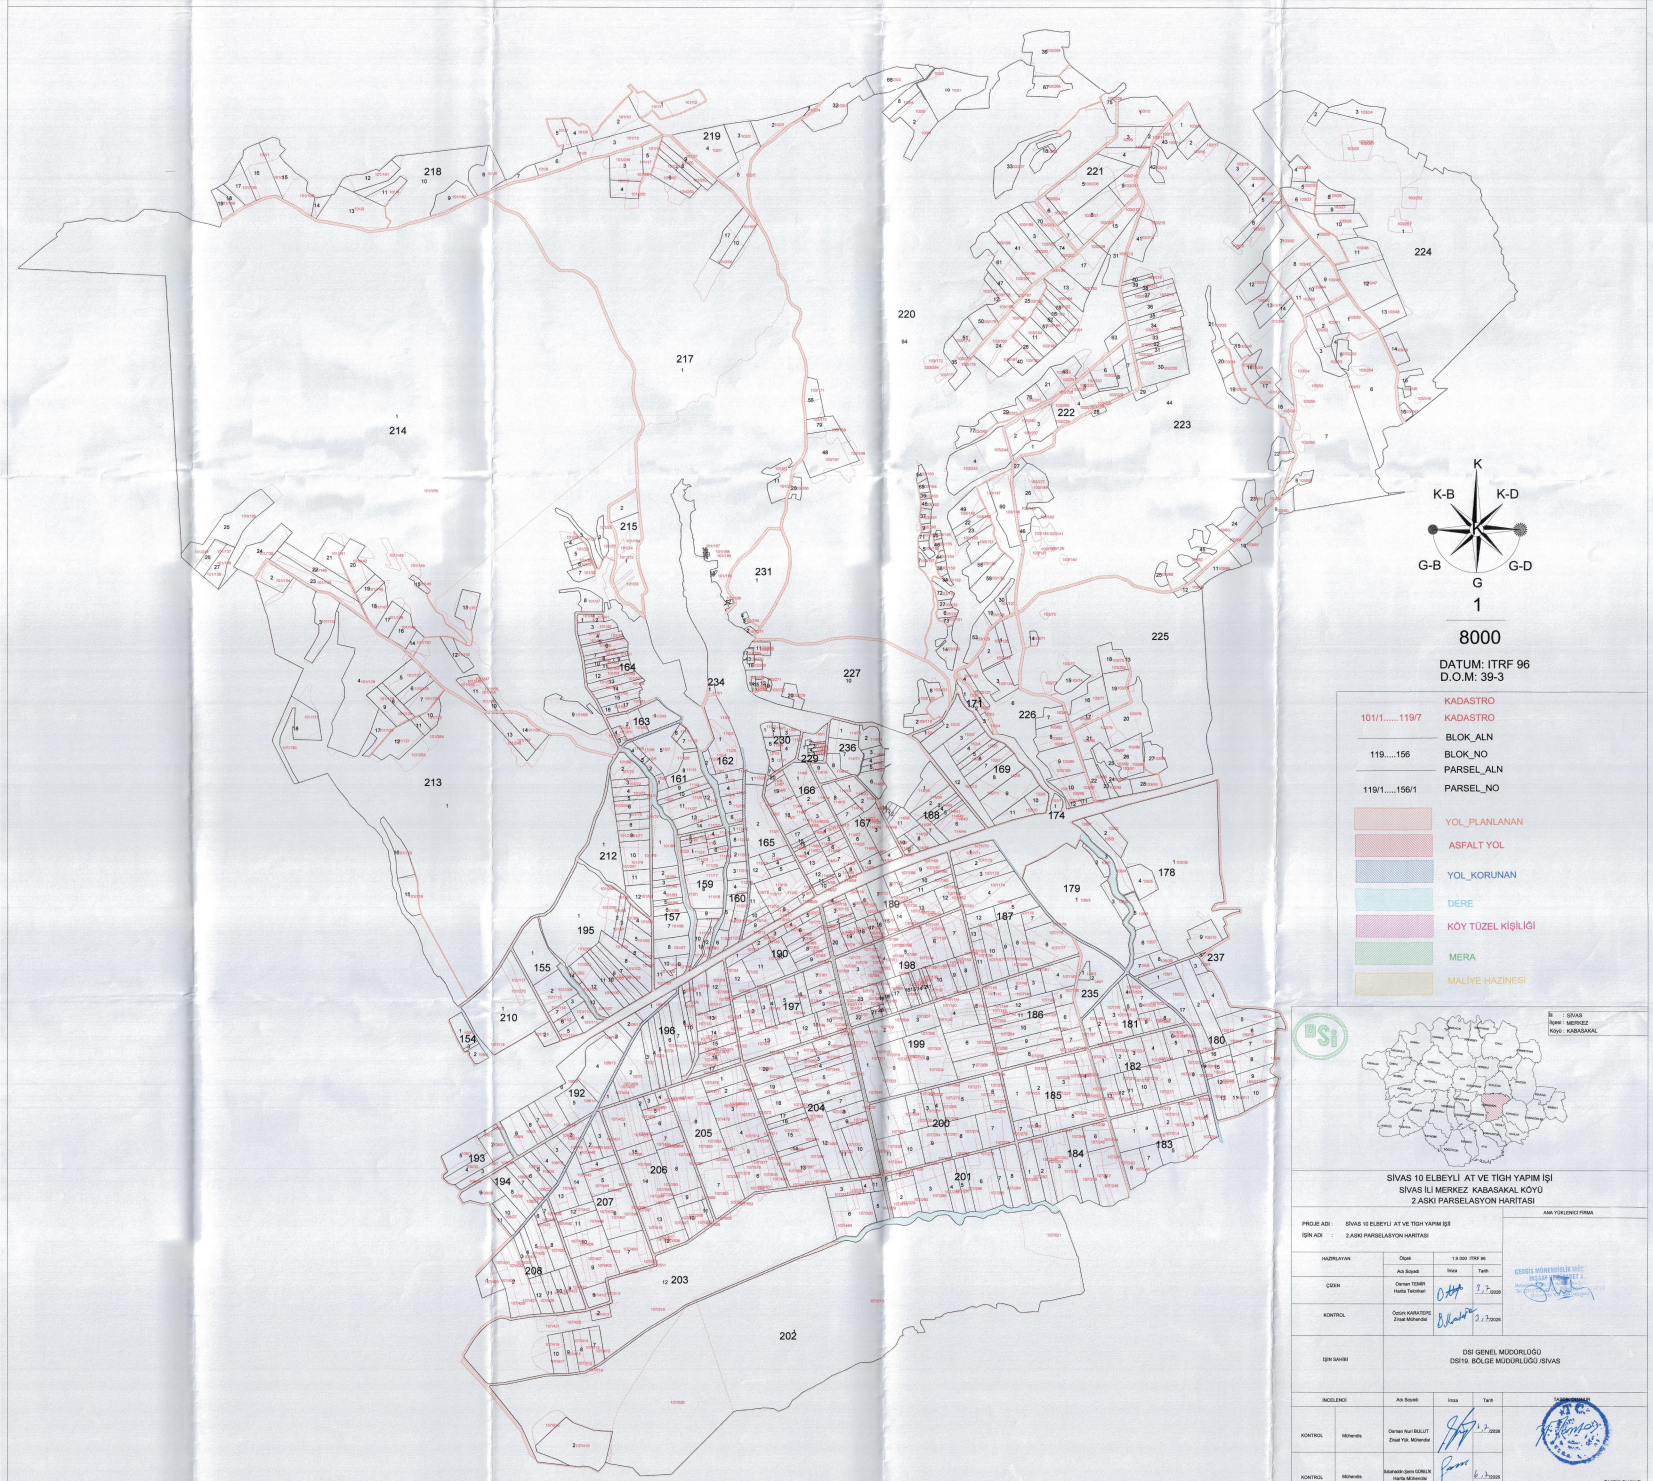

İli : SİVAS
İlçesi : MERKEZ
Köyü : KABASAKAL

SİVAS 10 ELBEYLİ AT VE TİGH YAPIM İŞİ
SİVAS İLİ MERKEZ KABASAKAL KOYÜ
2.ASKI PARSELASYON HARİTASI

PROJE ADI : SİVAS 10 ELBEYLİ AT VE TİGH YAPIM İŞİ
İŞİN ADI : 2.ASKI PARSELASYON HARİTASI

AMA YÜKLENİCİ FİRMA

HAZIRLAYAN	Ölçek	1:8 000 /ITRF 96		
	Adı Soyadı	İmza	Tarih	
ÇİZEN	Osman TEMİR Harita Teknikeri		3.7.2026	
KONTROL	Özgün KARATEPE Ziraat Mühendisi		3.7.2026	
İŞİN SAHİBİ	DSİ GENEL MÜDÜRLÜĞÜ DSİ19. BÖLGE MÜDÜRLÜĞÜ /SİVAS			
İNCELENCİ		Adı Soyadı	İmza	Tarih
KONTROL	Mühendis	Osman Nuri BALLUT Ziraat Yük. Mühendisi		3.7.2026
KONTROL	Mühendis	Sabahattin İpekci GÜRELİK Harita Mühendisi		6.7.2026

TASDİK OLUNUR
6.7.2026

ARŞİV NO:
EDİYS SAYI / TARİH