




102/71...193/2	KADASTRO HAT
194....336	KADASTRO NO
194/1.....336/3	BLOK HAT
	BLOK NO
	PARSEL HAT
	PARSEL NO
	NERA
	MALİYE HAZİNESİ
	YOL
	DERE
	AYIRMA ÇAPI
	YERLEŞİM YERİ



SİVAS GAZİBEY AT VE TİGH YAPIM İŞİ
SİVAS İLİ MERKEZ GAZİBEY KÖYÜ
3.ASKI PARSELASYON HARİTASI

PROJE ADI :	SİVAS GAZİBAY AT VE TİĞH YAPIM İŞİ
İŞİN ADI :	3 ASKI PARSELASYON HARİTASI

HAZIRLAYAN	Ölçek	
------------	-------	--

	Adı Soyadı
CİZEN	Mesut AKALIN

ÇİZİM

KONTROL	İbrahim Kağan DİRLİ Ziraat Mühendisi	17
---------	---	----

[illegible]

İŞİN SAHİBİ	
-------------	--

İNCELENDİ	Adı Soyadı:
-----------	-------------

				①
--	--	--	--	---

KONTROL Mühendis Uzman Nuri BULUT
Ziraat Yük. Mühendisi

[illegible]

KONTROL	Mühendis	Uluk UÇAR Harita Mühendisi	
---------	----------	-------------------------------	---

KONTAK		Ramsa Murnidisti
--------	--	------------------

ARŞİV NO:	
ERİŞİME YERİ:	

EBYS SAYI / TARİH	
-------------------	--