SİVAS 14 BOZKURT ARAZİ TOPLULAŞTIRMA
VE TARLA İÇİ GELİŞTİRME HİZMETLERİ
KÜÇÜKTOPAÇ KÖYÜ YER TESLİMİ BİLGİLENDİRME (3) PARS

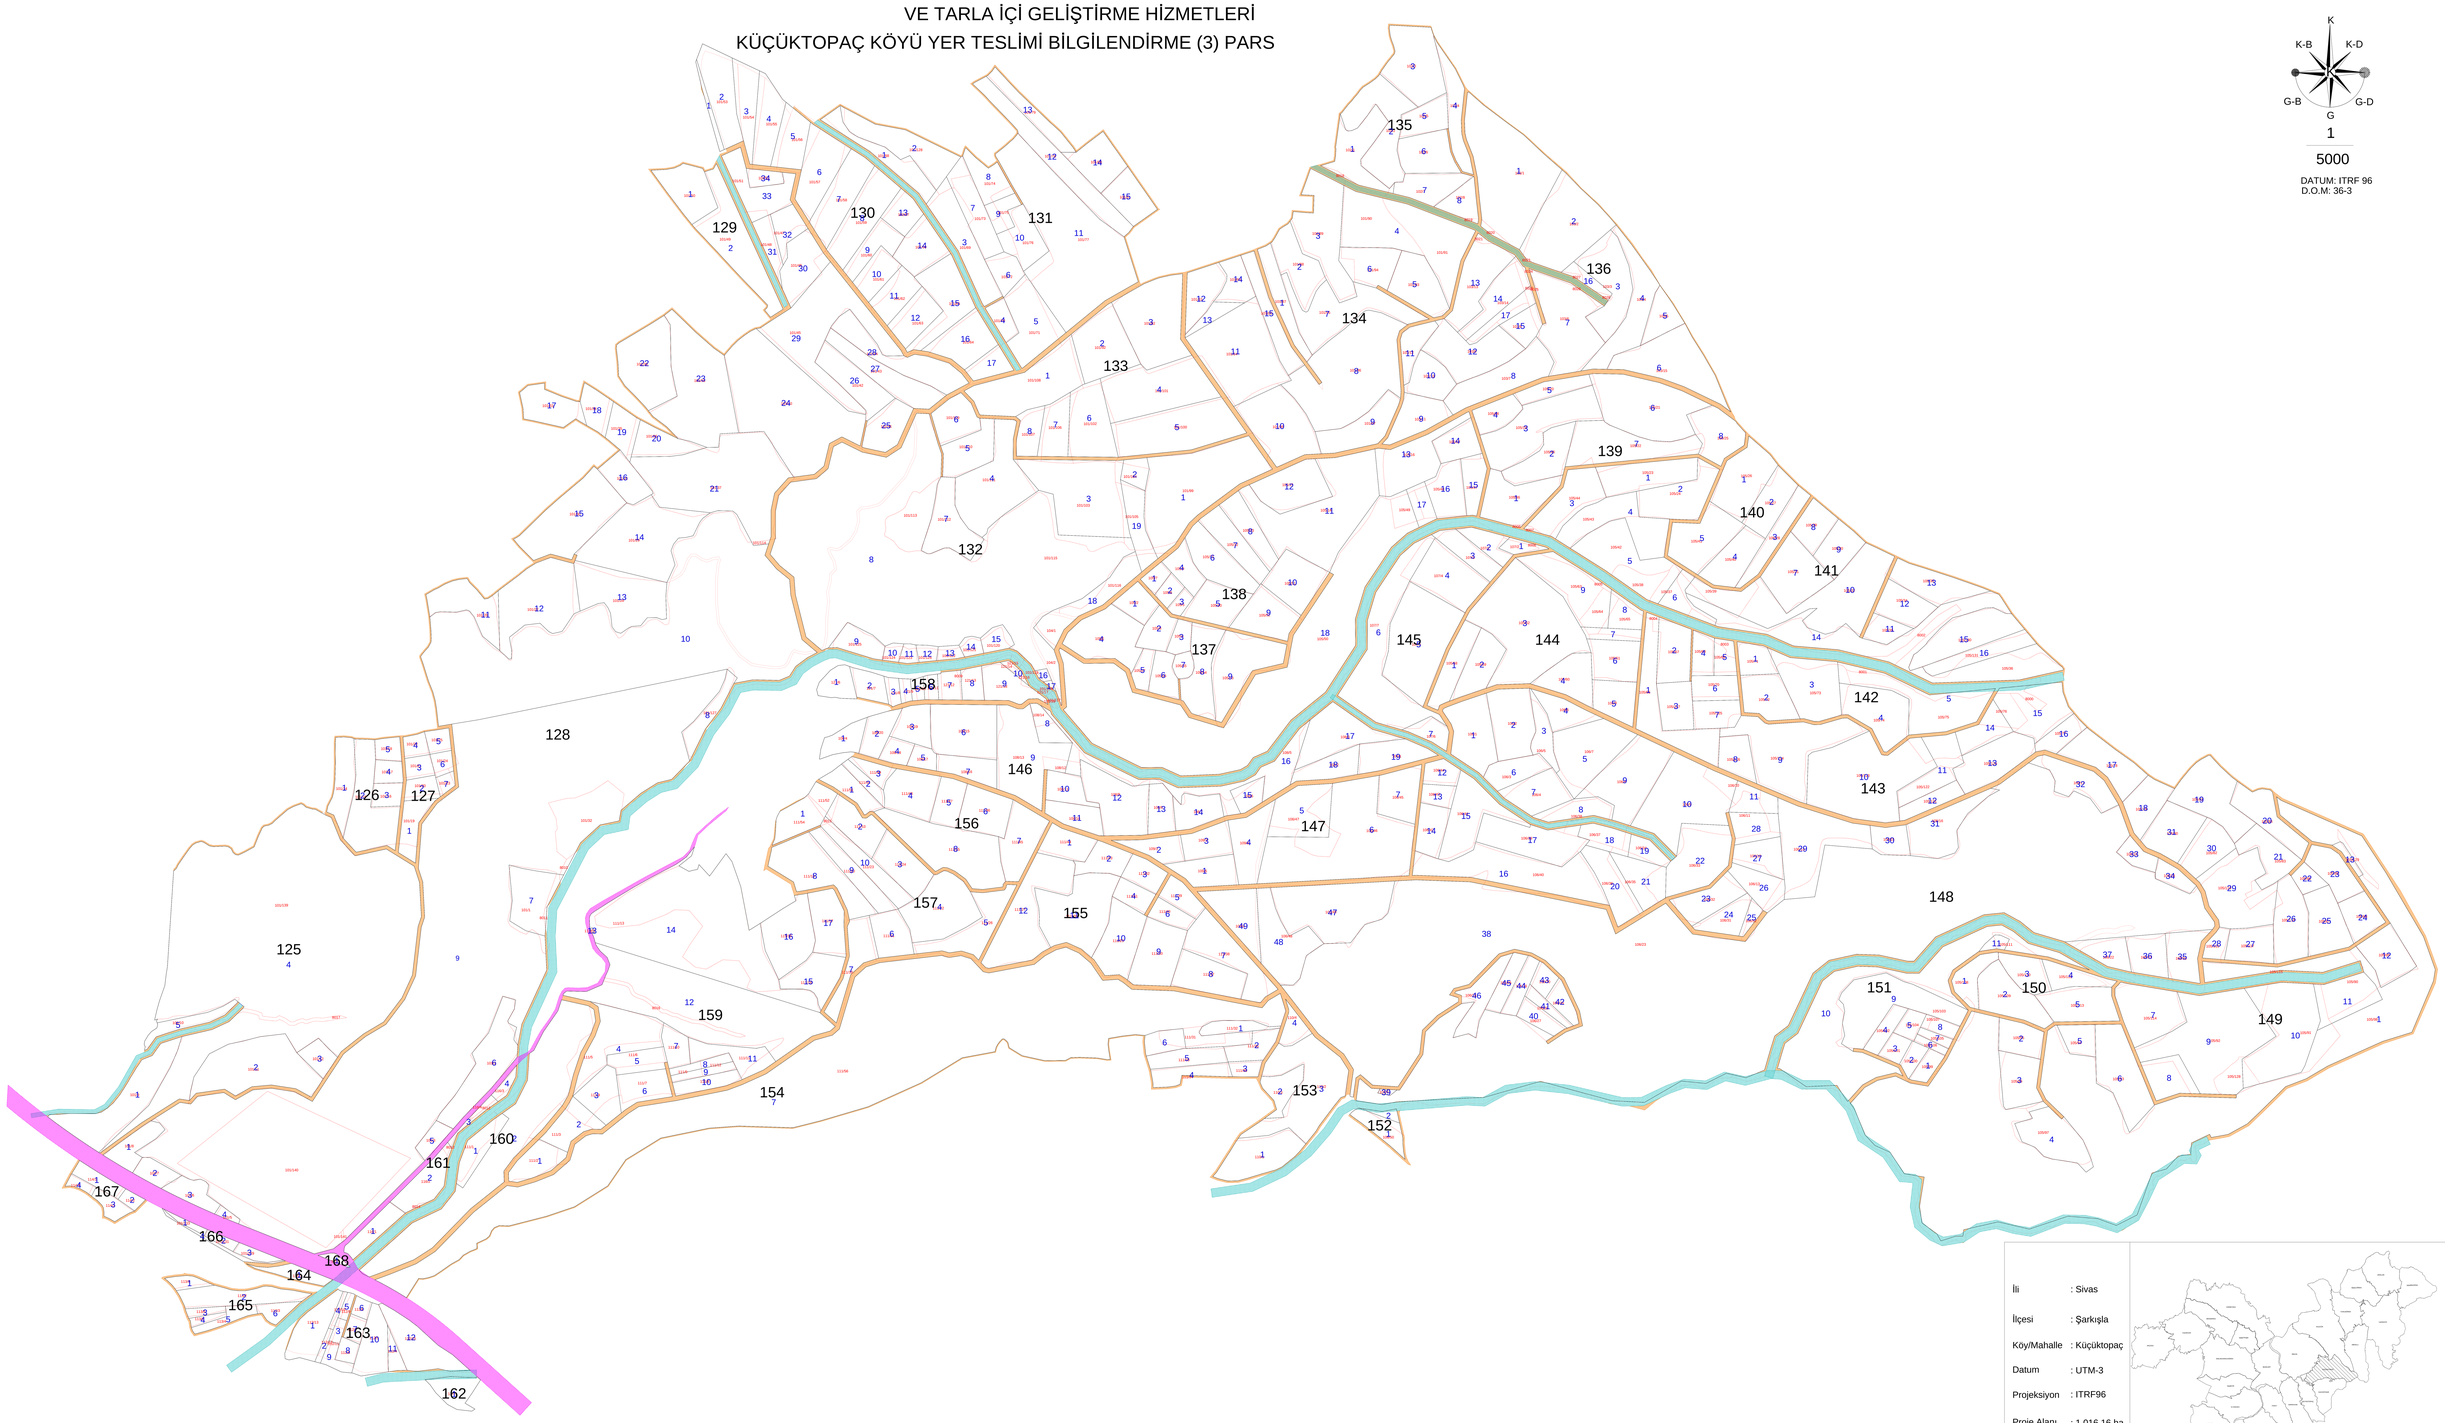

İli	: Sivas
İlçesi	: Şarkışla
Köy/Mahalle	: Küçüktopaç
Datum	: UTM-3
Projeksiyon	: ITRF96
Proje Alanı	: 1 016.16 ha

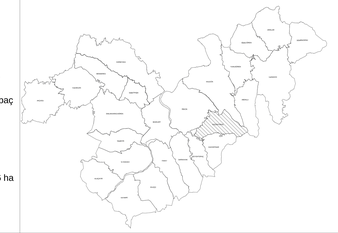

SİVAS 14 BOZKURT ARAZİ
TOPLULAŞTIRMA ve TİGH
KÜÇÜKTOPAÇ KÖYÜ YER TESLİMİ BİLGİLENDİRME (3) PARS

	ANA YÜKLENİCİ AYBA GRUP İNŞ. SAN. ve TİC. A.Ş.			
	Adı Soyadı	İmza	Tarih	
HAZIRLAYAN	Mehmet PALAZ Harita Ve Kadastro Tek.		...../...../2026	
KONTROL VE ONAY	Ömer ÖZÇELİK Harita Müh.		...../...../2026	...../...../2026

DEVLET SU İŞLERİ 19.BÖLGE MÜDÜRLÜĞÜ

İNCELENDİ		Adı Soyadı	İmza	Tarih	TASDİK OLUNUR
KONTROL	Yapı Denetim Mühendisi	Osman Nuri BULUT Ziraat Yüksek Mühendisi		...../...../2026	Zekeriya SARITAŞ Şube Müdürü
	Yapı Denetim Mühendisi	Ufuk UÇAR Harita Mühendisi		...../...../2026	...../...../2026

	BLOK
125.....168	BLOK NO
	PARSEL
1.....49	PARSEL NO
	KADASTRO
101/1.....121/19	KADASTRO NO
	ASFALT YOL
	PLANLANAN YOL
	DERE