



SİVAS 13 UZUNYAYLA ARAZİ TOPLULAŞTIRMA
VE TARLA İÇİ GELİŞTİRME HİZMETLERİ
ÇİPİL KÖYÜ 1. ASKI PARSELASYON HARİTASI

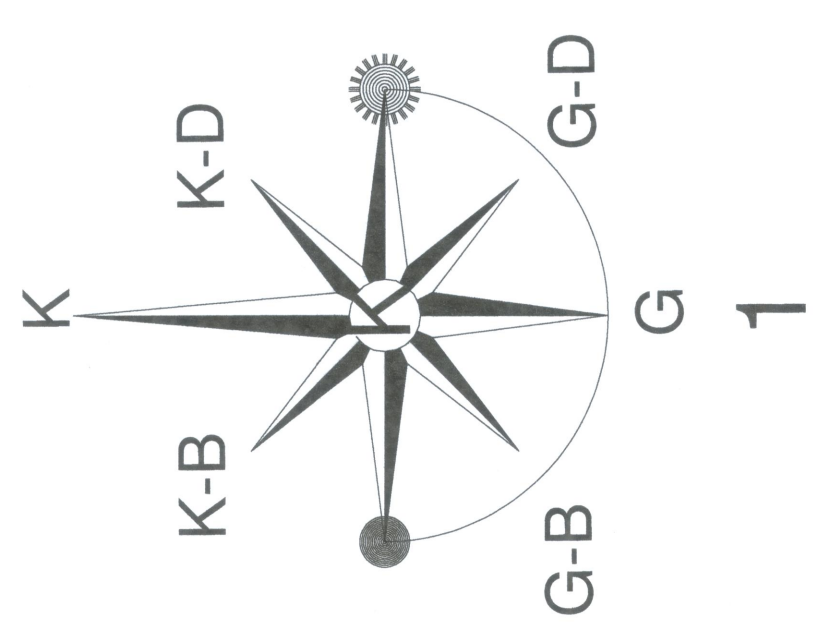

9006

DATUM: ITRF 96
D.O.M: 36-3

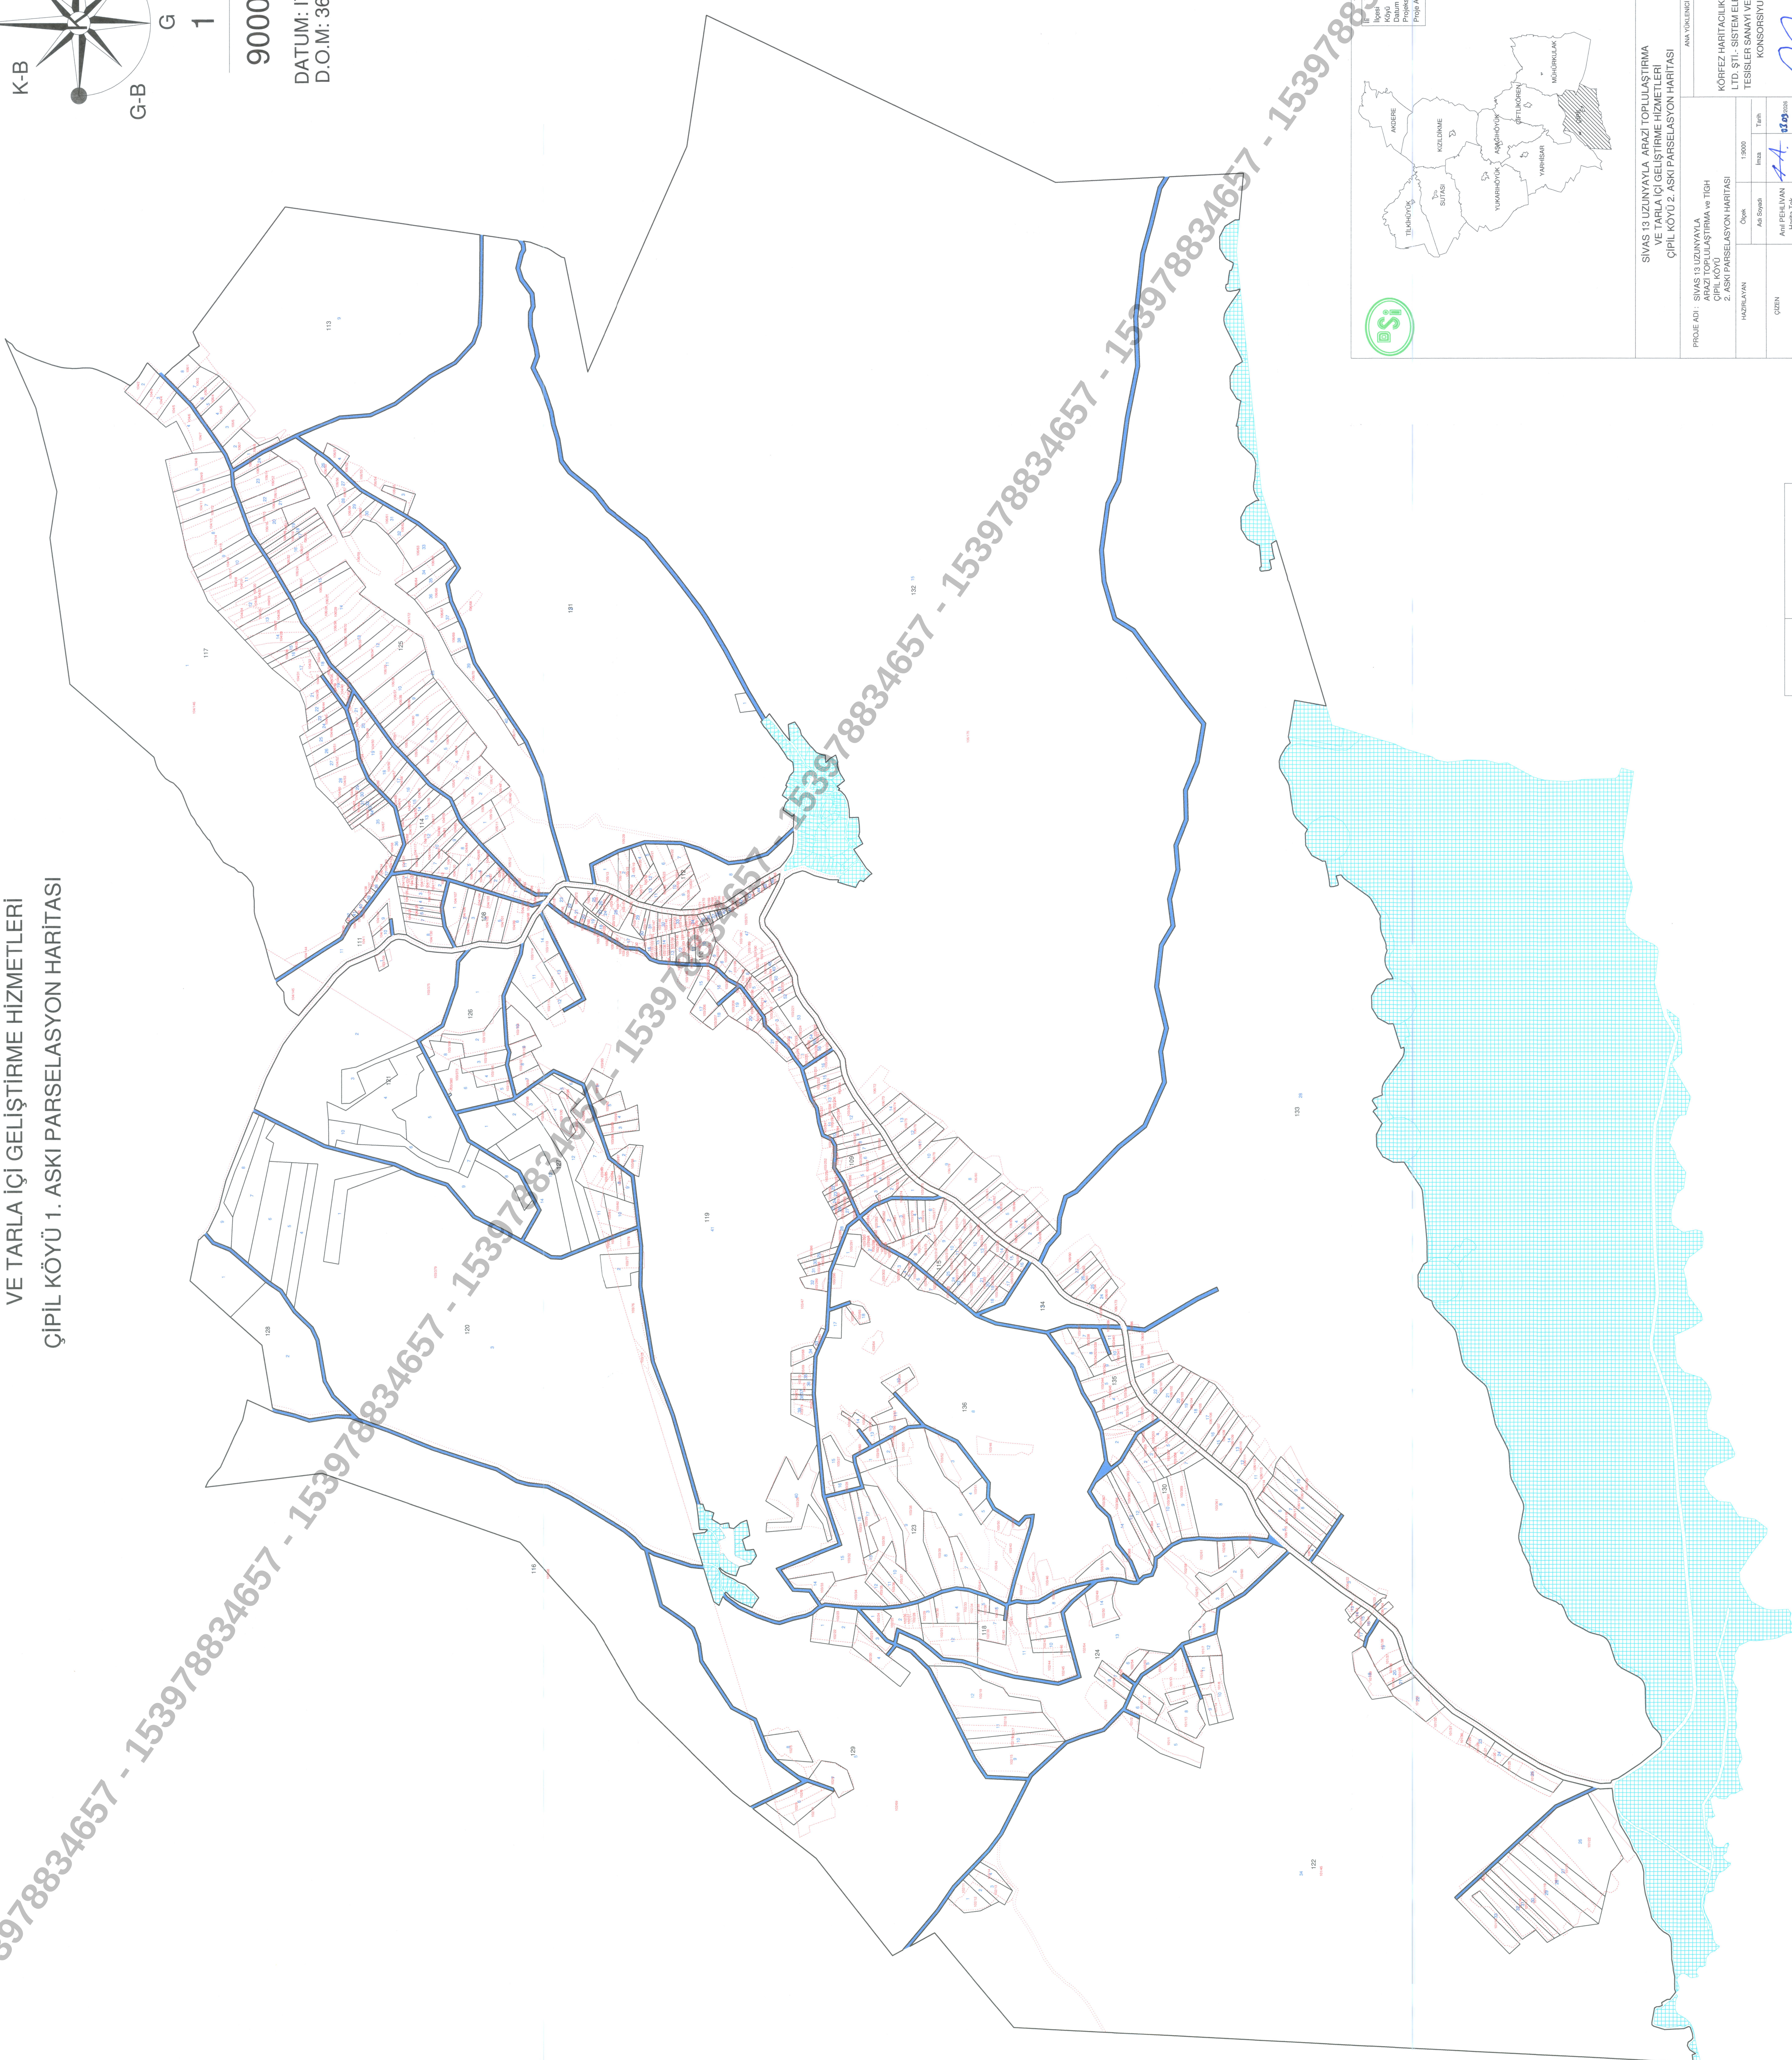

İlçe	: SİVAS
İlçe	: KANGAL
Köy	: ÇİPİL
Datum	: UTM-3
Projeksiyon	: UTM-3
Proje Alanı	: 2742 25 ha

SİVAS 13 UZUNYAYLA ARAZI TOPLULAŞTIRMA
VE TARLA İÇİ GELİŞTİRME HİZMETLERİ
CİPLİ KÖYÜ 2. ASKI PARSELASYON HARİTASI

FİRMA YÜKLENİCİ FİRMA

ANA YÜKLENCİ FİRMA



PROJE ADI : SIVAS 3. ULUZAVAYLA ABAZI TORLUKLARININ VE TIGH CIPLI KÖYÜ 2. ASKI PARSELASYON HARITASI	HAZIRLANAN		Özellik	1:5000	
	ÇİZİM	İzmit	Asiye Saygı	Tarih	
		Amir PEHLİVAN	Amir PEHLİVAN	01.05.2020	
		Harita Tek.	Harita Tek.		
KONTROL		Metin CEVABİR	Metin CEVABİR	01.05.2020	
		Harita Müh.	Harita Müh.		

DSİ GENEL MÜDÜRLÜĞÜ
Sİ19. BÖLGE MÜDÜRLÜĞÜ /SİVAS

İNCELEME	Mürşide	Ad Soyadı	İmza	Tarih
	KONTROL	Özmen Naci BİLİT Zaferan Yolu, Mürşide		06.05.2025
İNCELEME	Mürşide	Ad Soyadı	İmza	Tarih
	KONTROL	Uluk UÇAR Hattat Mahallesi		06.05.2025

		BLOK
108.....136		BLOK NO
		PARSEL
1.....56		PARSEL NO
		KADASTRO
101.....106/176		KADASTRO NO
		PROJE DİŞİ ALAN
		ASFALT YOL
		PLANLANAN YOL
		DERE

ARŞIV NO: