
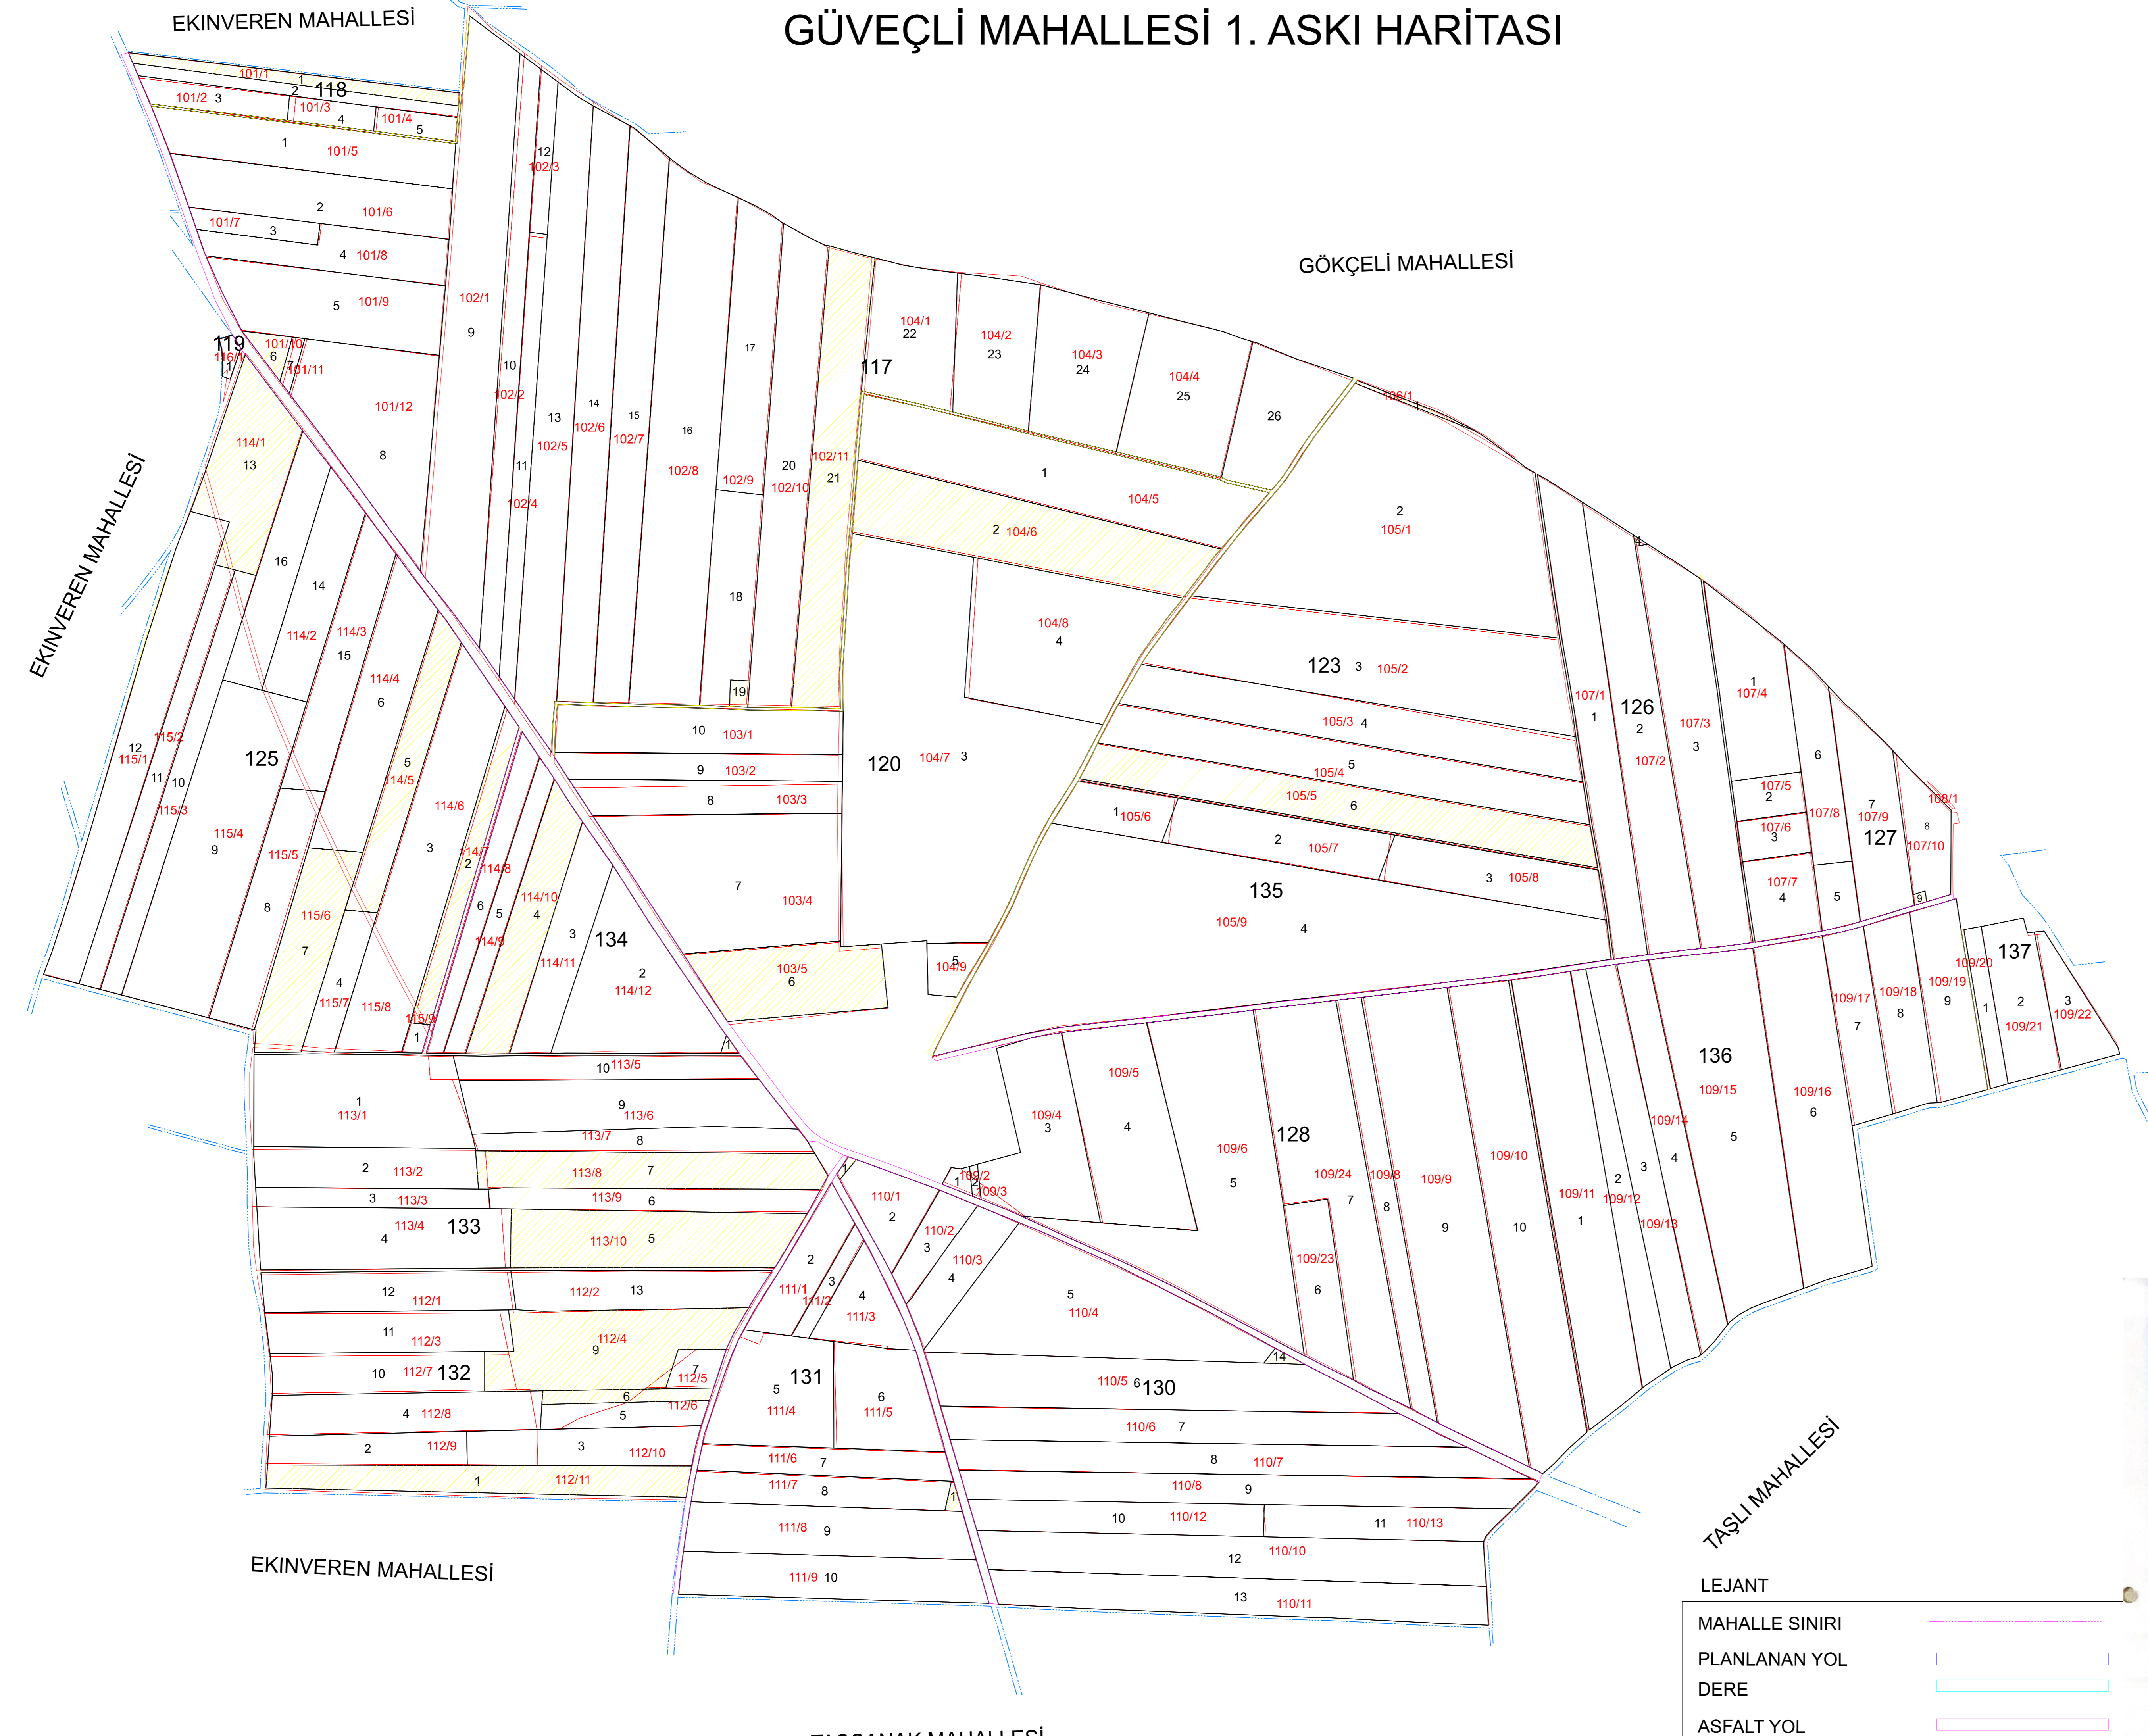


GÜVEÇLİ MAHALLESİ 1. ASKI HARİTASI

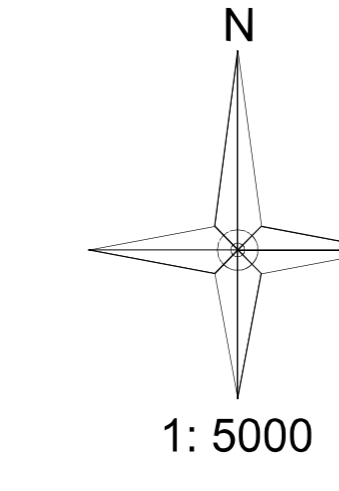

LEJANT

MAHALLE SINIRI	—
PLANLANAN YOL	—
DERE	—
ASFALT YOL	—
KANAL	—
KADASTRO SINIRLARI	—
KADASTRO NO	101/1.....128/8
BLOK SINIRLARI	—
BLOK NO	129,130.....164
PARSEL SINIRLARI	—
PARSEL NO	1,2.....
KOMŞU BLOK SINIRLARI	—
MEYVELİK	—
BETONARME YAPI	—
DIREK YERLERİ	—
MEZARLIK	—
MALİYE HAZINESİ	—
MERA	—

GAZİANTEP ÖĞÜZELİ AT VE TİGH TAMAMLAMA PROJESİ
GÜVEÇLİ MAHALLESİ 1. ASKI HARİTASI

HAZIRLAYAN	AKI BAKAR	TARİH	02.05.2024	İSİM	AKI BAKAR
ÇİZEN	AKI BAKAR	TARİH	02.05.2024	İSİM	AKI BAKAR
KONTROL	AKI BAKAR	TARİH	02.05.2024	İSİM	AKI BAKAR

İSİM SAHİBİ: DSİ 20. BÖLGE MÜDÜRLÜĞÜ / KAHRAMANMARAŞ

İNCELENDİ	AKI BAKAR	İSİM	TARİH	TASIRP ÖLÜMLER
KONTROL	AKI BAKAR	İSİM	TARİH	AKI BAKAR
TASIRP	AKI BAKAR	İSİM	TARİH	AKI BAKAR

TASIRP MÜHÜRÜ: DSİ GENEL MÜDÜRLÜĞÜ ARAZİ TOPLULAŞTIRMA VE TARLA İÇİ GELİŞTİRME HİZMETLERİ DİREKSİYONU BAŞKANLIĞI / ANKARA