
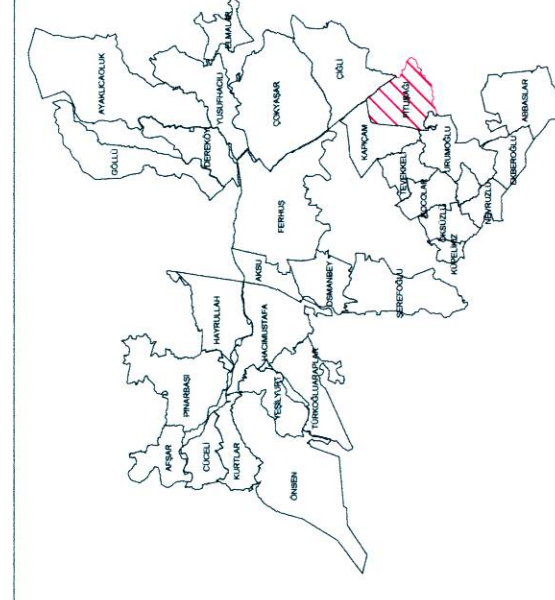
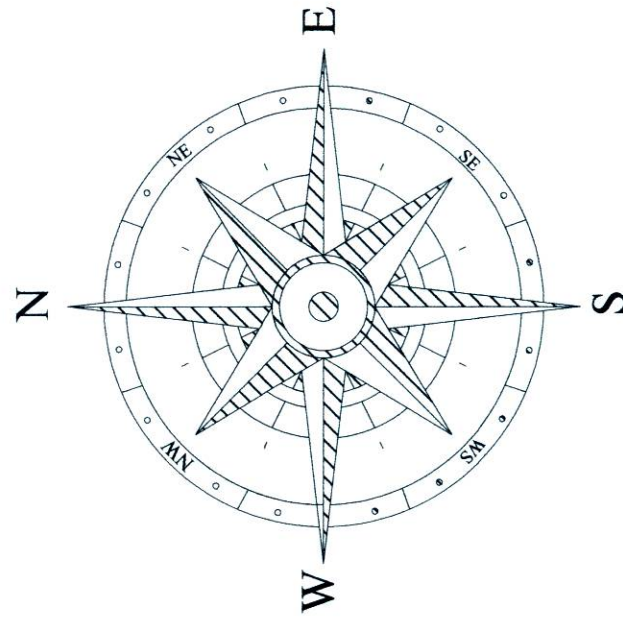


KAHRAMANMARAŞ 3.KISIM AT & TİGH PROJESİ FİTÜŞAĞI MAHALLESİ TESCİLE ESAS PARSELASYON PLANI

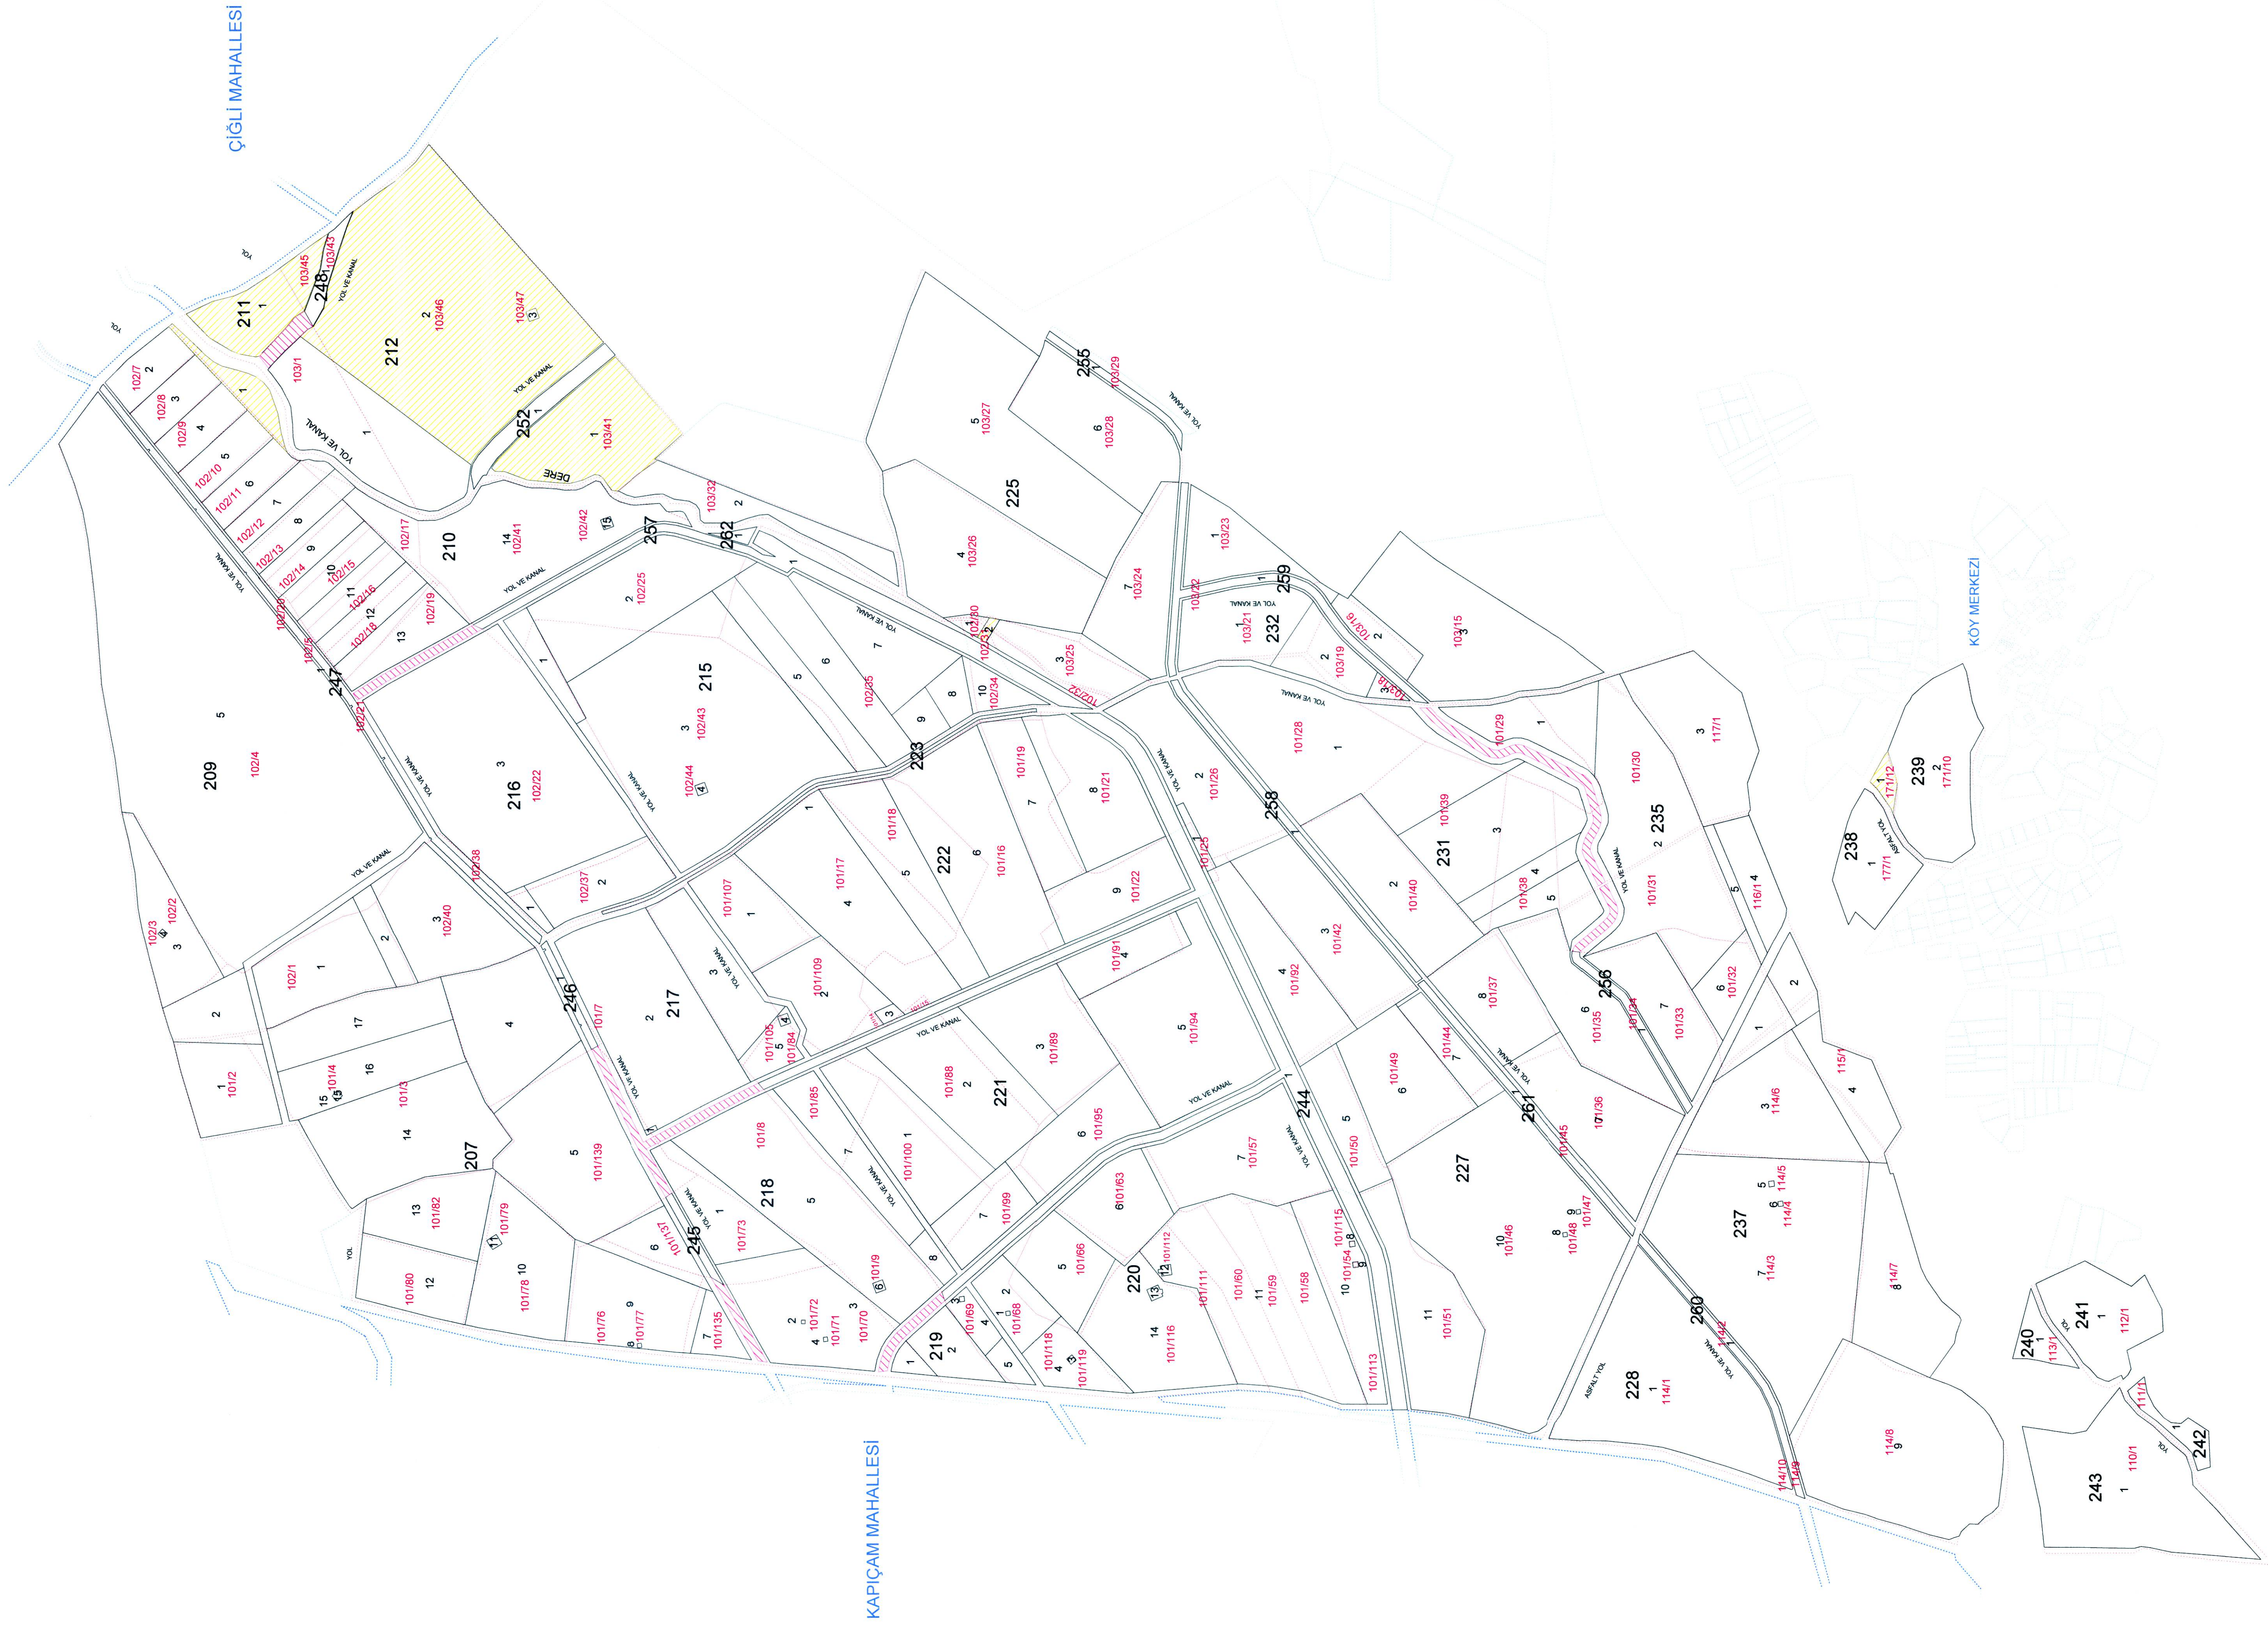

İli : KAHRAMANMARAŞ
İlçesi : DULKADIROĞLU
Mahalle : FİTÜŞAĞI
DATUM : UTM 3 DERECE
PROJEKSİYON : ITF96

PROJE ALANI (h8):435.4

KAHRAMANMARAŞ 3. KISIM AT VE TİGH PROJESİ
TESCİLE ESASİ PARSELASYON PLANI
FİTUSAĞI MAHALLESİ

[illegible]

	BLOK	
	BLOK NO	258 - 386
	PARSEL	
	PARSEL NO	1,2,3,4,5
	KADASTRO	
	KADASTRO NO	101 - 257
	MALİYE	
	AYIRMA ÇAPI	
	UYGULAMA DİŞİ	
	KOMŞU MAHALLE SINIRI	