


# KAHRAMANMARAŞ 3.KISIM AT & TİGH PROJESİ


## GÖLLÜ MAHALLESİ 2.ASKİ PARSELASYON PLANI

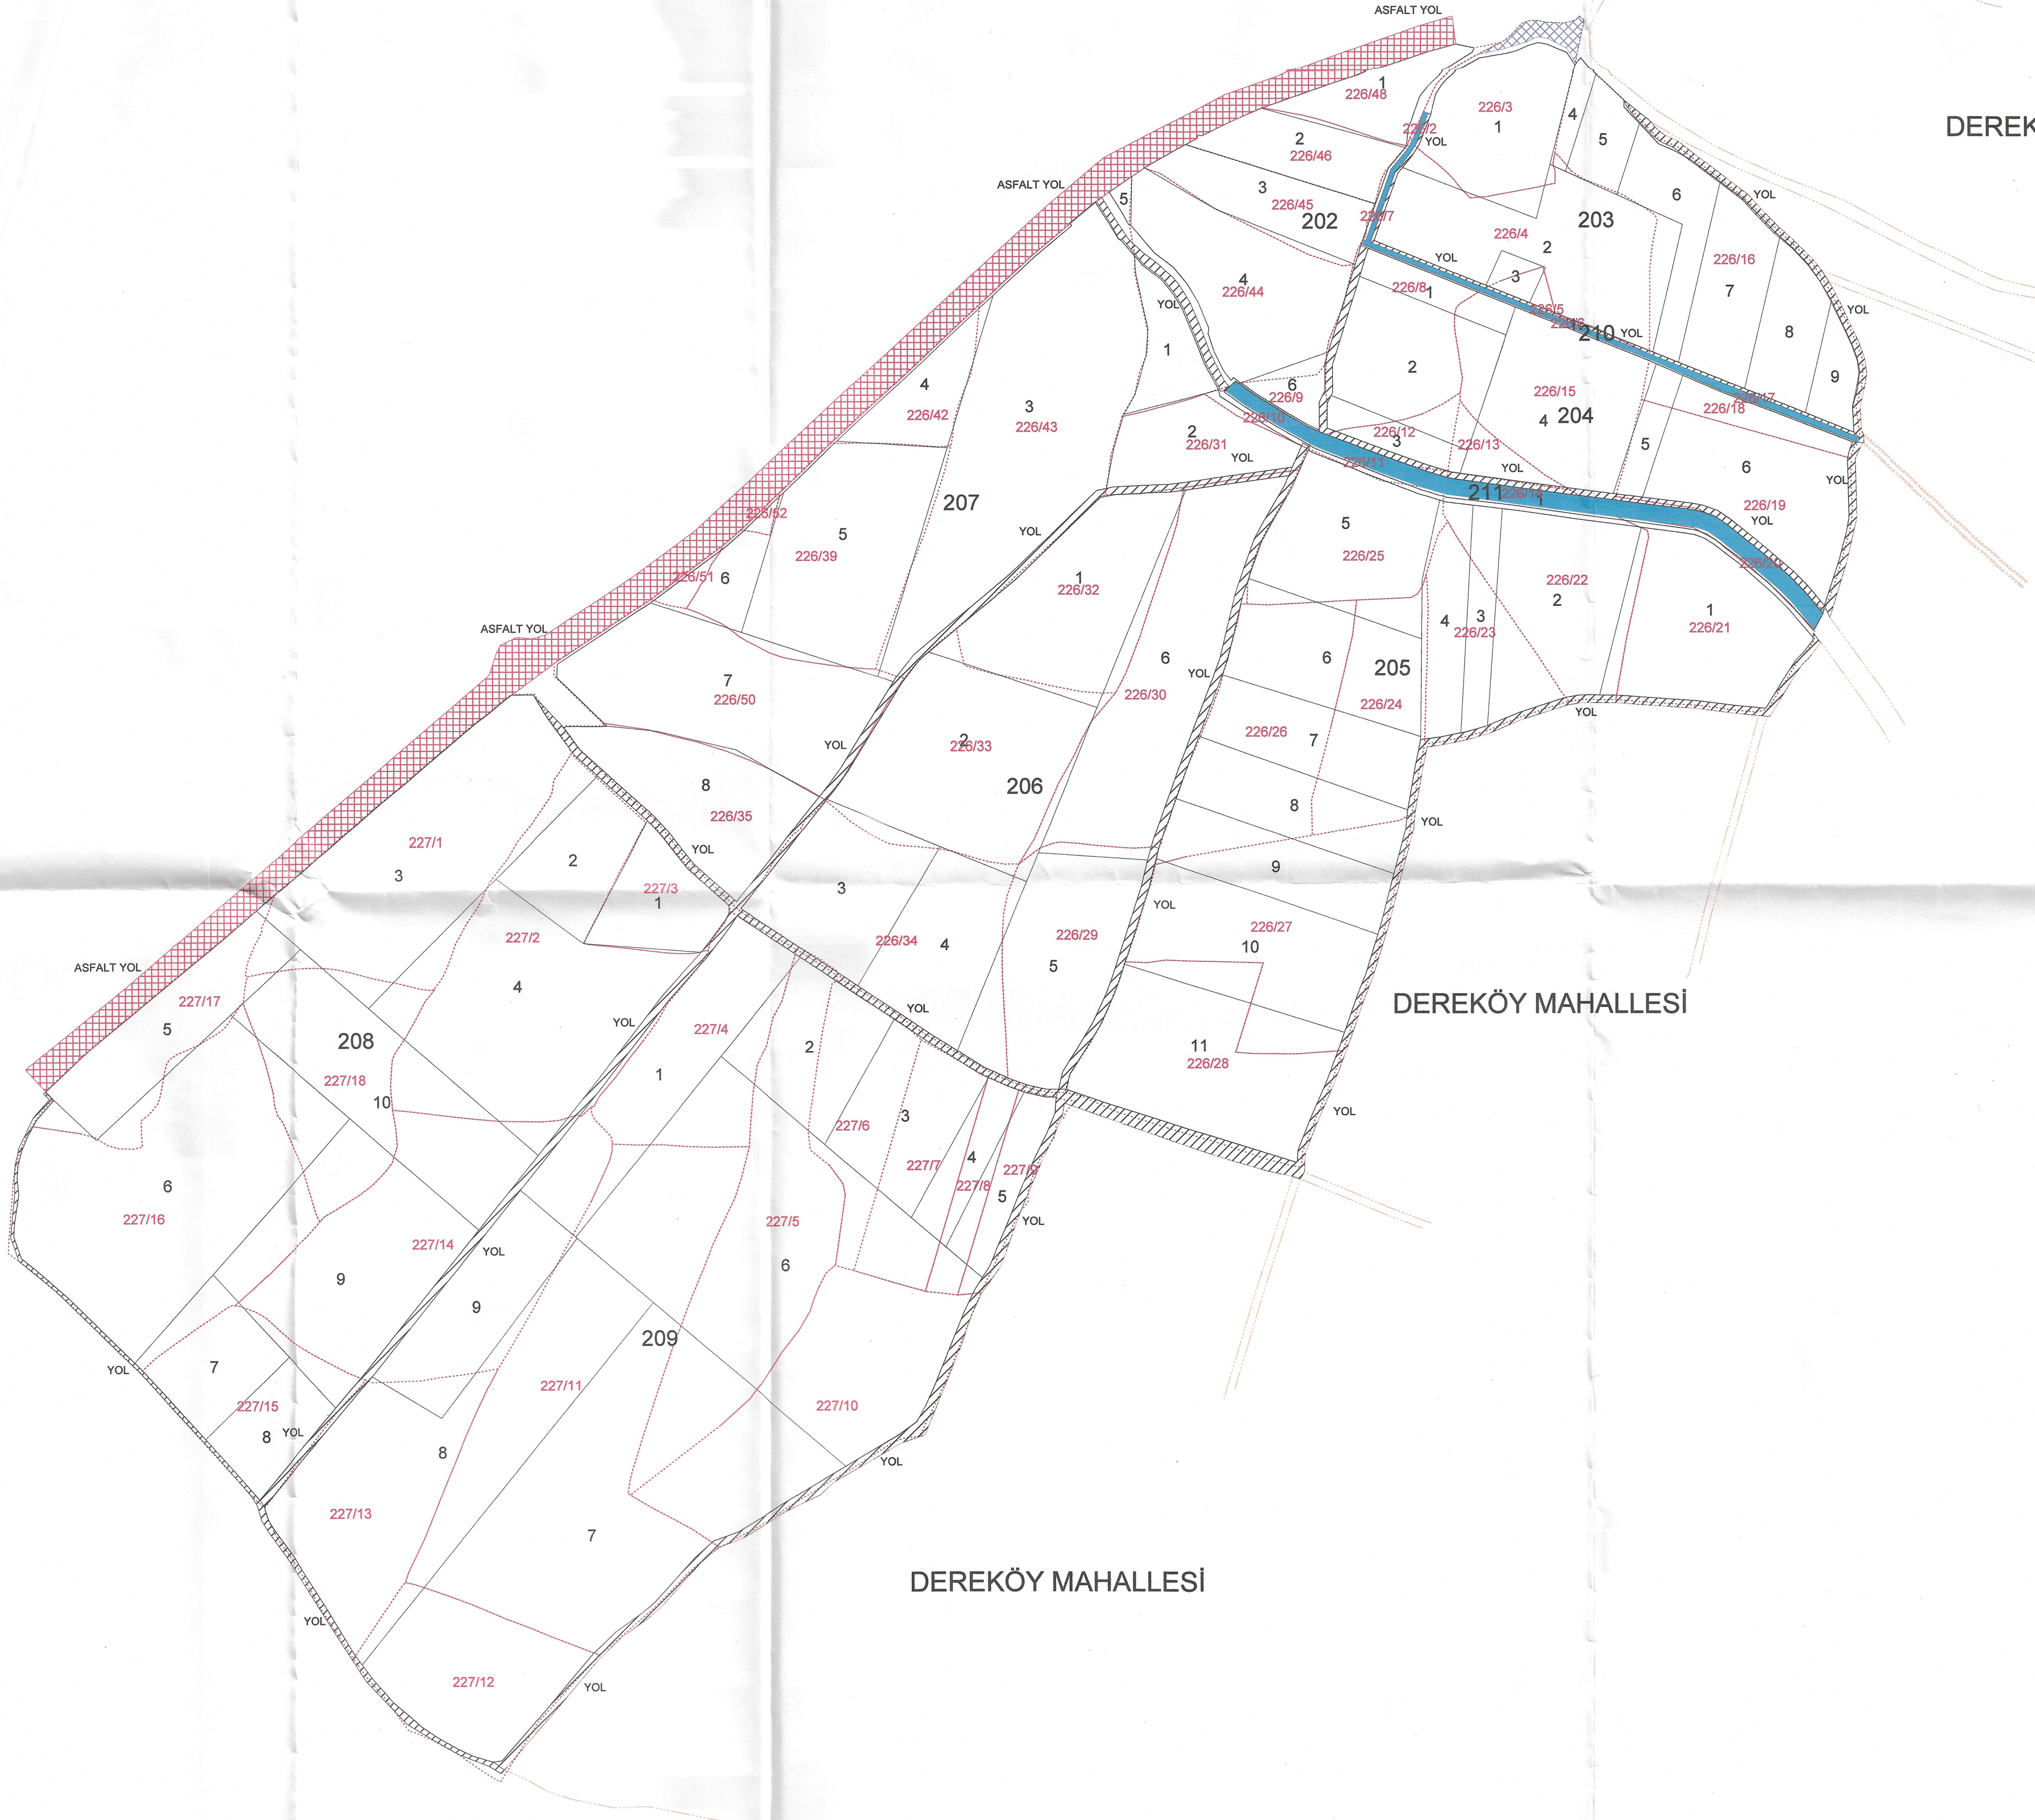


DEREKÖY MAHALLESİ

DEREKÖY MAHALLESİ

DEREKÖY MAHALLESİ

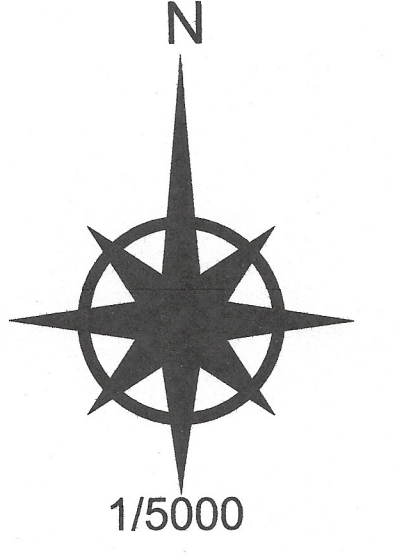




| LEJANT                        |                |
|-------------------------------|----------------|
| [Red hatched box]             | BLOK           |
| [Red box]                     | BLOK NO        |
| [Red box]                     | KADASTRO       |
| [Red box]                     | KADASTRO NO    |
| [Red box]                     | YENİ PARSEL    |
| [Red box]                     | YENİ PARSEL NO |
| [Blue box]                    | SULAMA KANALI  |
| [Red hatched box]             | ASFALT YOL     |
| [Red hatched box]             | YOL            |
| [Red hatched box]             | AYIRMA ÇAPI    |
| [Red hatched box]             | KOMŞU SINIR    |
| TOPLAM GİREN ALAN = 240.88 HA |                |

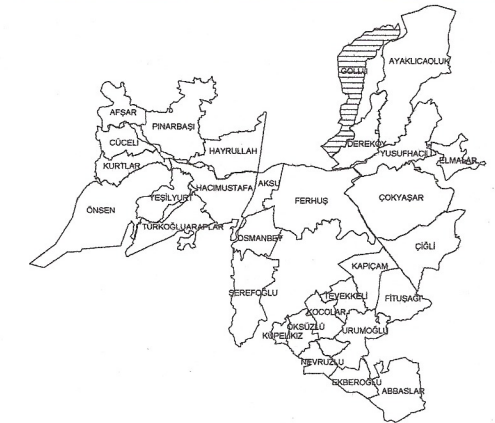

İl : K.MARAŞ  
İlçesi : DÜZKADIRÖĞLÜ  
Mahalle : GÖLLÜ  
DATUM : UTM 3 DERECE  
PROJEKSİYON : ITF96

PROJE ALANI (ha): ~~240.88~~ 240.87  
PARSEL SAYISI: 67

KAHRAMANMARAŞ 3. KISIM AT VE TİGH PROJESİ  
GÖLLÜ MAHALLESİ 2. ASKİ PARSELASYON PLANI
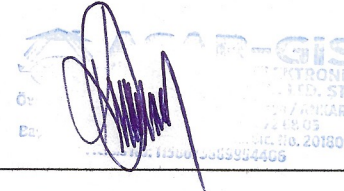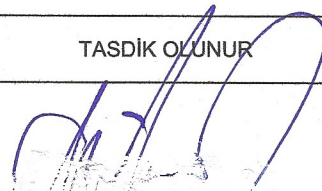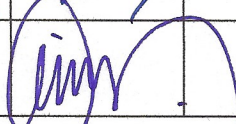
| HAZIRLAYAN                              | Alt Yüklendi                     |                                                         |                                                                                       |            | Ana Yüklendi   |
|-----------------------------------------|----------------------------------|---------------------------------------------------------|---------------------------------------------------------------------------------------|------------|---|
|                                         | Adı Soyadı                       | Tarih                                                   | Ölçek                                                                                 | 1:5000     | ACAR-GİS HARİTA İNŞ. SAN. TİC. LTD. ŞTİ.                                                                                                 |
| ÇİZEN                                   | Ergün KÖLEMENOĞLL<br>Harita Müh. | 12.05.2025                                              |                                                                                       |            |                                                     |
| KONTROL                                 | Yunus Emre KOPAR<br>Harita Müh.  | 12.05.2025                                              |                                                                                       |            |   |
| İŞİN SAHİBİ                             |                                  |                                                         |                                                                                       |            |   |
| DSİ 20. BÖLGE MÜDÜRLÜĞÜ / KAHRAMANMARAŞ |                                  |                                                         |                                                                                       |            |   |
| İNCELENDİ                               |                                  | Adı Soyadı                                              | İmza                                                                                  | Tarih      | TASDİK OLUNUR   |
| KONTROL                                 | Mühendis                         | Abdulhak ÖZDEMİR<br>Harita Mühendisi                    |  | 12.05.2025 | <br>Hükmət BÖKE<br>Bölge Müdürü<br>Bölge Müdür Yrd. |
|                                         | Mühendis                         | İzzet Kamil GÜÇER<br>Harita Mühendisi                   |  | 12.05.2025 |   |
| TASVİP                                  | Şube Müdürü                      | Ertuğrul AYHAN<br>Arazi Teftiş ve<br>Ticari Şube Müdürü |  | 12.05.2025 |   |
| ARŞİV NO:                               |                                  |                                                         |                                                                                       |            |   |
| EBYS SAYI / TARİH:                      |                                  |                                                         |                                                                                       |            |   |