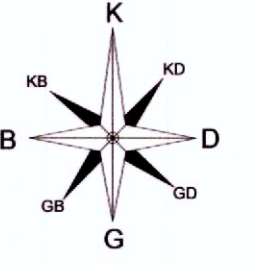
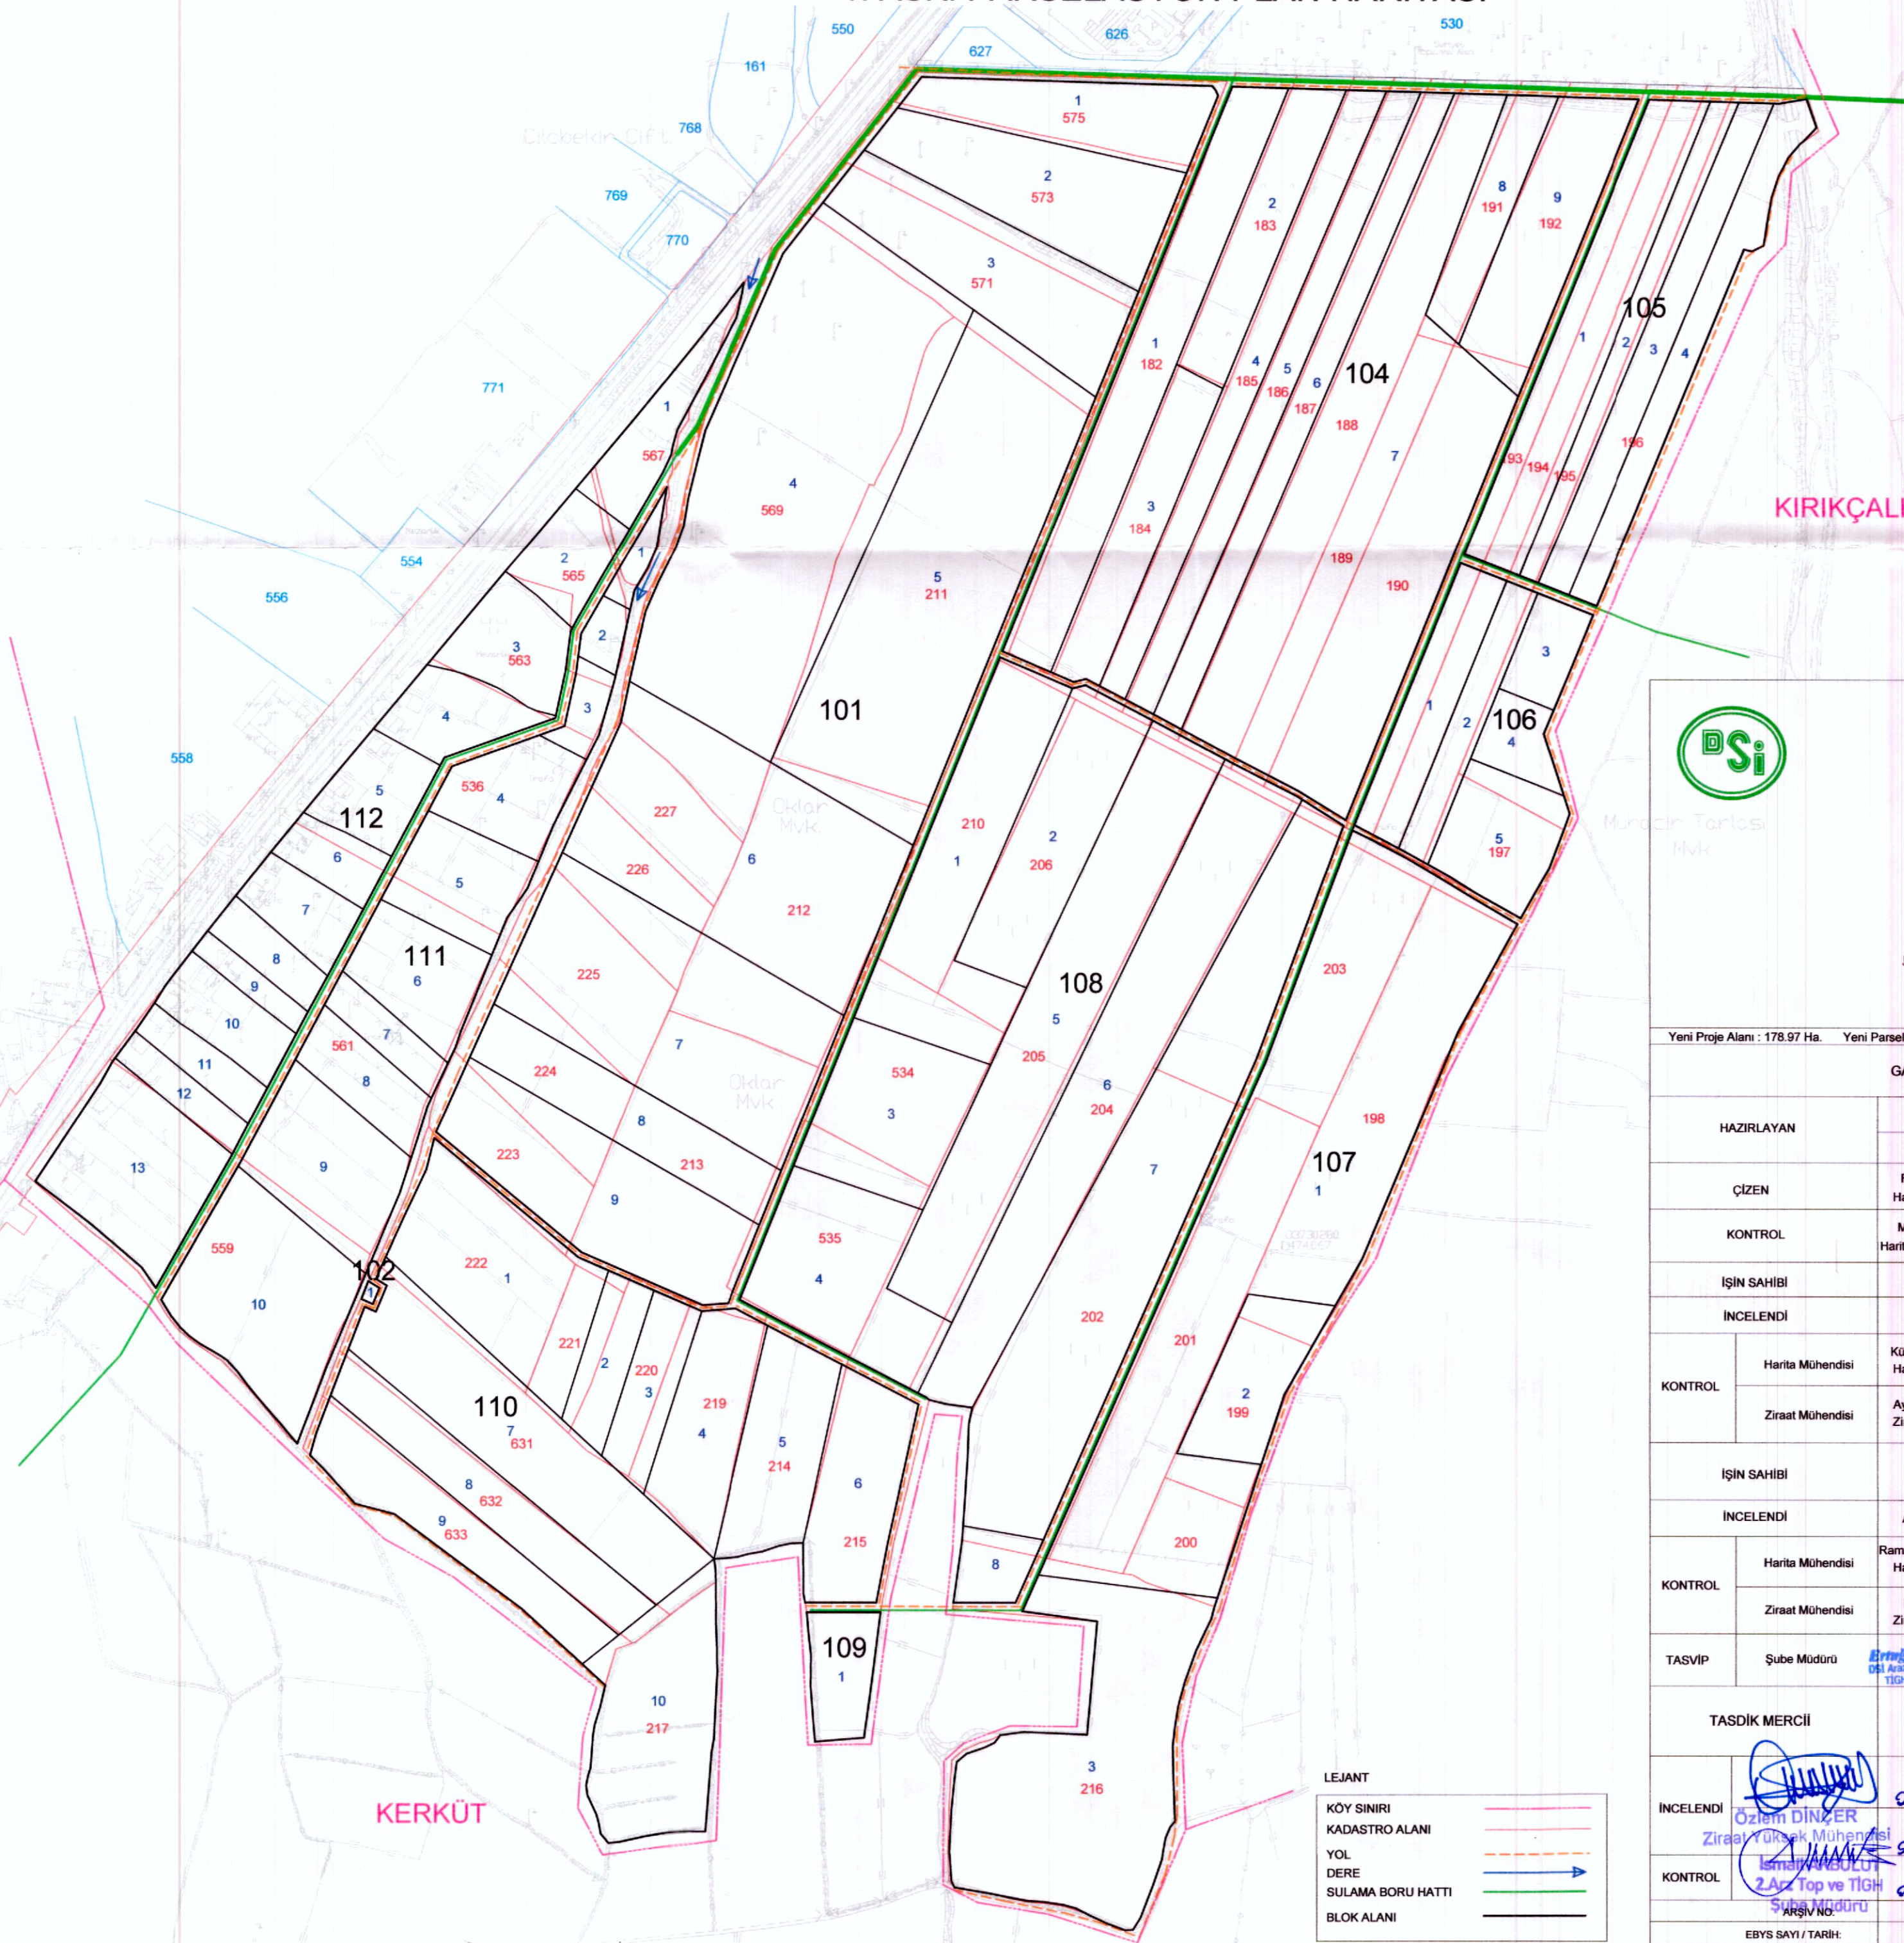



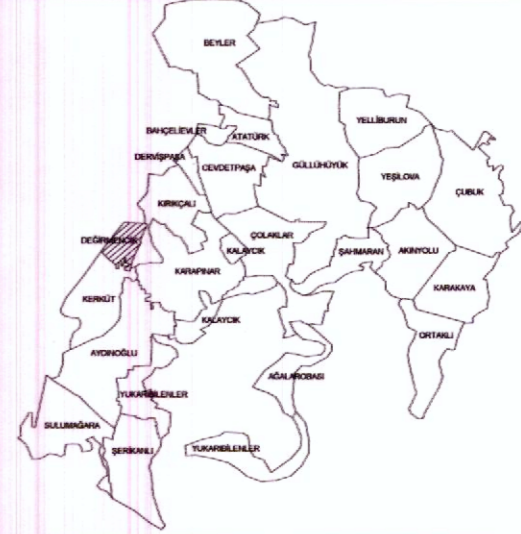
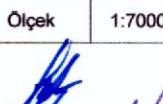


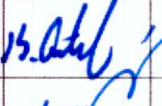

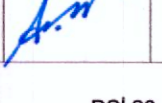
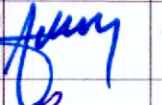
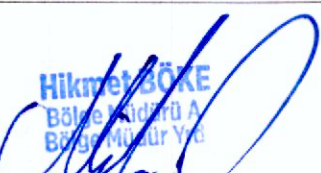

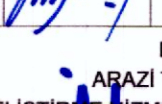

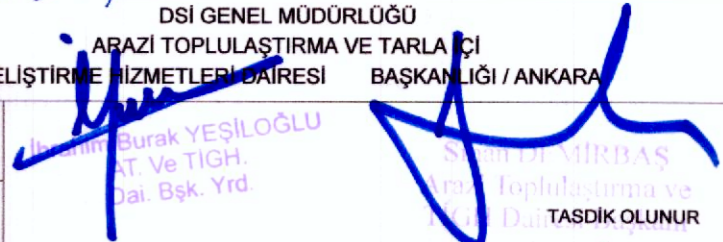
KILAVUZLU 4. KISIM AT ve TİGH PROJESİ
DEĞİRMENCİK MAHALLESİ
1. ASKI PARSELASYON PLAN HARİTASI



1/5000

DATUM : ITRF 96
D.O.M. : 36 - 3



					İli : GAZİANTEP İlçesi : İSLAHİYE Mahalle : DEĞİRMENCİK
		Yeni Proje Alanı : 178.97 Ha. Yeni Parsel Adedi : 73			
KILAVUZLU 4. KISIM AT ve TİGH PROJESİ GAZİANTEP-İSLAHİYE-DEĞİRMENCİK MAHALLESİ 1. ASKI PARSELASYON PLAN HARİTASI					
HAZIRLAYAN	Adı Soyadı	Tarih	Ölçek	1:7000	Ana Yüklenici AK-YAL İNŞAAT TİCARET VE SANAYİ LIMITED ŞİRKETİ
ÇİZEN	Füreyya GÜL Harita Mühendisi	19.11./2021			 Serkan ÖGÜNCÜ Santiye Şefi
KONTROL	Mustafa AĞUŞ Harita Yük. Mühendisi	19.11./2021			
İŞİN SAHİBİ DSİ 202. ŞUBE MÜDÜRLÜĞÜ /GAZİANTEP					
İNCELENDİ	Adı Soyadı	İmza	Tarih	KONTROL EDİLDİ	
KONTROL	Harita Mühendisi	Kübra Nur UÇAR Harita Mühendisi		22.11./2021	 Şefik ÖZTÜRK DSİ 202 Şube Müdürü
	Ziraat Mühendisi	Ayşegül ARIKAN Ziraat Mühendisi		22.11./2021	
İŞİN SAHİBİ DSİ 20. BÖLGE MÜDÜRLÜĞÜ /KAHRAMANMARAŞ					
İNCELENDİ	Adı Soyadı	İmza	Tarih	TASVİP OLUNUR	
KONTROL	Harita Mühendisi	Ramazan AYDOĞAN Harita Mühendisi		24.11./2021	 Hikmet BİKE Bölge Müdürü A Bölge Müdür Yard.
	Ziraat Mühendisi	Fatih SALIM Ziraat Mühendisi		24.11./2021	
TASVİP	Şube Müdürü	Erdoğan AYHAN DSİ Arazi Toplama ve TİGH Şube Müdürü		24.11./2021	
TASDIK MERCİLİ DSİ GENEL MÜDÜRLÜĞÜ ARAZİ TOPLULASTIRMA VE TARLA İÇİ GELİŞTİRME HİZMETLERİ DAİRESİ BAŞKANLIĞI / ANKARA					
İNCELENDİ		01.12./2021	 Burak YEŞİLOĞLU T. Ve TİGH Dai. Bşk. Yrd.		
KONTROL	Özlem DİNLER Ziraat Yük. Mühendisi	01.12./2021			
KONTROL	İsmail AYDOĞDU 2 Arz. Top ve TİGH Şube Müdürü	01.12./2021			
EBYS SAYI / TARİH:					

LEJANT

KÖY SINIRI	
KADASTRO ALANI	
YOL	
DERE	
SULAMA BORU HATTI	
BLOK ALANI	