DENİZLİ- BOZKURT-HAMBAT OVASI 1. KISIM AT VE TİGH
TUTLUCA 2. ASKI PARSELASYON HARİTASI

K

5000

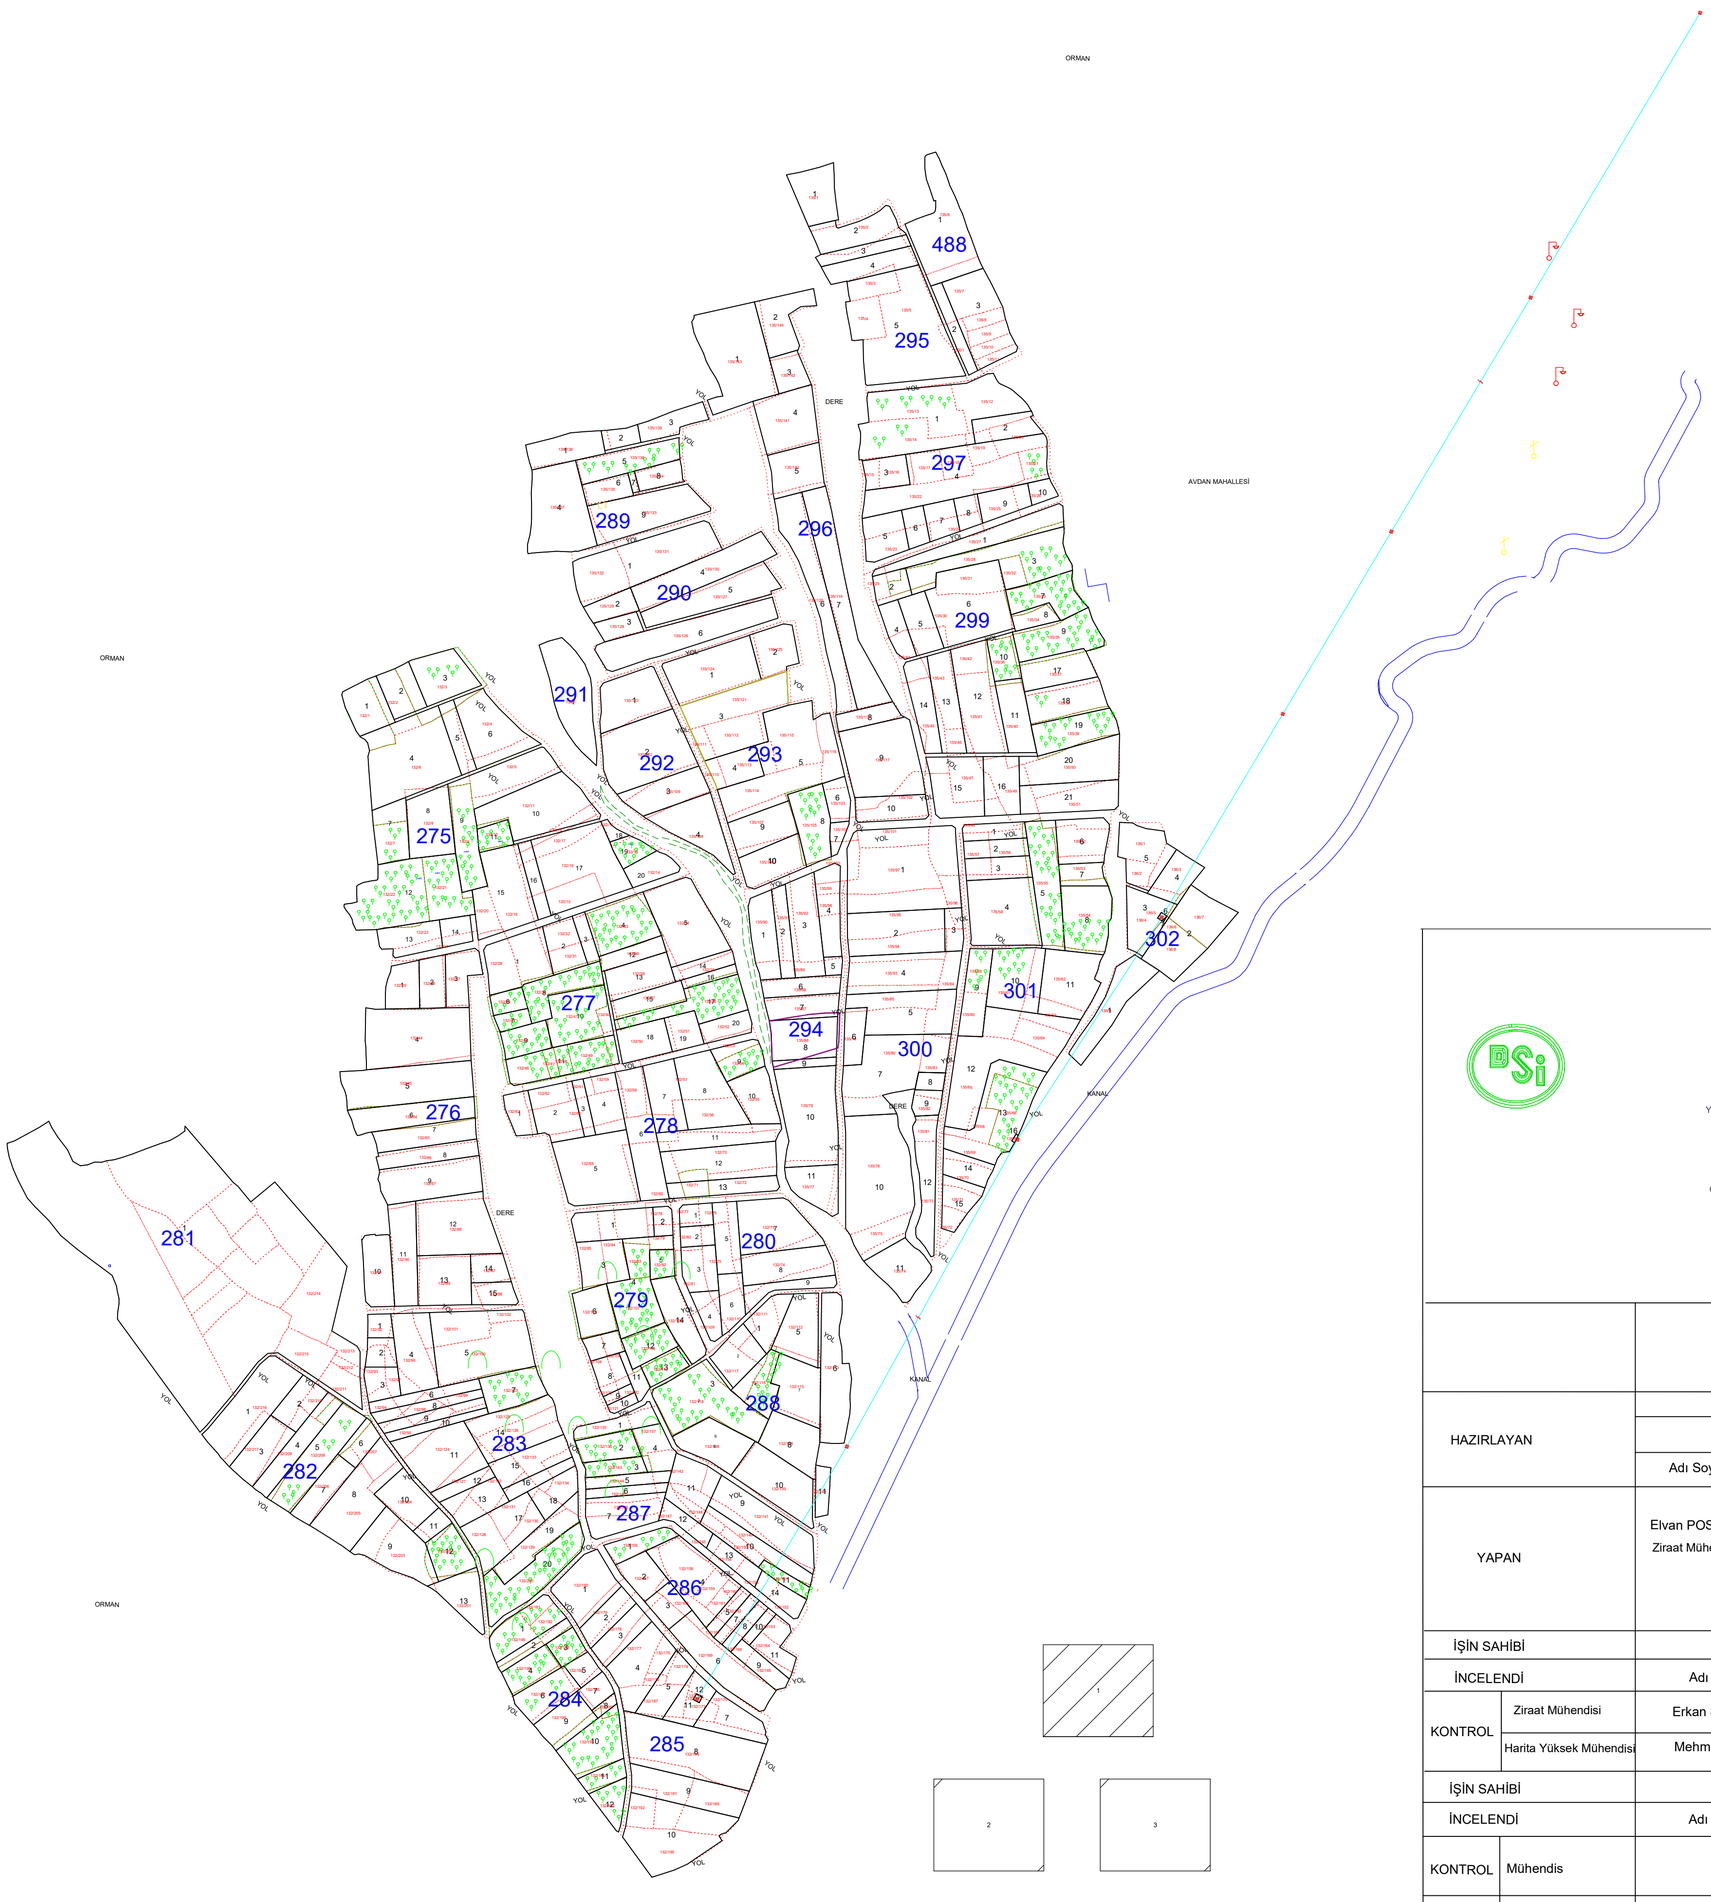

KADASTRO

132/1.....253/250 KADASTRO NO

BLOK

274.....486 BLOK NO

YENİ PARSEL

1-.....22 YENİ PARSEL NO

DEMİRYOLU

YOL MEVCUT TOPRAK

YOL MEVCUT ASFALT

SABİT TESİS

ELETRİK HAT

KANAL

HIDRO KURU DERE MEVCUT

YAPI

TİCARİ YAPI

DEMİRYOLU

BOTAŞ İRTİFAK ALAN

İli : DENİZLİ
İlçesi : BOZKURT
Mahalle : TUTLUCA

DENİZLİ BOZKURT HAMBAT OVASI 1. KISIM
ARAZİ TOPLULAŞTIRMA VE TİGH PROJESİ
TUTLUCA 2. ASKI PARSELASYON HARİTASI

HAZIRLAYAN	Alt Yüklenici				Ana Yüklenici
	Adı Soyadı	Tarih	Ölçek	1:5000	MORDOĞAN İNŞ. TAAH.SAN.TİC.LTD.ŞTİ DOĞUŞ2000 İNŞ.MAK.TİC.SAN.LTD.ŞTİ. İŞ ORTAKLIĞI
YAPAN	Elvan POSLU Ziraat Mühendisi	...../...../2024			

İŞİN SAHİBİ		DSİ 212. ŞUBE MÜDÜRLÜĞÜ / DENİZLİ			
İNCELENDİ		Adı Soyadı	İmza	Tarih	KONTROL EDİLDİ
KONTROL	Ziraat Mühendisi	Erkan ŞENYİĞİT		...../...../2024	
	Harita Yüksek Mühendisi	Mehmet AYDIN		...../...../2024	
İŞİN SAHİBİ		DSİ 21. BÖLGE MÜDÜRLÜĞÜ / AYDIN			
İNCELENDİ		Adı Soyadı	İmza	Tarih	TASVİP OLUNUR
KONTROL	Mühendis			...../...../2024	
TASVİP	Şube Müdürü	Selim KAZMAZOĞLU		...../...../2024	