DENİZLİ- BOZKURT-HAMBAT OVASI 1. KISIM AT VE TİGH
TUTLUCA BİLGİLENDİRME PARSELASYON HARİTASI

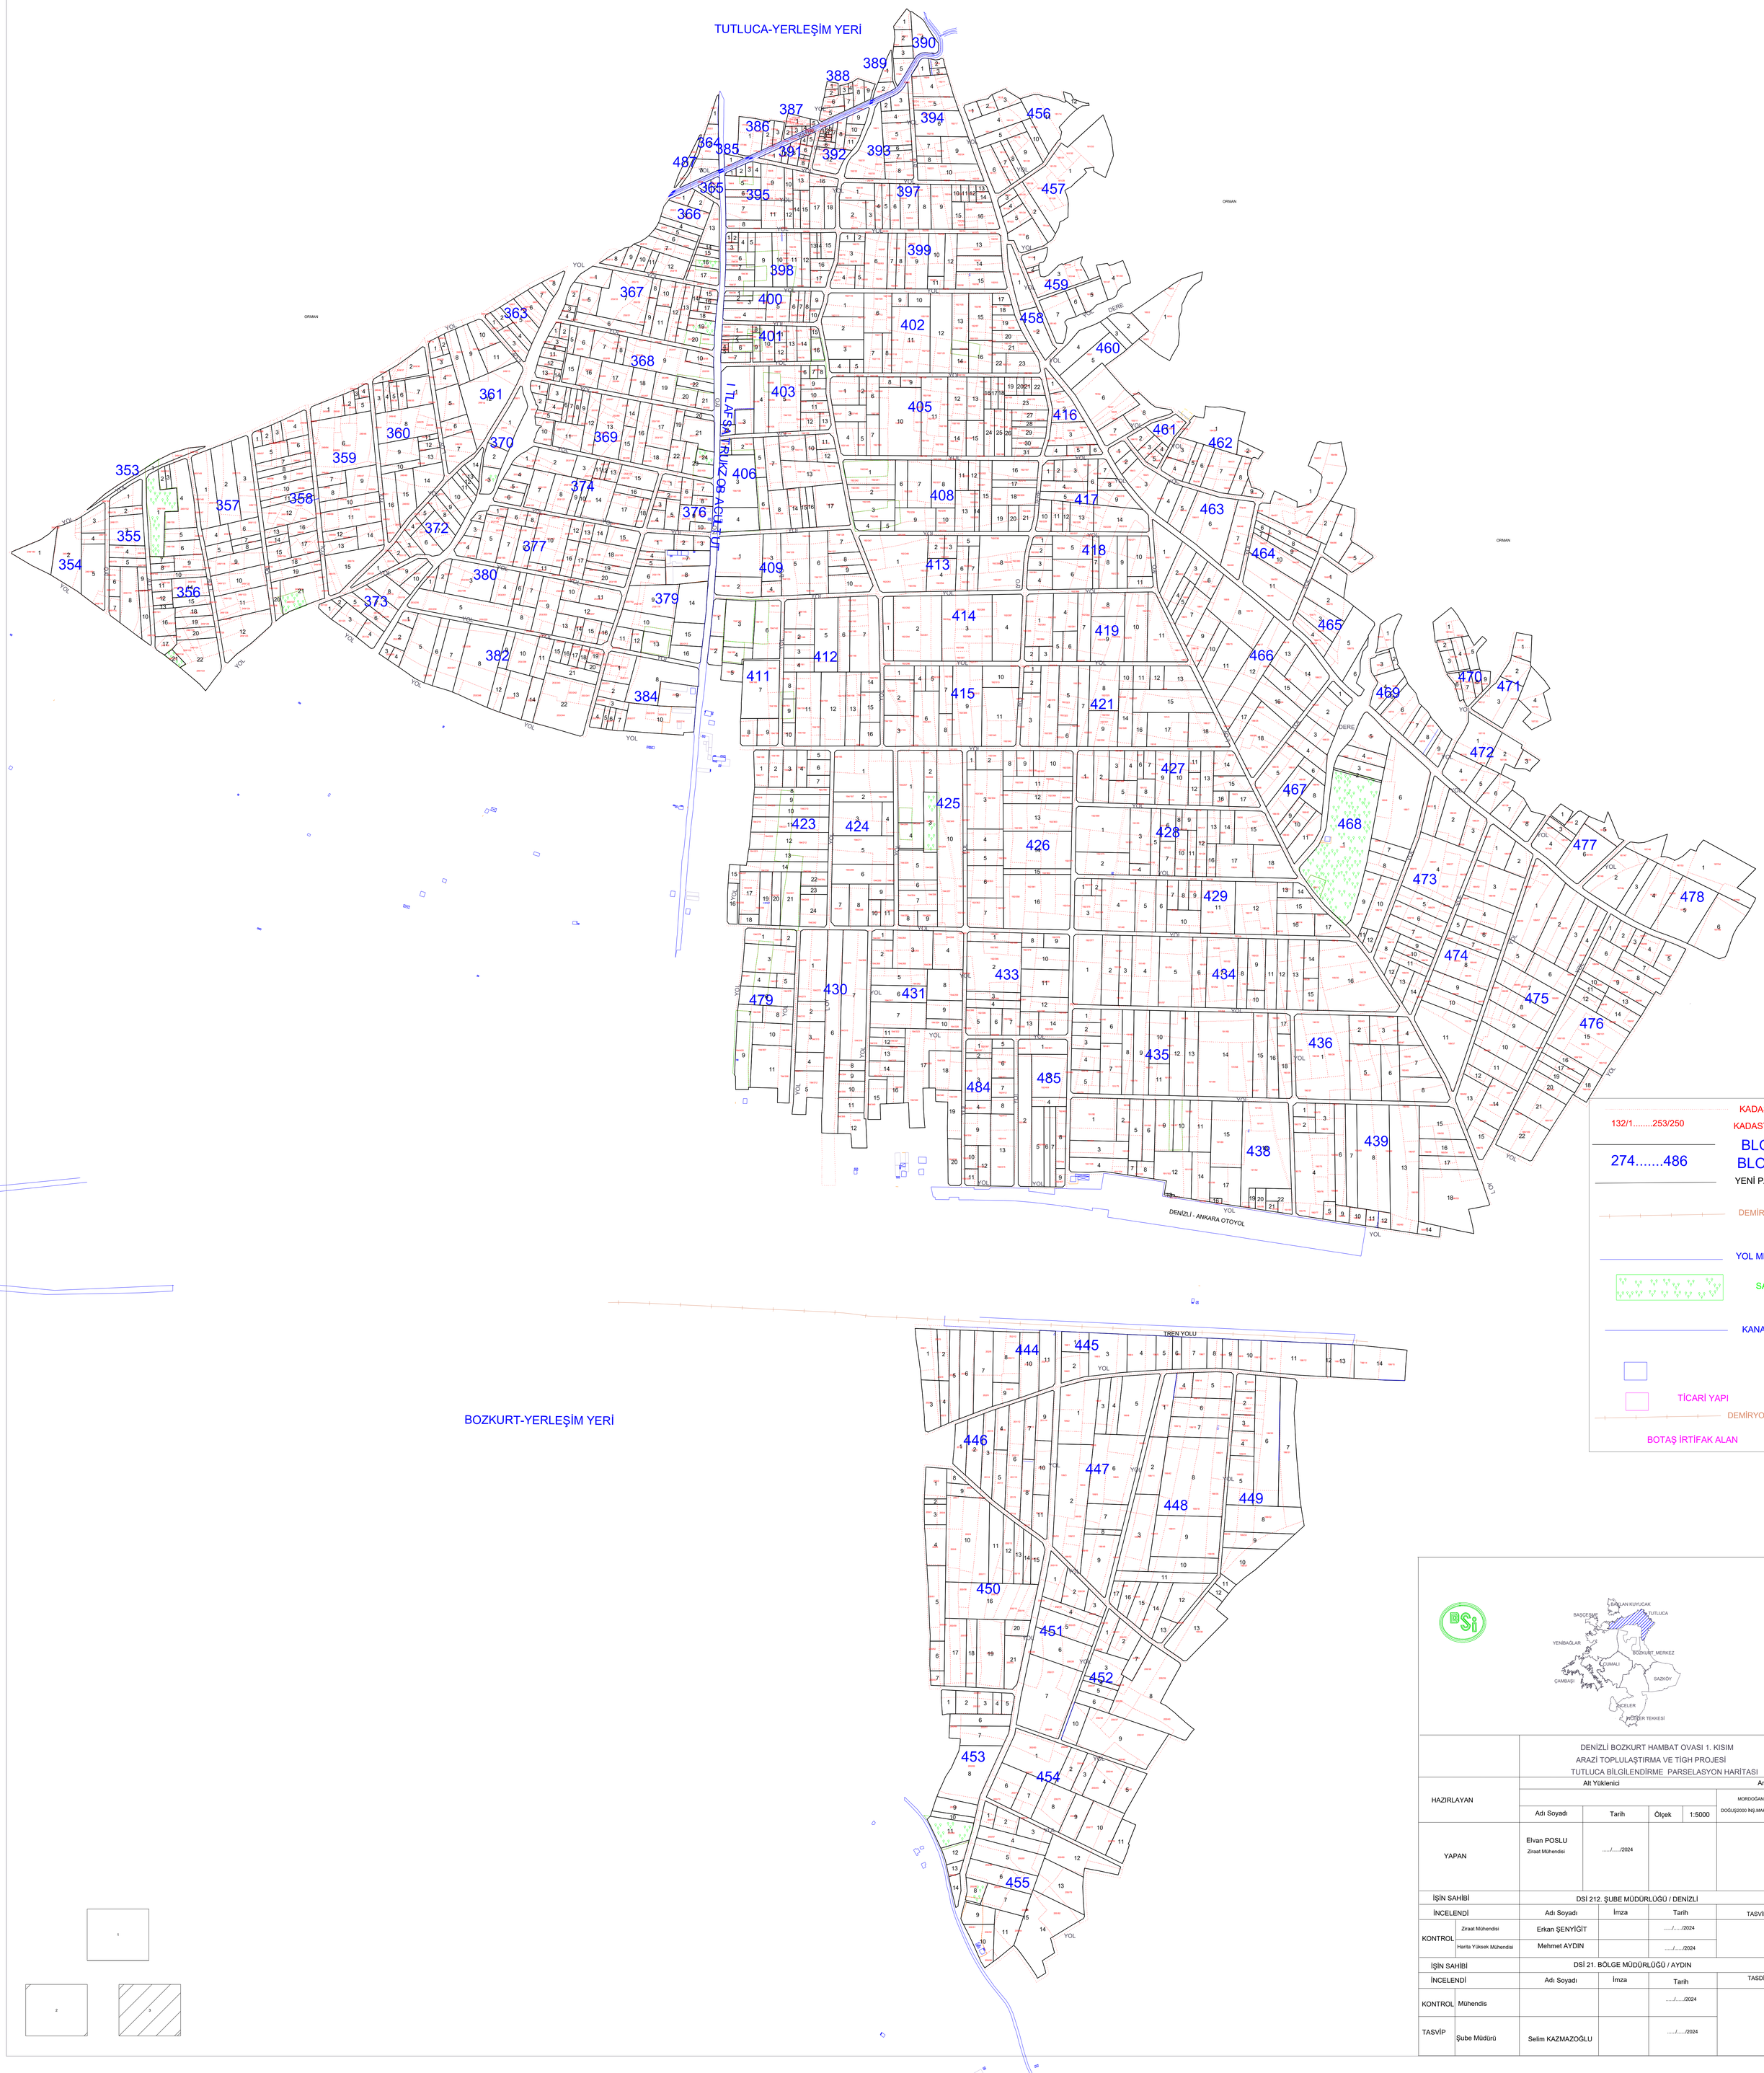

	DENİZLİ BOZKURT HAMBAT OVASI 1. KISIM ARAZİ TOPLULAŞTIRMA VE TİGH PROJESİ TUTLUCA BİLGİLENDİRME PARSELASYON HARİTASI				
HAZIRLAYAN	Alt Yüklenici				Ana Yüklenici
					MORDOĞAN İNŞ. TAAH.SAN.TİC.LTD.ŞTİ DOĞUŞ2000 İNŞ.MAK.TİC.SAN.LTD.ŞTİ. İŞ ORTAKLIĞI
	Adı Soyadı	Tarih	Ölçek	1:5000	
YAPAN	Elvan POSLU Ziraat Mühendisi	...../...../2024			
İŞİN SAHİBİ	DSİ 212. ŞUBE MÜDÜRLÜĞÜ / DENİZLİ				
İNCELENDİ	Adı Soyadı	İmza	Tarih		TASVİP OLUNUR
KONTROL Ziraat Mühendisi	Erkan ŞENYİĞİT		...../...../2024		
KONTROL Harita Yüksek Mühendisi	Mehmet AYDIN		...../...../2024		
İŞİN SAHİBİ	DSİ 21. BÖLGE MÜDÜRLÜĞÜ / AYDIN				
İNCELENDİ	Adı Soyadı	İmza	Tarih		TASDİK OLUNUR
KONTROL Mühendis			...../...../2024		
TASVİP Şube Müdürü	Selim KAZMAZOĞLU		...../...../2024		