DENİZLİ ACIPAYAM VE BARZA OVASI
2.KISIM A.T VE T.İ.G.H PROJESİ
TAVAS İLÇESİ AYDOĞDU (YORAN) MAHALLESİ
TESCİLE ESAS ESKİ YENİ PARSELASYON PLANI

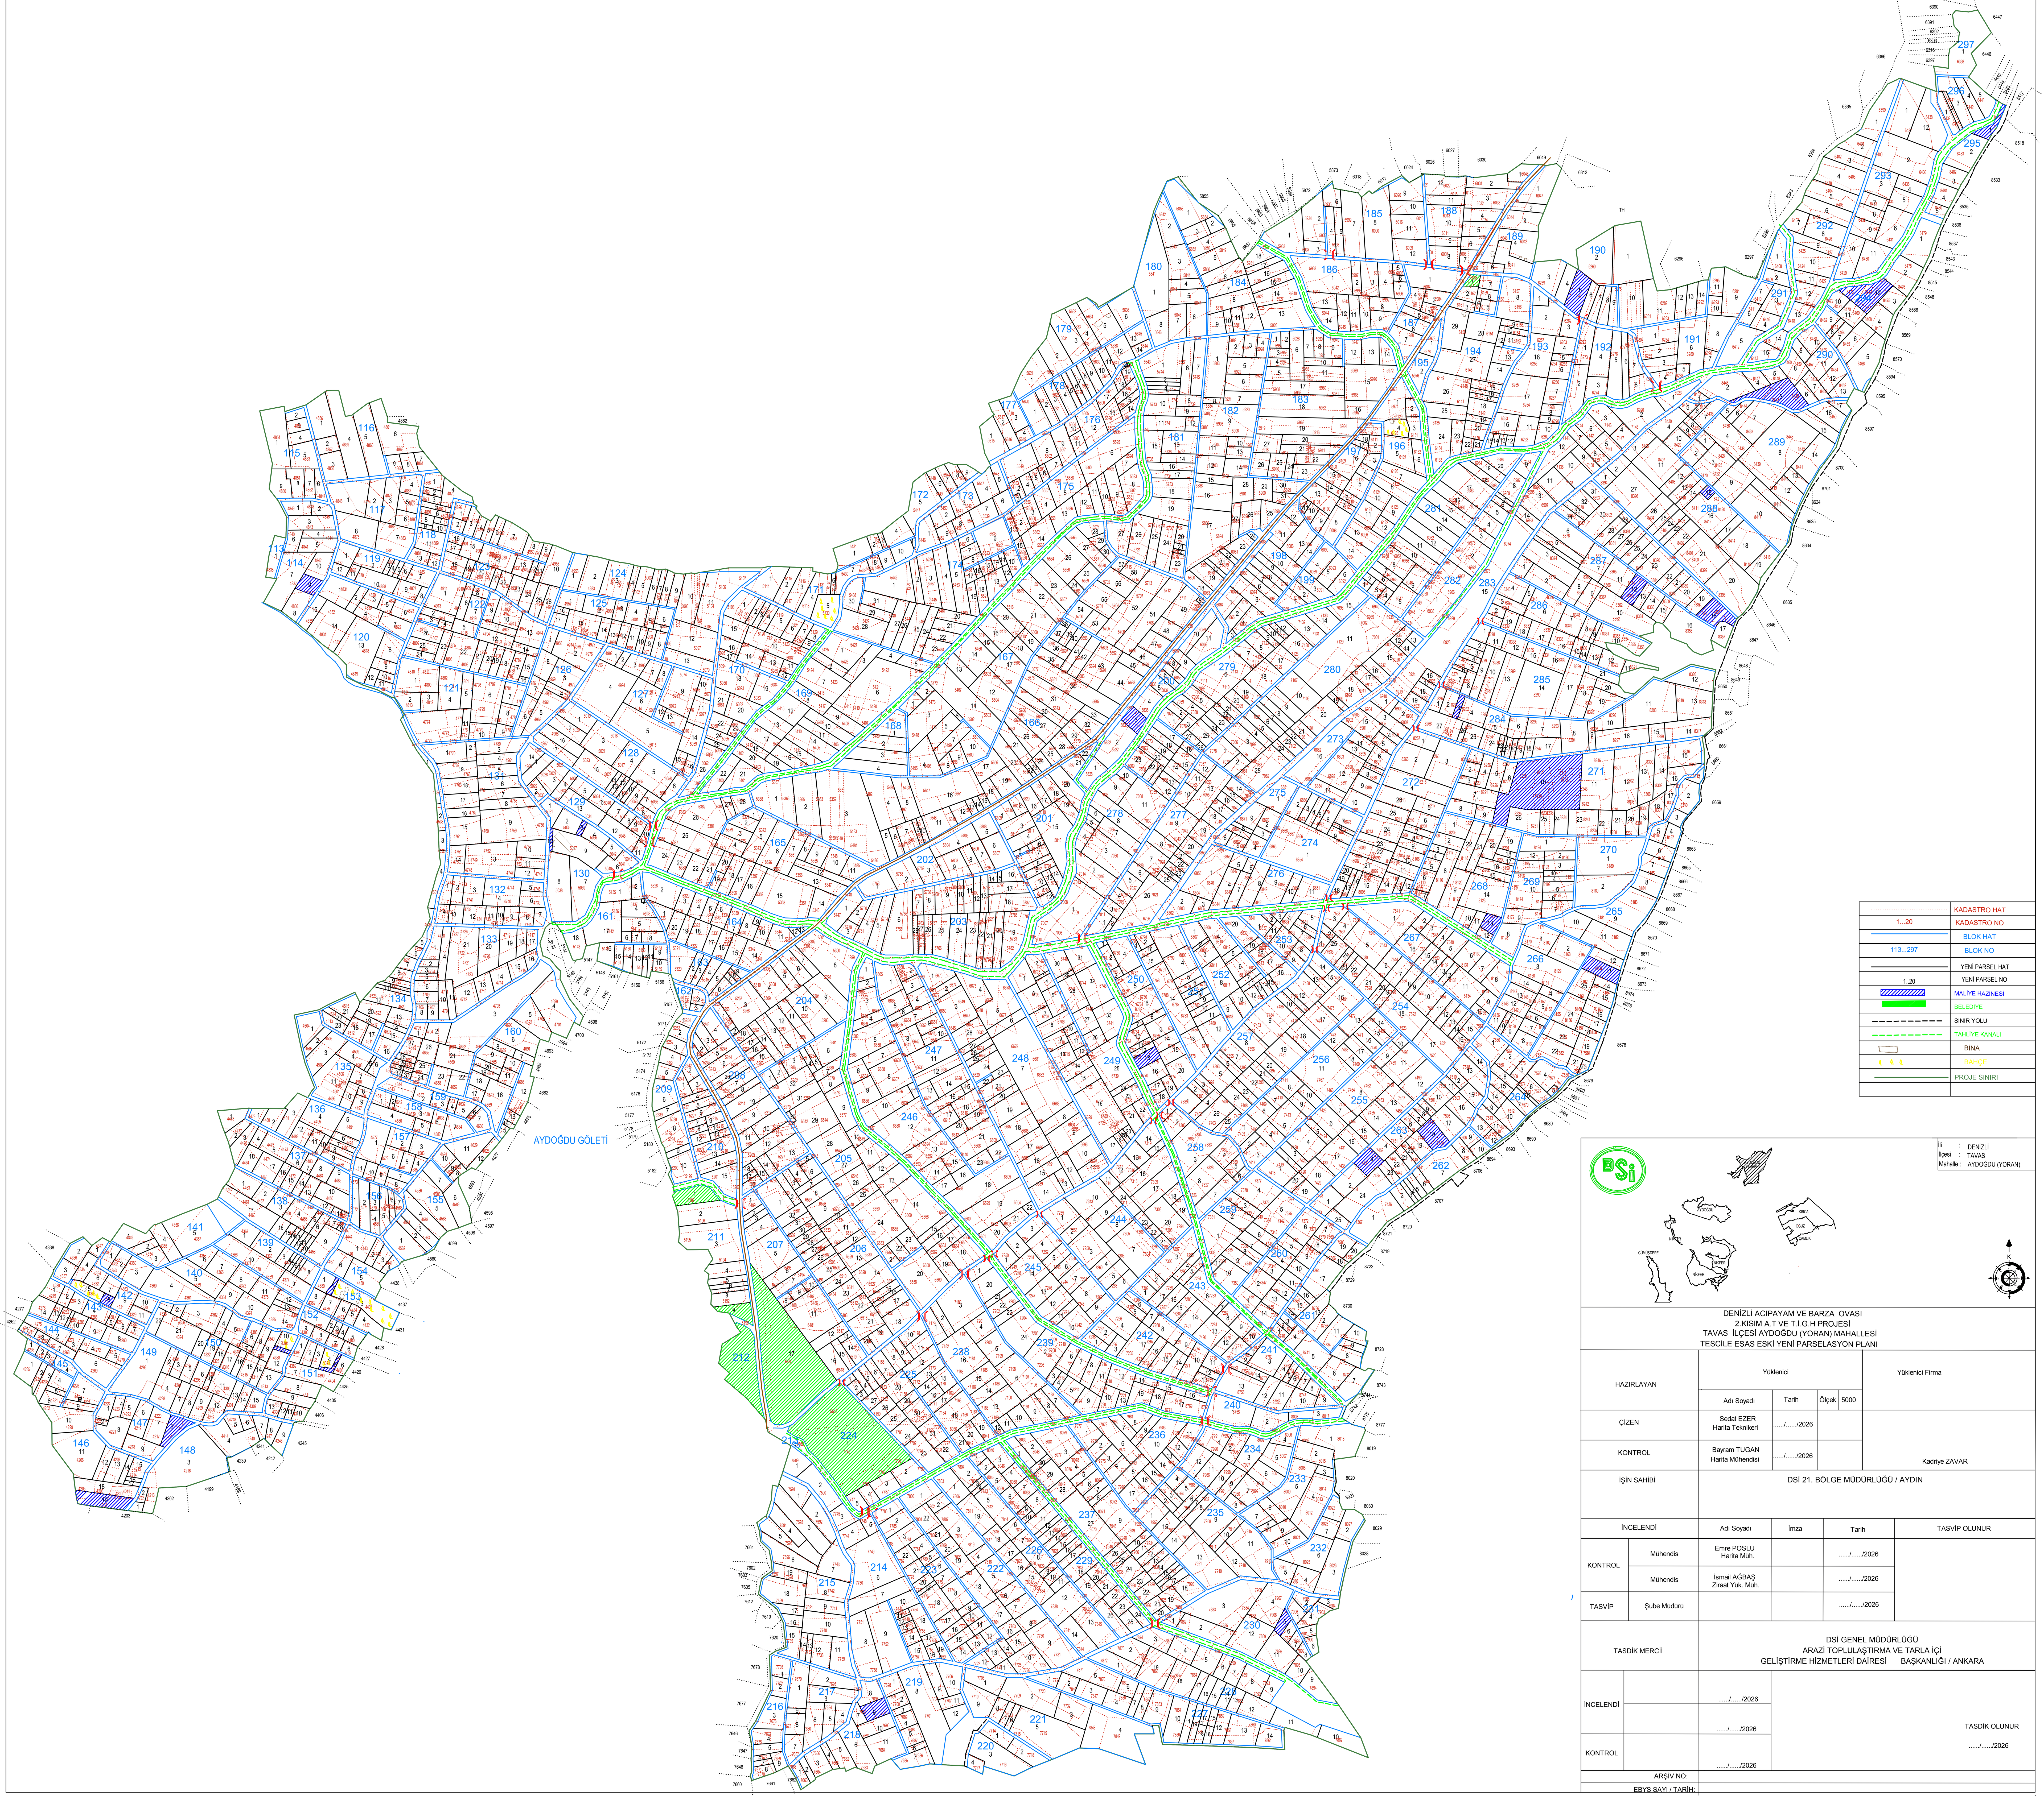

1...20	KADASTRO HAT
1...20	KADASTRO NO
	BLOK HAT
113...297	BLOK NO
	YENİ PARSEL HAT
1..20	YENİ PARSEL NO
	MALİYE HAZİNESİ
	BELEDİYE
	SINIR YOLU
	TAHLİYE KANALI
	BİNA
	BAHÇE
	PROJE SINIRI

İli : DENİZLİ
İlçesi : TAVAS
Mahalle : AYDOĞDU (YORAN)

DENİZLİ ACIPAYAM VE BARZA OVASI
2.KISIM A.T VE T.İ.G.H PROJESİ
TAVAS İLÇESİ AYDOĞDU (YORAN) MAHALLESİ
TESCİLE ESAS ESKİ YENİ PARSELASYON PLANI

HAZIRLAYAN	Yüklenici				Yüklenici Firma
	Adı Soyadı	Tarih	Ölçek	5000	
ÇİZEN	Sedat EZER Harita Teknikeri	....../....../2026			
KONTROL	Bayram TUGAN Harita Mühendisi	....../....../2026			Kadriye ZAVAR
İŞİN SAHİBİ	DSİ 21. BÖLGE MÜDÜRLÜĞÜ / AYDIN				

İNCELENDİ		Adı Soyadı	İmza	Tarih	TASVİP OLUNUR
KONTROL	Mühendis	Emre POSLU Harita Müh.		....../....../2026	
	Mühendis	İsmail AĞBAŞ Ziraat Yük. Müh.		....../....../2026	
TASVİP	Şube Müdürü			....../....../2026	

TASDİK MERCİİ	DSİ GENEL MÜDÜRLÜĞÜ ARAZİ TOPLULAŞTIRMA VE TARLA İÇİ GELİŞTİRME HİZMETLERİ DAİRESİ BAŞKANLIĞI / ANKARA	
İNCELENDİ	....../....../2026	TASDİK OLUNUR
	....../....../2026	....../....../2026
KONTROL	....../....../2026	
ARŞİV NO:		
EBYS SAYI / TARİH:		