
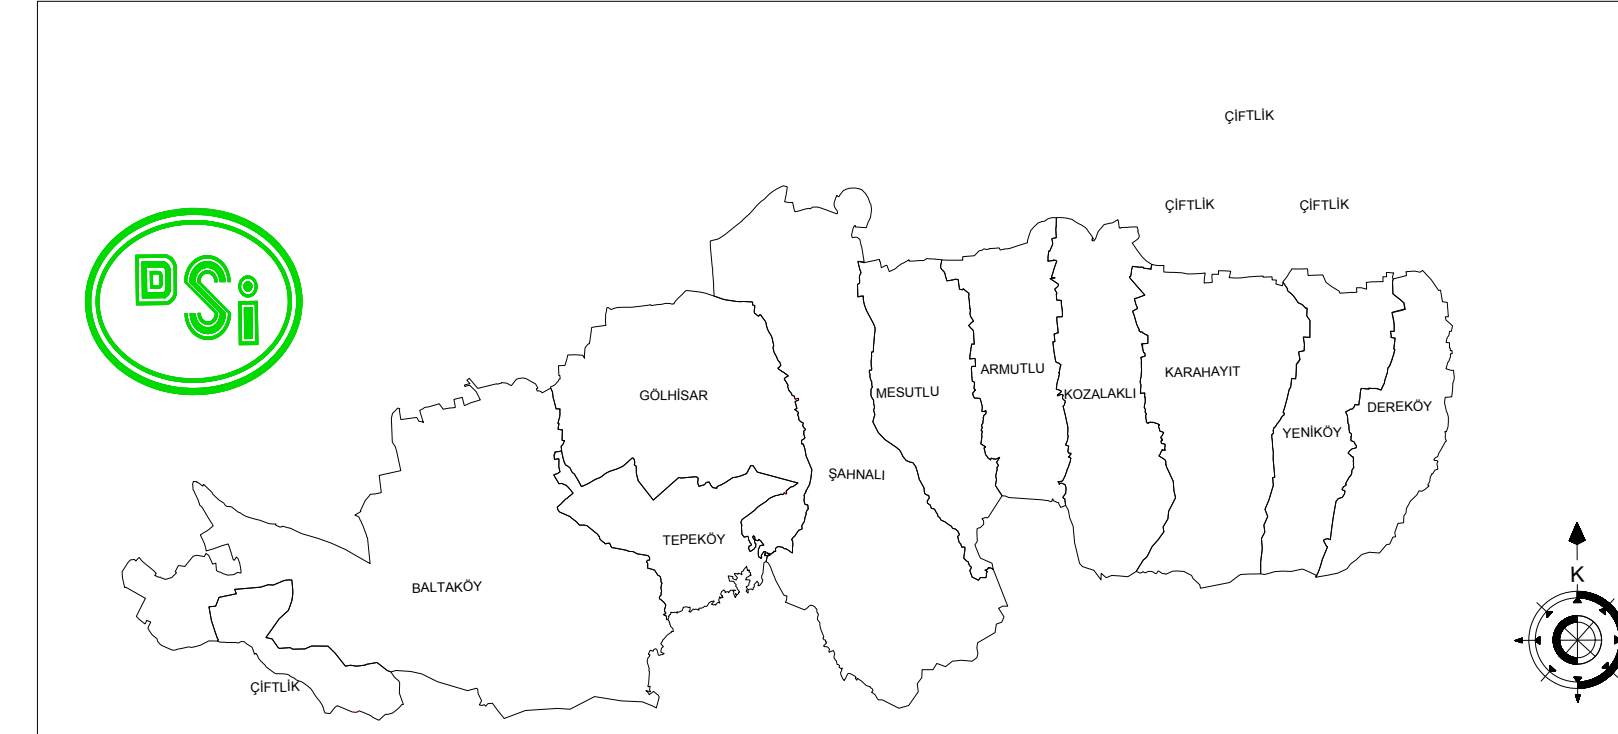


# KÖŞK-ÇİFTLİK MAHALLESİ SABİT TESİS HARİTASI

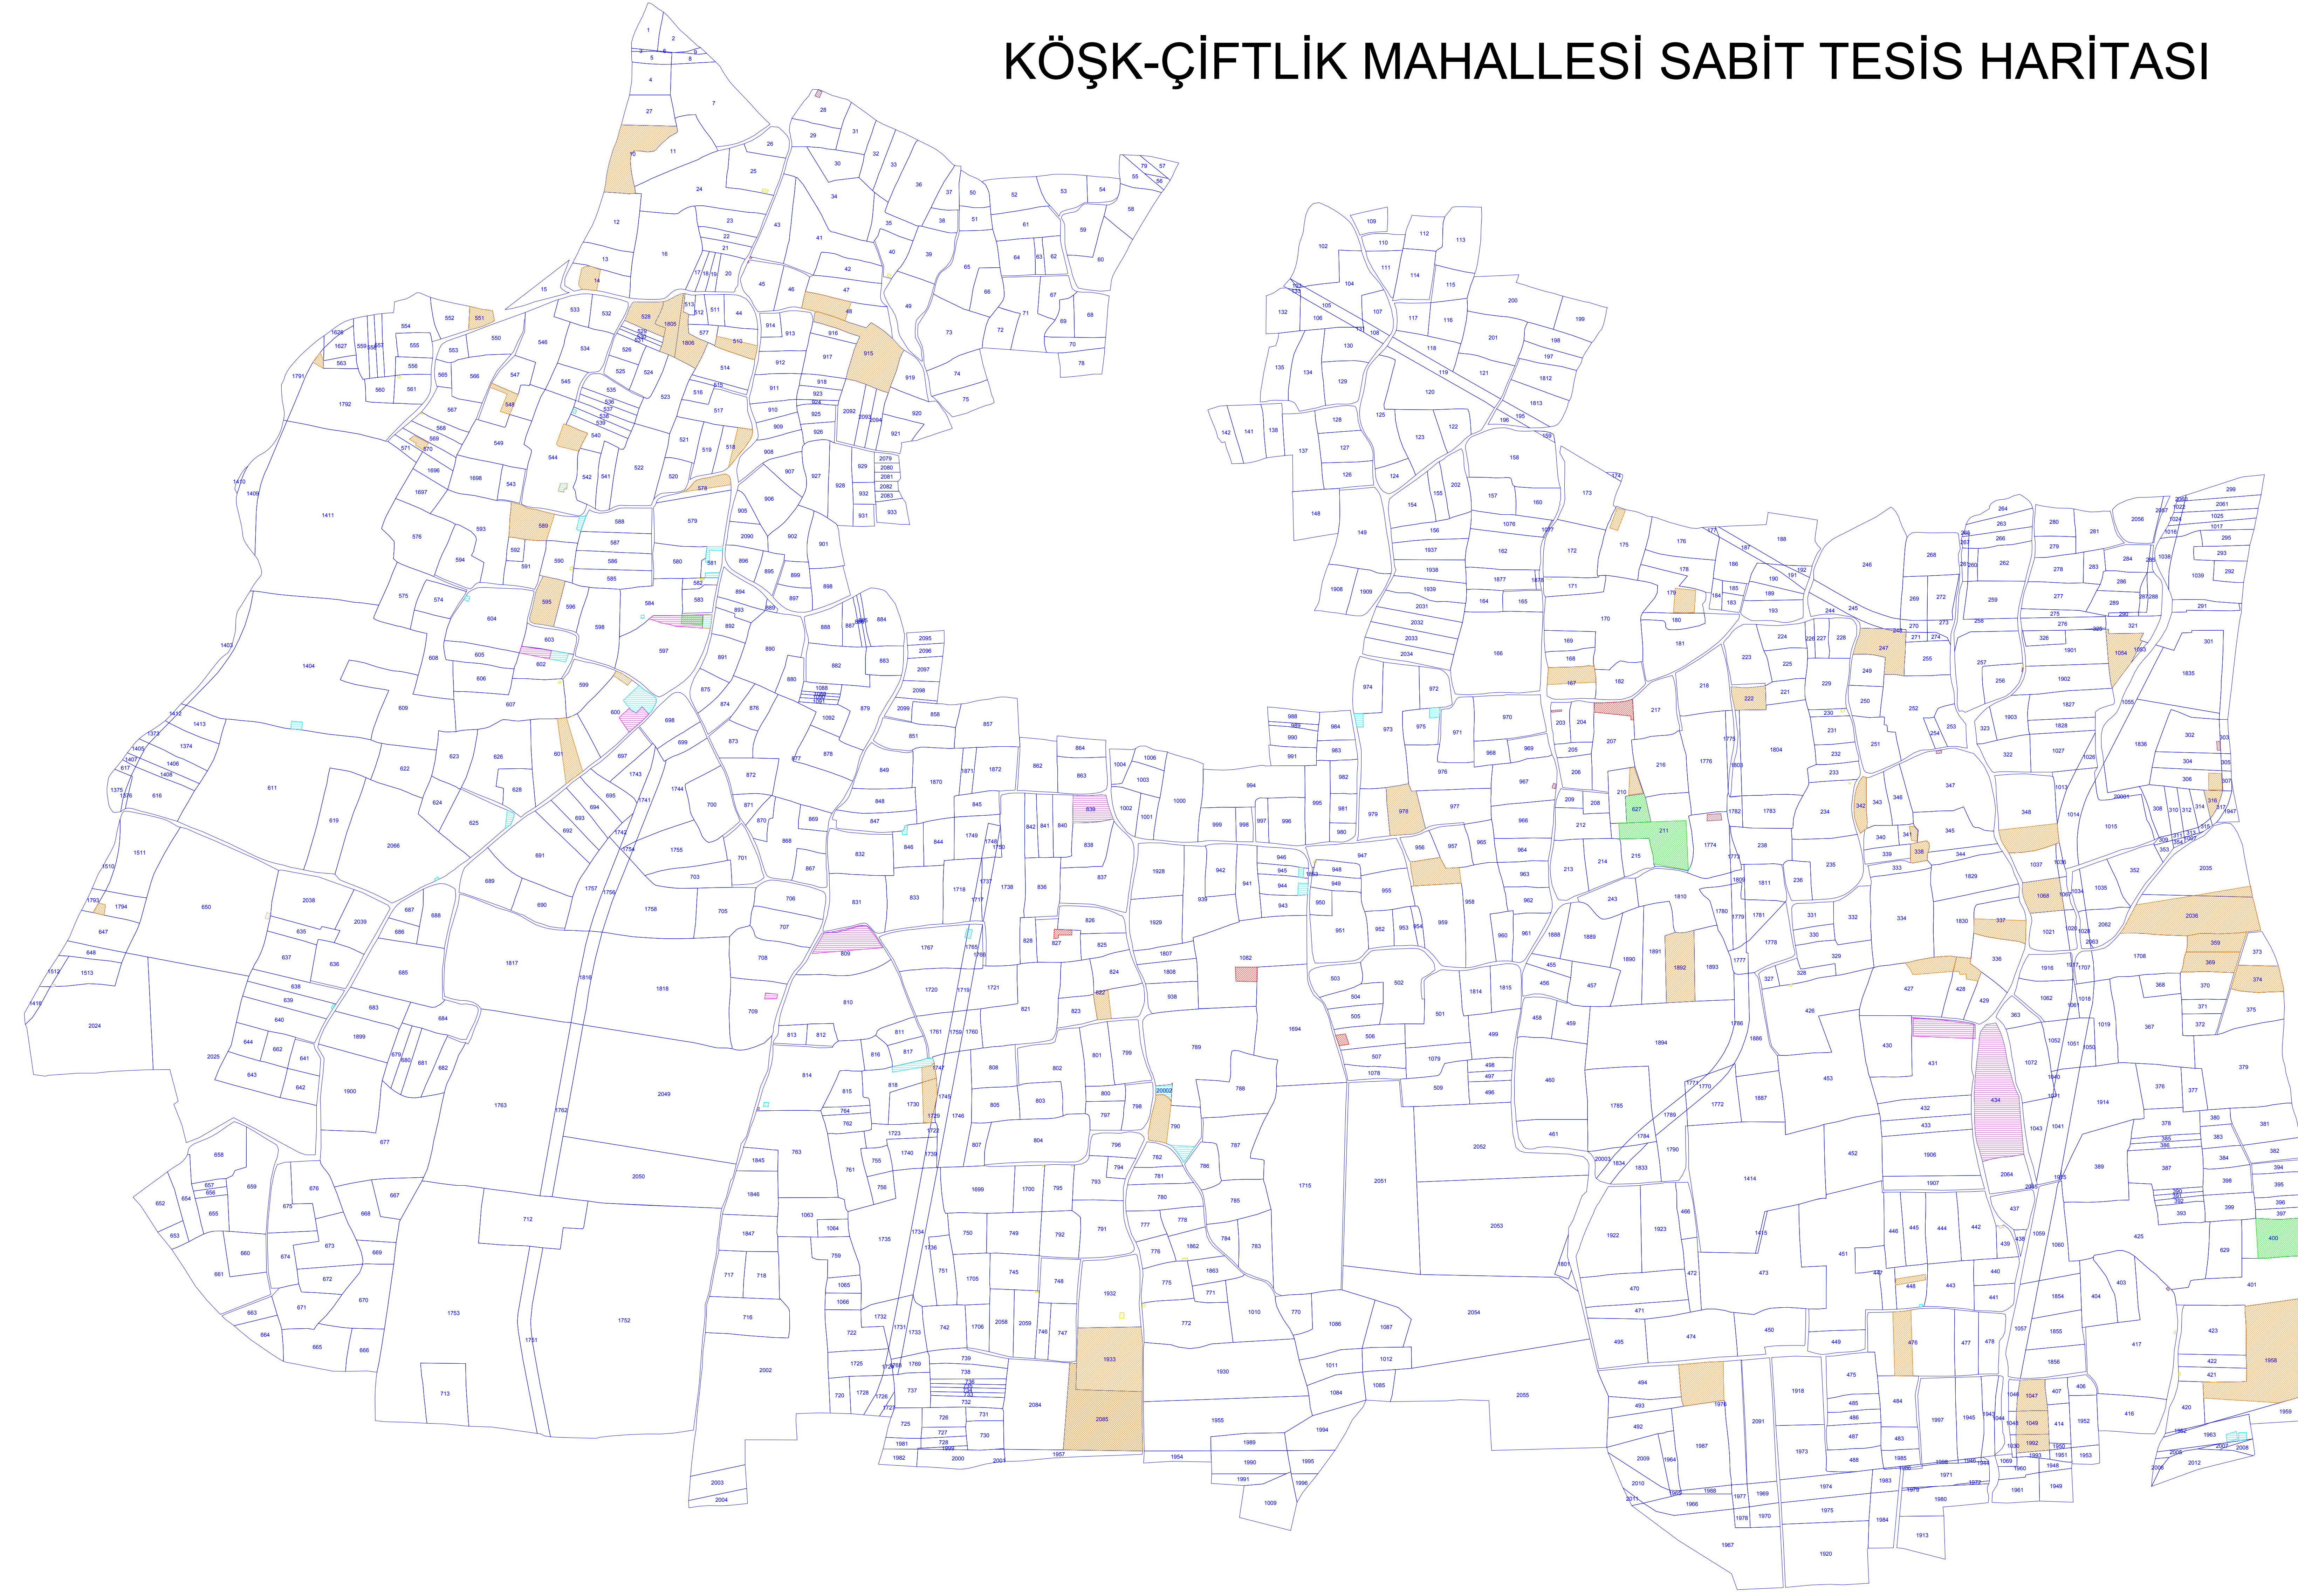

- AHIR
- BAĞ
- BAHÇE
- BİNA
- ÇİT
- HARABE
- HAVUZ
- POMPA
- SABİT TESİS
- SERA
- SUNDURMA
- TRAFİKO
- ZEYTİNLİK

AYDIN ARAZİ TOPLULAŞTIRMA VE TİGH PROJESİ KÖŞK-ÇİFTLİK MAHALLESİ SABİT TESİS HARİTASI				
HAZIRLAYAN	Yüklenici			Yüklenici Firma GEOĞİS MÜHENDİSLİK MÜŞAVİRLİK İNŞAAT VE TİCARET A.Ş.
	Adı Soyadı	Tarih	Ölçek	
ÇİZEN	Fatih UÇAR Ziraat Mühendisi	./././2020		
KONTROL	Ergün GOKTEN Harita Mühendisi	./././2020		
İŞİN SAHİBİ <b>DSİ 21. BÖLGE MÜDÜRLÜĞÜ / AYDIN</b>				
İNCELENDİ	Adı Soyadı	Tarih	İmza	Tasdik Otunur
KONTROL	Mühendis	Mehmet GÖNDÜZ Harita Müh.	./././2020	
	Mühendis	Mehmet ORMANCI Ziraat Yük. Müh.	./././2020	
TASVİP	Şube Müdürü	Selim KAZMAZOĞLU Ziraat Mühendisi	./././2020	