
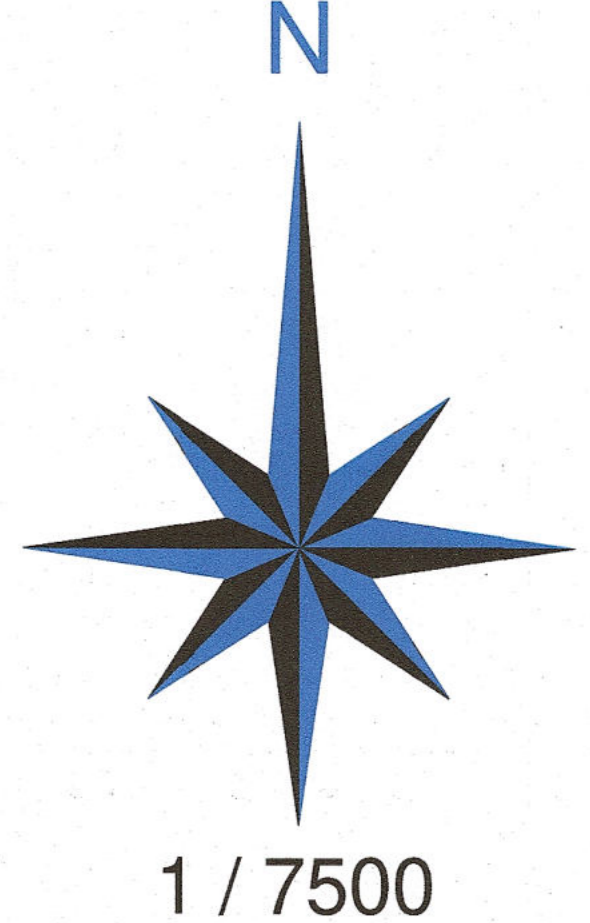



**BAYBURT KIRKLARTEPE SULAMASI
ARAZİ TOPLULAŞTIRMA VE TİGH PROJESİ
BAYBURT İLİ MERKEZ İLÇESİ GÜZELCE KÖYÜ
DERECELENDİRME HARİTASI**

4 444 000
4 443 500
4 443 000
4 442 500
4 442 000
4 441 500
4 441 000
4 440 500
4 440 000

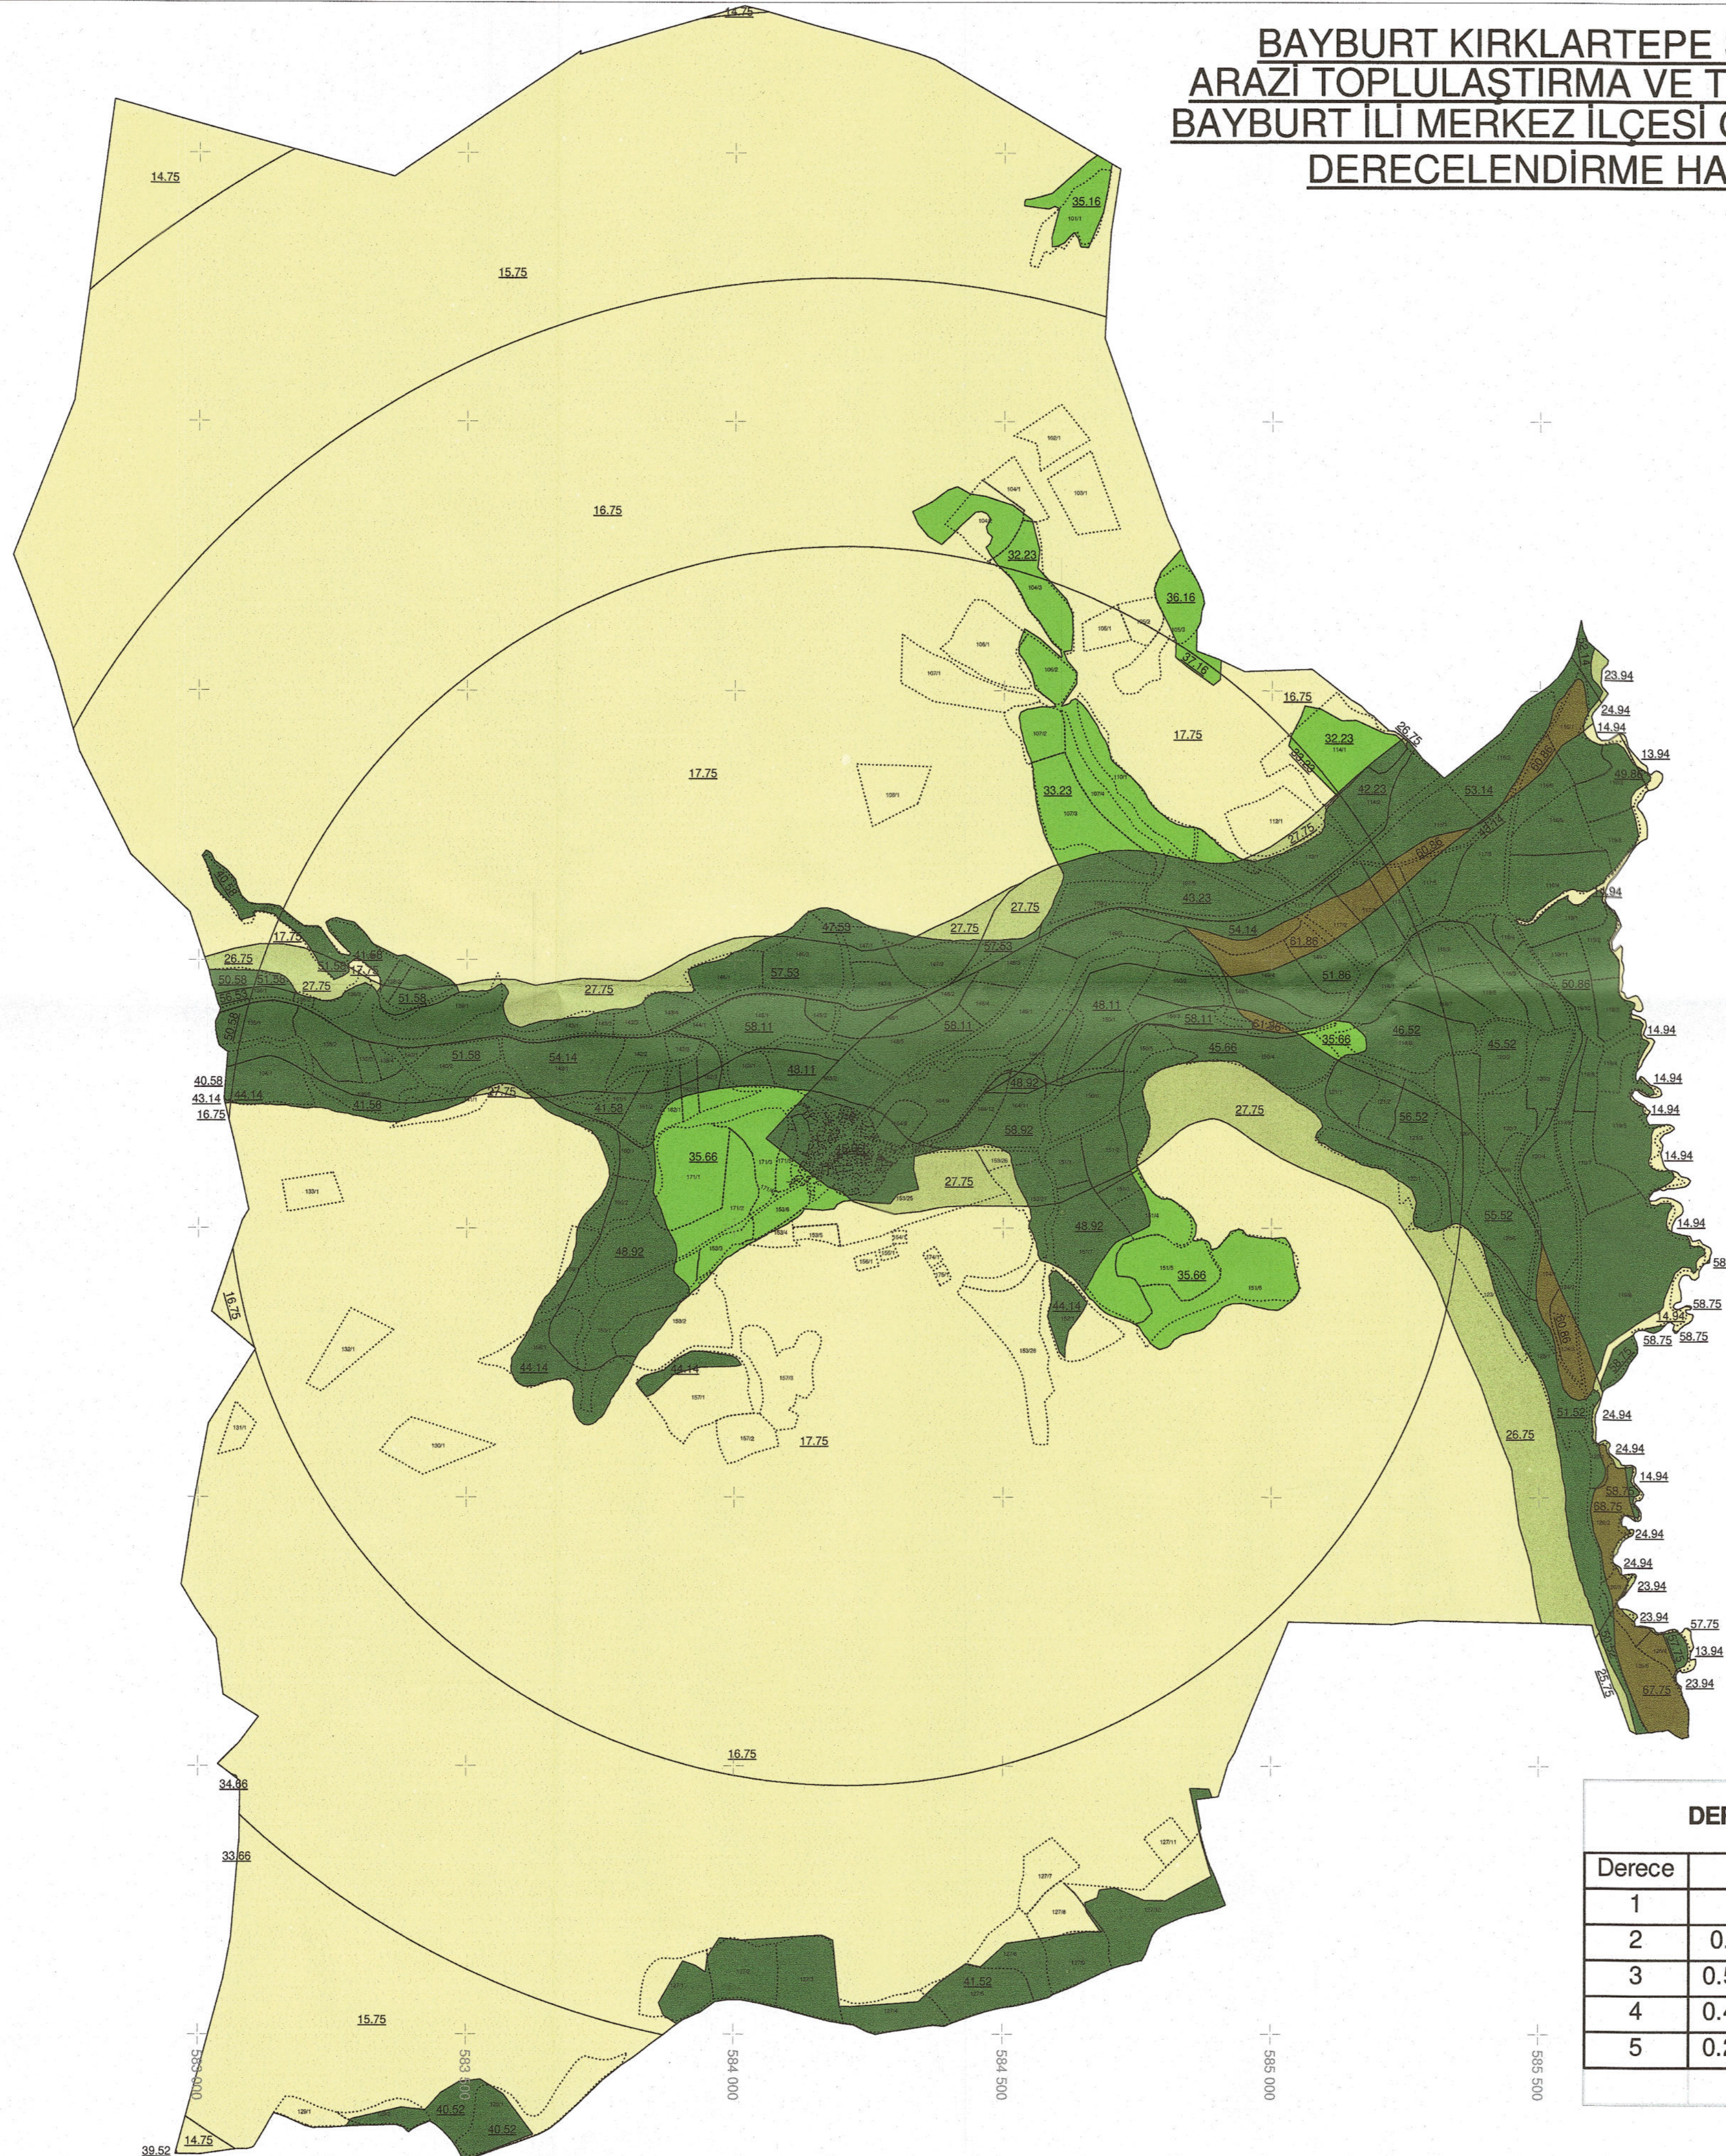

	1.DERECE (0-19.99)
	2.DERECE (20-29.99)
	3.DERECE (30-39.99)
	4.DERECE (40-59.99)
	5.DERECE (60-100)
101/92	KADASTRO NO
52.9	PARSEL ORT. PUANI (POP)

Projeksiyon : (UTM) Universal Transvers Merkator 3
Datum : ITRF96 (GRS80 Elipsoidi)
Dilim No : 39

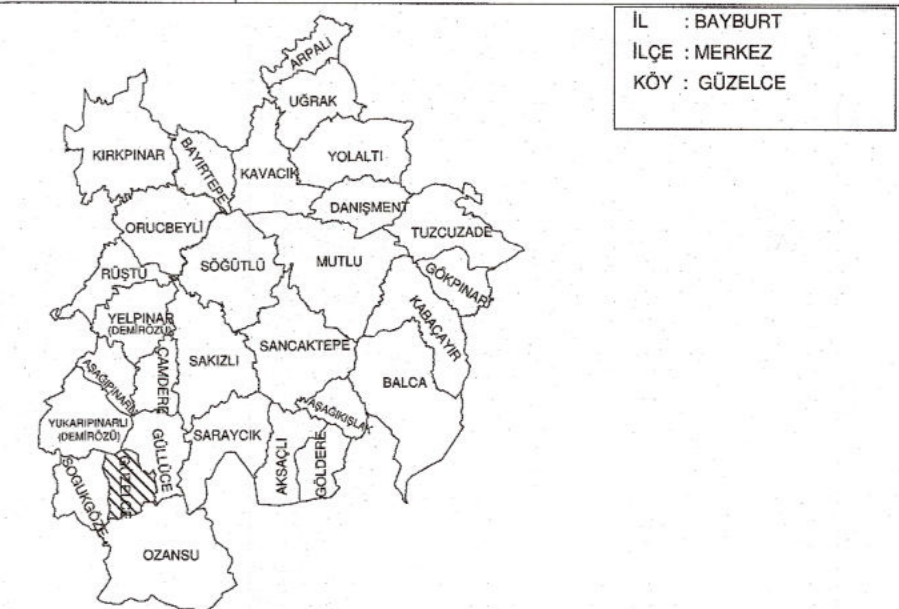

T.C.
TARIM ve ORMAN BAKANLIĞI
DSİ 22. BÖLGE MÜDÜRLÜĞÜ

İŞİN ADI	BAYBURT KIRKLARTEPE SULAMASI AT VE TİGH PROJESİ
KÖYÜN ADI	GÜZELCE KÖYÜ
YAPILAN İŞ	DERECELENDİRME HARİTASI

DERECELENDİRME KOMİSYONU				
GÖREVİ	UNVAN	ADI SOYADI	TARİH	İMZA
KOMİSYON BAŞKANI	Ziraat Yük.Mühendisi	Eren AKDENİZ	23.10.2024	
KOMİSYON ÜYESİ	Ziraat Yük.Mühendisi	Özlem DİNÇER	25.09.2024	
KOMİSYON ÜYESİ	Harita Mühendisi	Didem BALCI	24.10.2024	
KOMİSYON ÜYESİ	Biyosistem Mühendisi	Kübra VURGUN	26.10.2024	
KOMİSYON ÜYESİ	Muhtar		21.09.2024	
KOMİSYON ÜYESİ	Malik		01.10.2024	
KOMİSYON ÜYESİ	Malik		01.10.2024	

Derece	1	2	3	4	5
1	1	1.2937	1.8841	2.3674	3.6744
2	0.773	1	1.4564	1.83	2.8403
3	0.5307	0.6866	1	1.2565	1.9502
4	0.4224	0.5465	0.7959	1	1.5521
5	0.2722	0.3521	0.5128	0.6443	1