


BAYBURT ÇAMUR SULAMASI AT VE TİGH PROJESİ EYMUR DERECELENDİRME HARİTASI

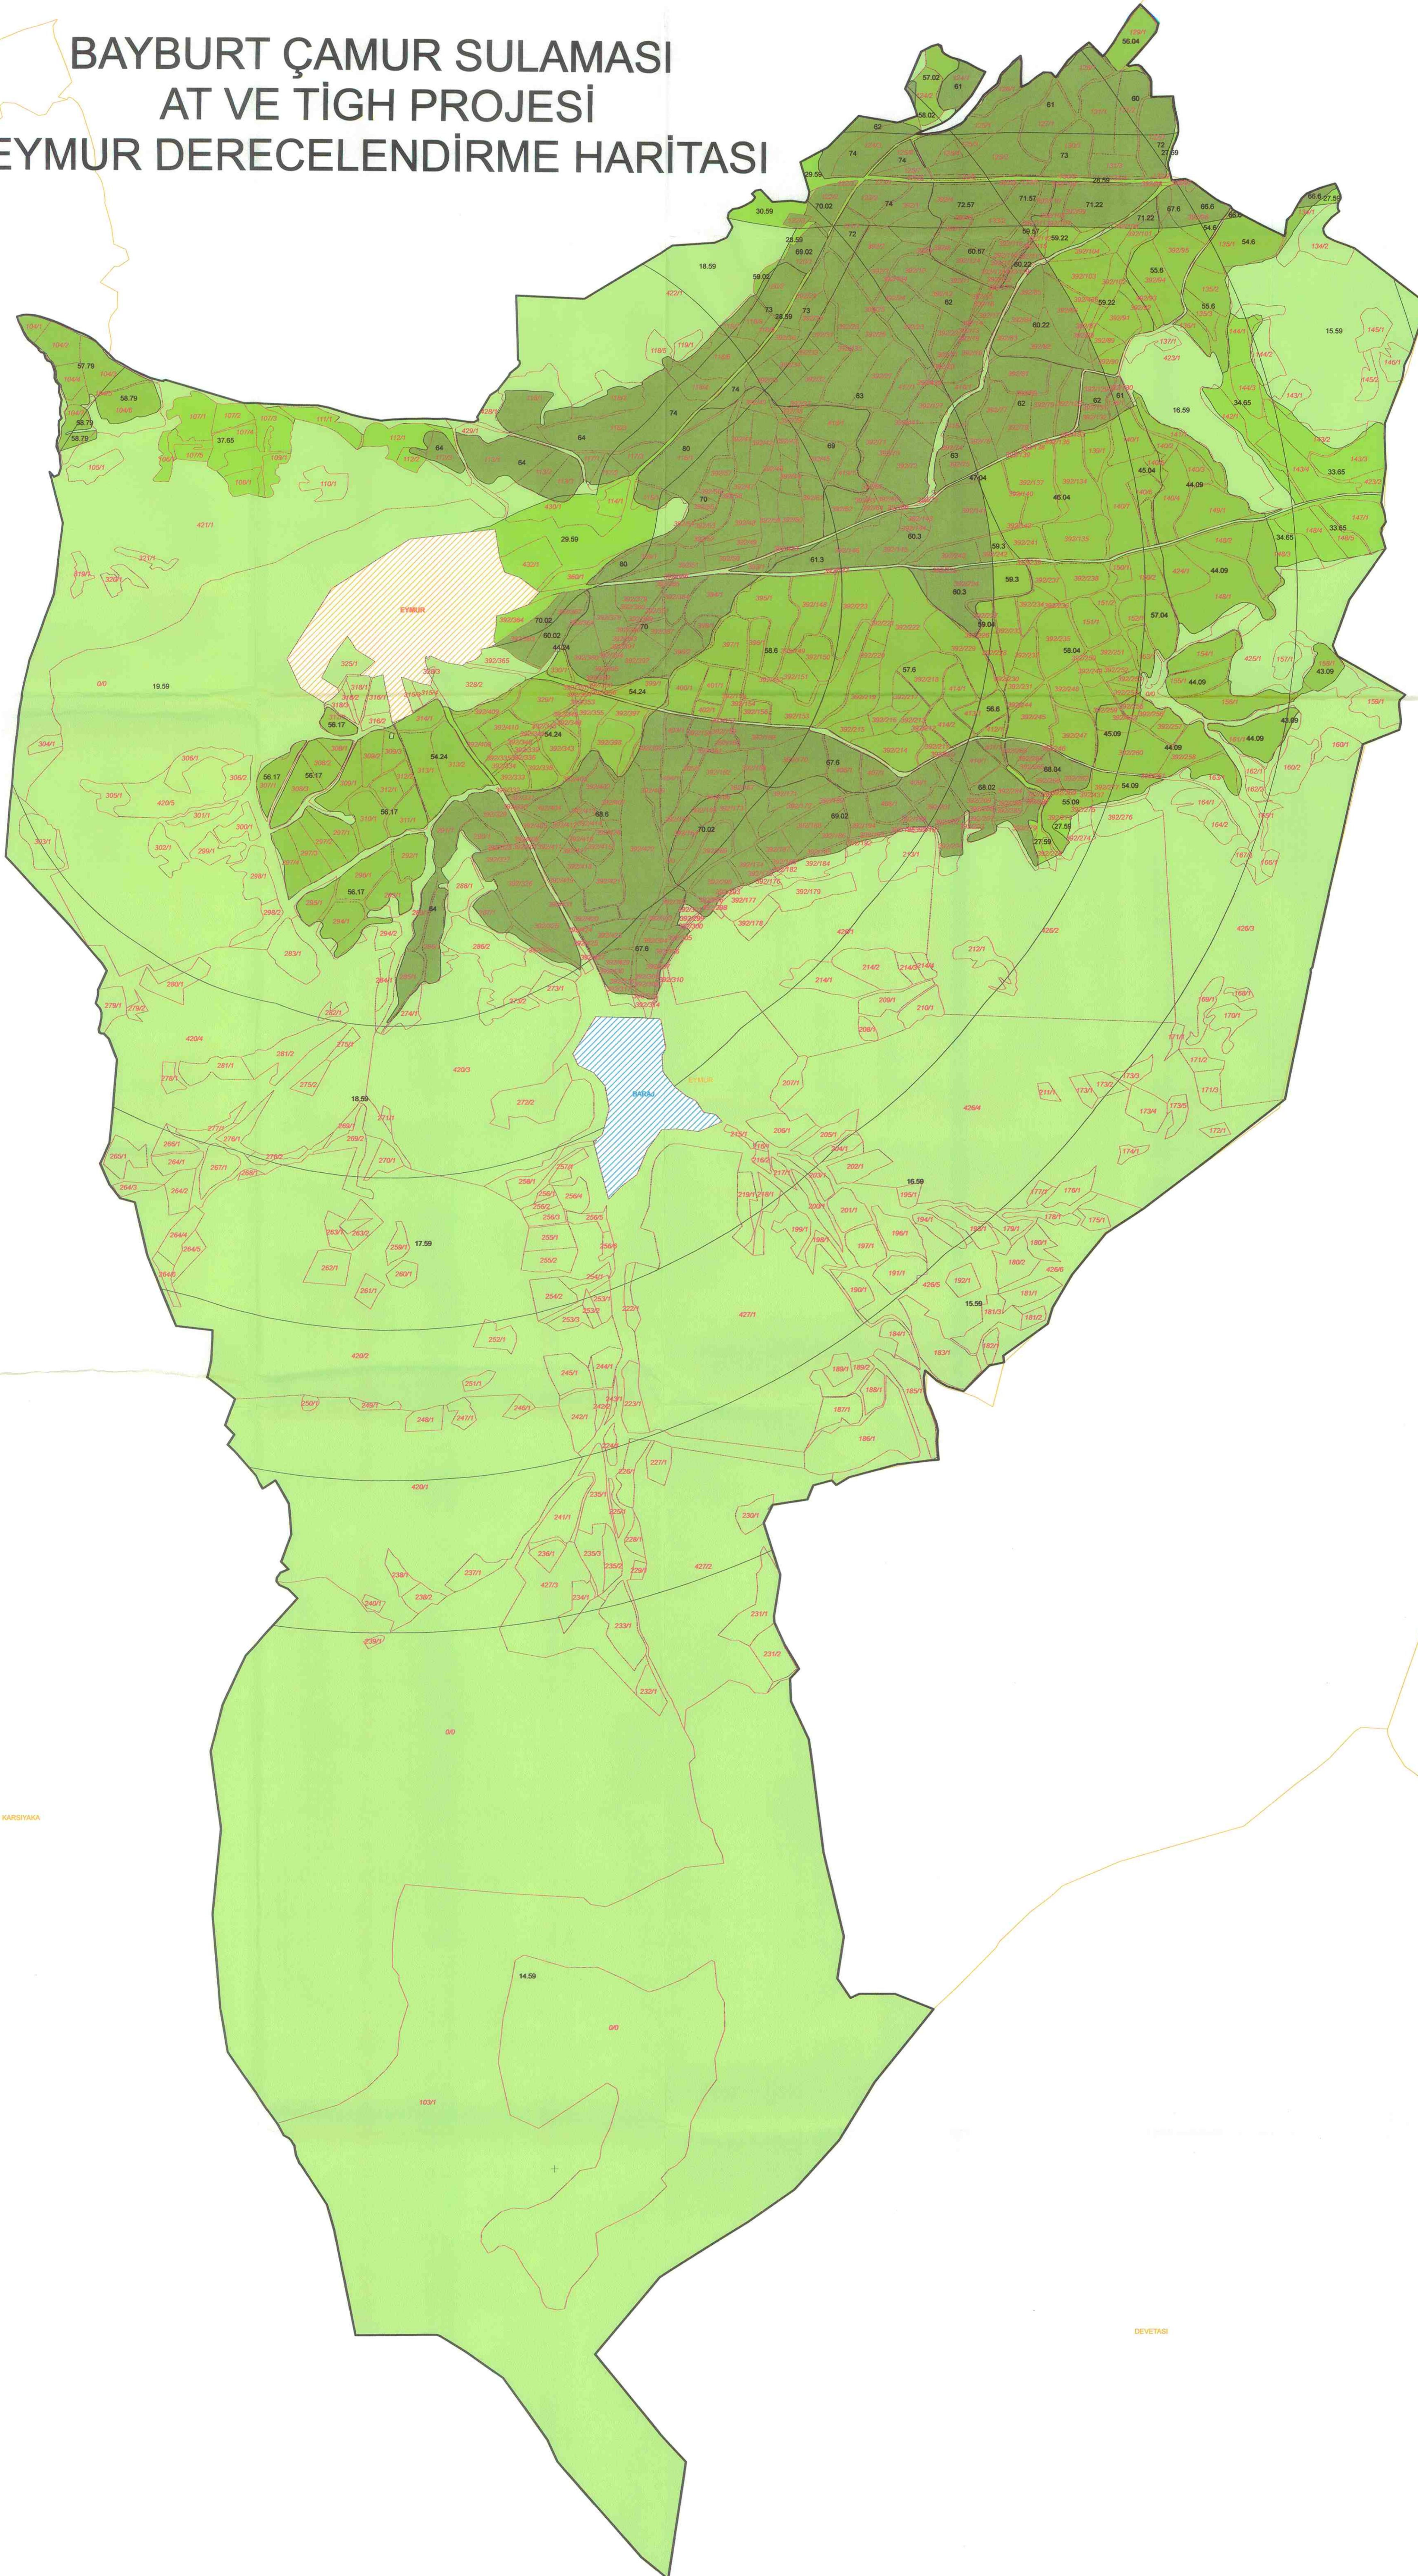

1:8 000



EYMUR	
	KADASTRO
DERECE	
	1.DERECE (100-60)
	2.DERECE (59,99-40)
	3.DERECE (39,99-20)
	4.DERECE (19,99-0)

BAYBURT ÇAMUR SULAMASI AT VE TİGH PROJESİ EYMUR KÖYÜ DENKLİK TABLOSU					
DERECE	HAZIRLIK	YATIRIM	YILLIK	TOPLAM	
I.DERECE	66,85	1,0000	1,2488	2,6226	4,1419
II.DERECE	53,53	0,8007	1,0000	2,1000	3,3166
III.DERECE	25,49	0,3813	0,4762	1,0000	1,5793
IV.DERECE	16,14	0,2414	0,3015	0,6332	1,0000



T.C. TARIM ve ORMAN BAKANLIĞI DSİ 22.BÖLGE MÜDÜRLÜĞÜ TRABZON			
İŞİN ADI	BAYBURT ÇAMUR SULAMASI ARAZI TOPLUKAŞTRIM VE TİGH PROJESİ		
KÖYÜN ADI	EYMUR KÖYÜ		
YAPILAN İŞ	DERECELENDİRME HARİTASI		
DERECELENDİRME KOMİSYONU			
UNVAN	ADI SOYADI	TARİHİ	İMZA
KİMYEVİN BAŞKANI	ZİRAAT YÜK.MÜHENDİSİ	ÖZLEM DİNÇER	2024
KİMYEVİN ÜYESİ	ZİRAAT YÜK. MÜHENDİSİ	EREN AKDENİZ	2024
KİMYEVİN ÜYESİ	HARİTA MÜHENDİSİ	BERKALP KADIOĞLU	2024
KİMYEVİN ÜYESİ	İYDİSİSTEM MÜHENDİSİ	KUBRA YURUSUN	2024
BAŞK. ÜYE	İNŞAAT MÜHENDİSİ	ABDULLAH KAÇARER	2024
BAŞK. ÜYE	MUHÜR	İsmail Kemal	2024
BAŞK. ÜYE	MALK	İsmail Kemal	2024
BAŞK. ÜYE	MALK	Mehmet Akın	2024
YERL. ÜYE	MALK		2024