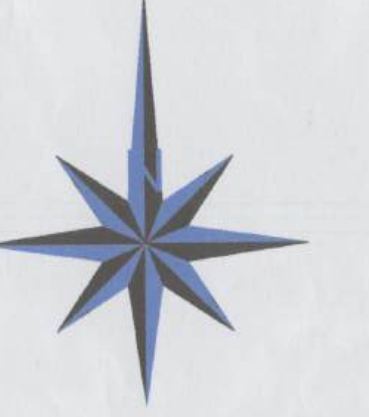
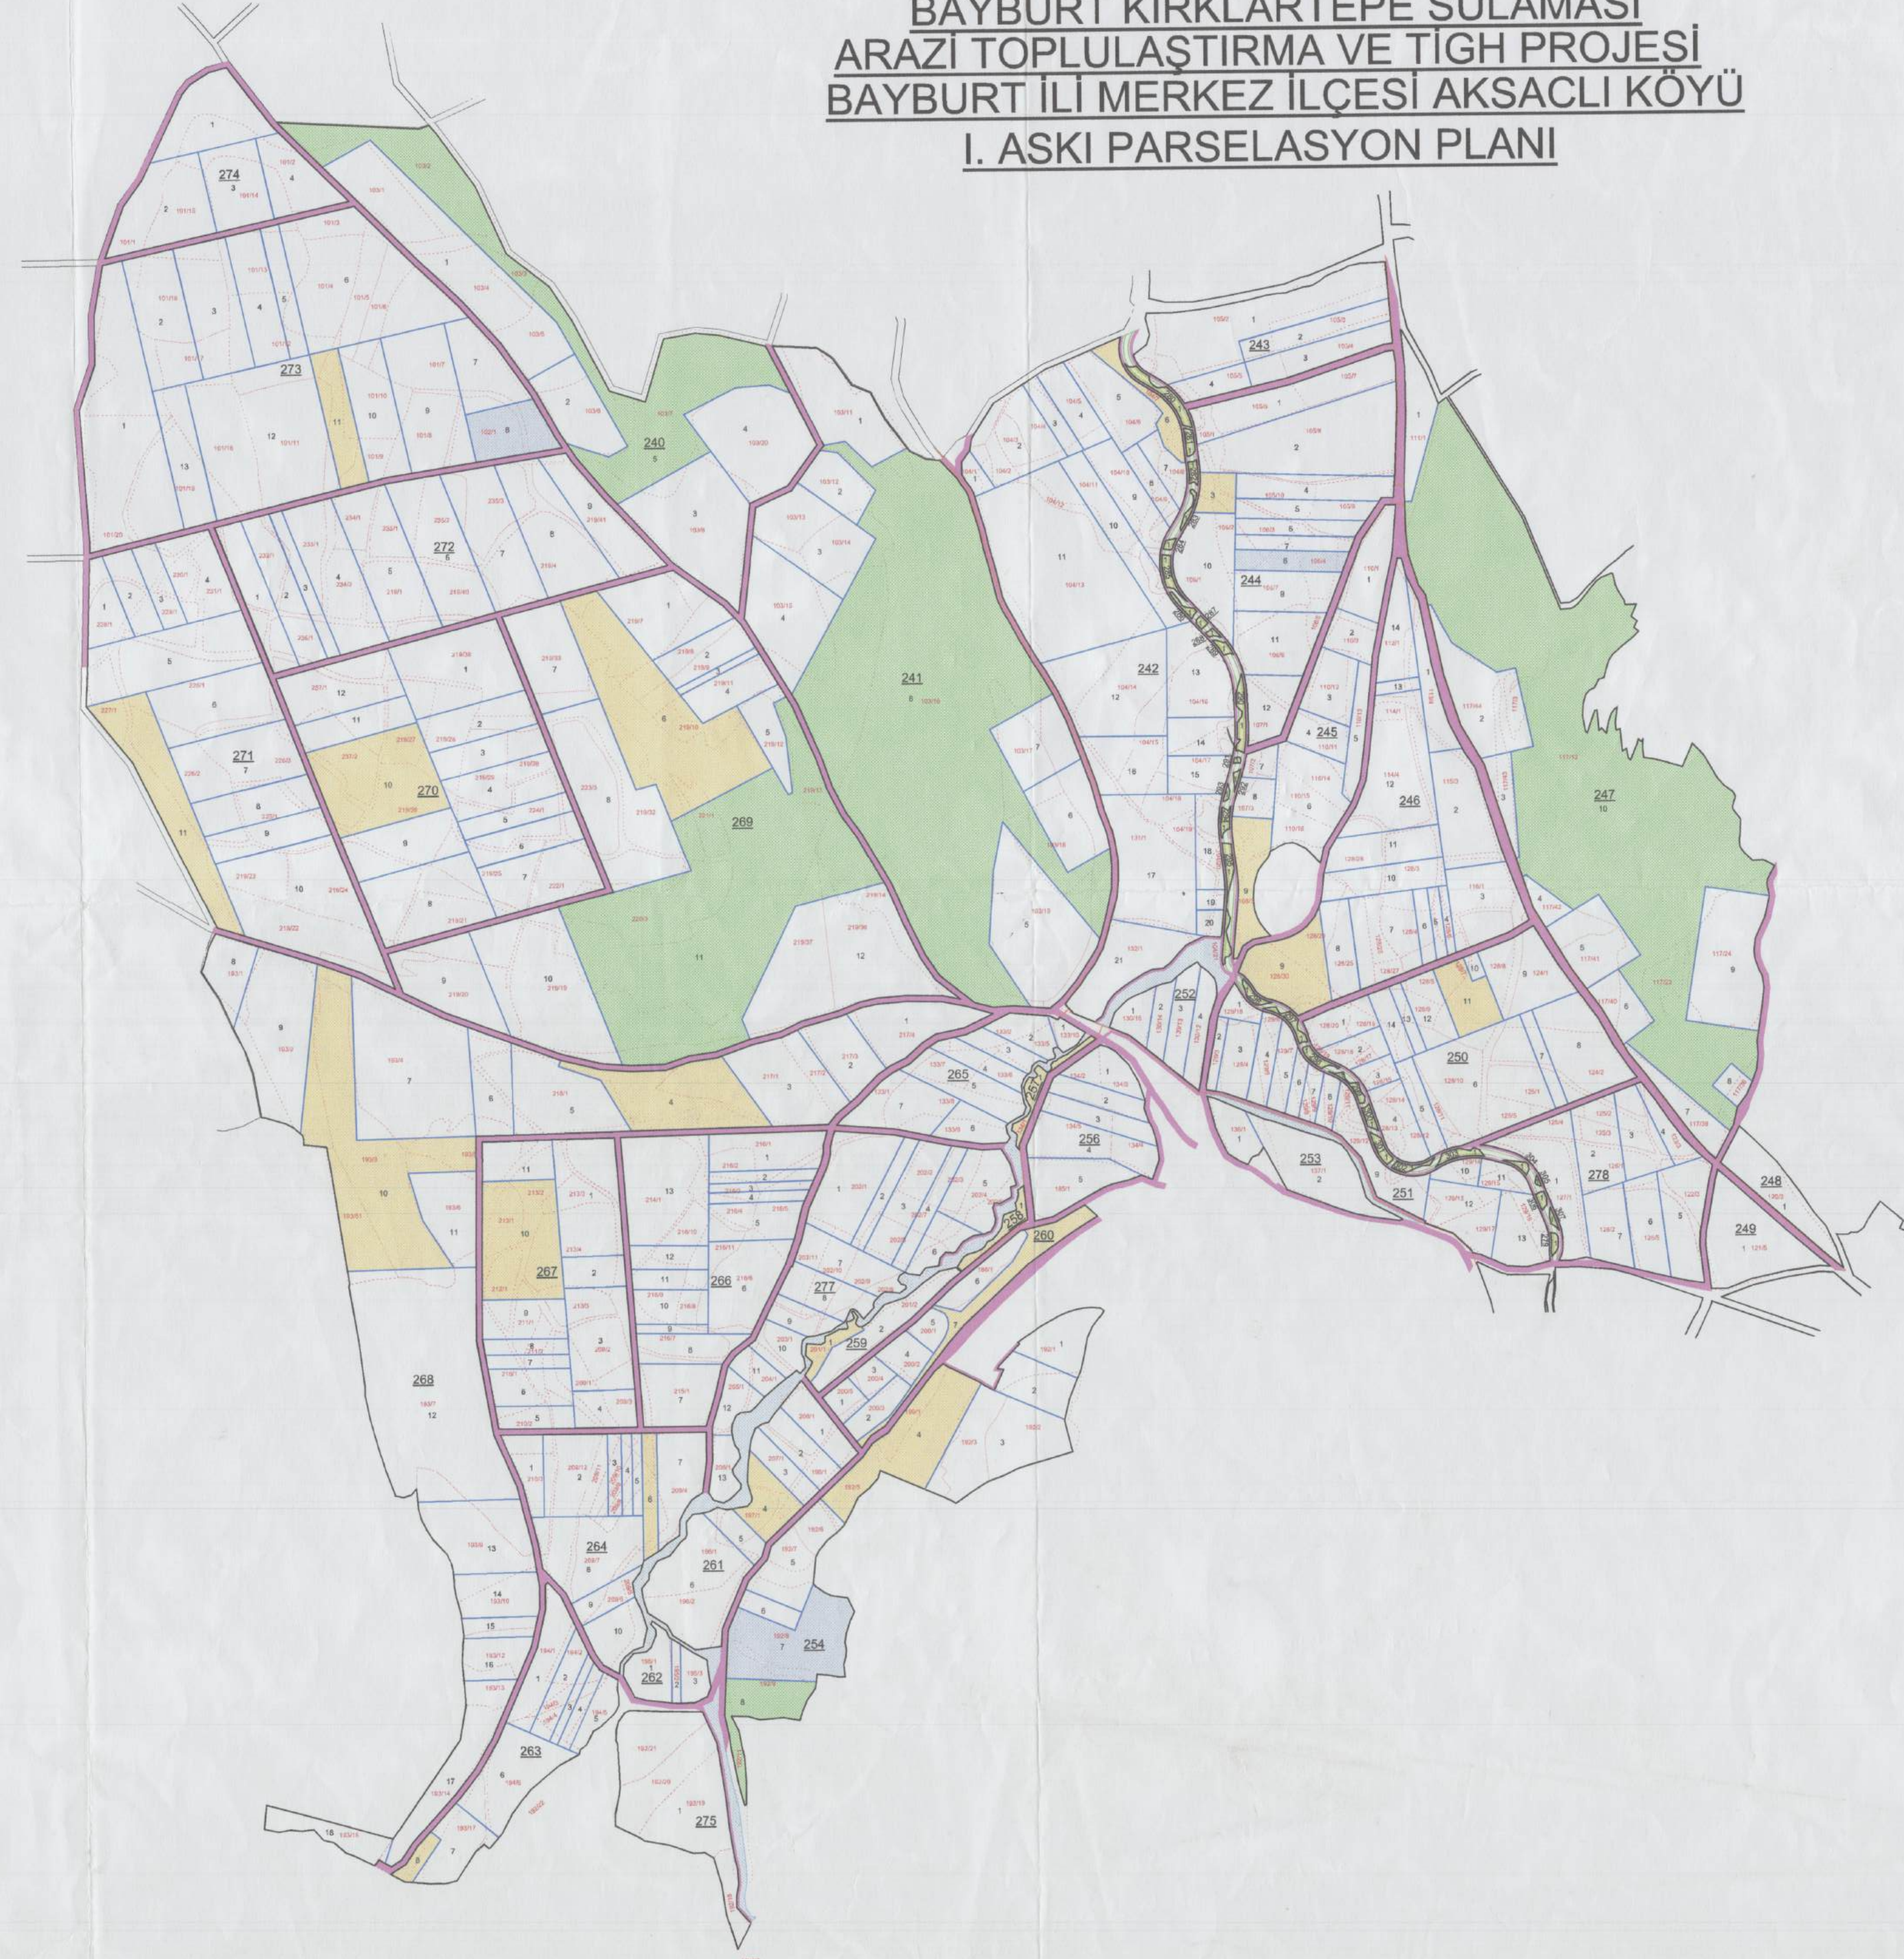


**BAYBURT KIRKLARTEPE SULAMASI
ARAZI TOPLULASTIRMA VE TIGH PROJESİ
BAYBURT İLİ MERKEZ İLÇESİ AKSACLI KÖYÜ
I. ASKI PARSELASYON PLANI**



1 / 7500

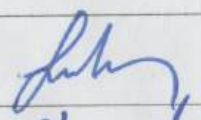
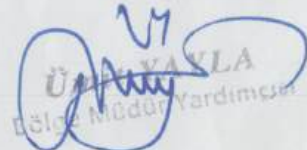
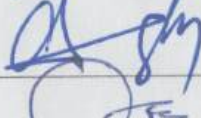
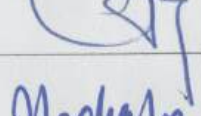
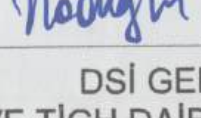
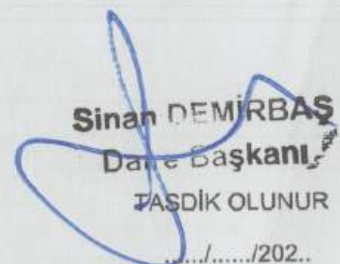
Projeksiyon : (UTM) Universal Transvers Merkator 3	
Datum : ITRF96 (GRS80 Elipsoidi)	
Dilim No : 39	
101 , 102 107	BLOK NO
1 , 2 , 3 , ...	BLOK HAT
	PARSEL NO
	PARSEL HAT
128 , 129 ... 348	KADASTRO HAT
	KADASTRO NO
	DERE
	YOL
	SULAMA HAT
	YENİ PARSEL (KTK)
	YENİ PARSEL (MALİYE)
	YENİ PARSEL (MERA)



İL : BAYBURT
İLÇE : MERKEZ
KÖY : AKSACLI



BAYBURT KIRKLARTEPE SULAMASI AT VE TİGH PROJESİ
AKSACLI KÖYÜ I. ASKI PARSELASYON PLANI

HAZIRLAYAN		Ana Yüklenici DER-İN MÜŞ. MÜH. İNŞ. TİC. A.Ş.			
	Adı Soyadı	Tarih	Ölçek	1:7500	Yüklenici
ÇİZEN	Ziraat Mühendisi	/202..	Servis ANILU Ziraat Mühendisi Cenk Kadir KOKSAL Harita Mühendisi		DER-İN MÜŞ. MÜH. İNŞ. TİC. A.Ş. Yüklenici No: 3138 ÇK DSİ B Bölge Müş. İNŞ. TİC. A.Ş. Der-İN MÜŞ. MÜH. İNŞ. TİC. A.Ş.
YAPAN	Harita Mühendisi	/202..			
İŞİN SAHİBİ		DSİ 22. BÖLGE MÜDÜRLÜĞÜ / TRABZON			
İNCELENDİ		Adı Soyadı	İmza	Tarih	TASVİP OLUNUR
KONTROL	Harita Mühendisi	Furkan KABA		01.03/2025	 Sinan DEMİRBAŞ Daire Başkanı TASDİK OLUNUR
	Ziraat Mühendisi	Orhan AYDIN		01.03/2025	
	Harita Mühendisi	Ömer KOLTUK		01.03/2025	
	Arazi Topolusturma Şube Müdürü	Serpil KADIOĞLU		01.03/2025	
TASDİK MERCİİ		DSİ GENEL MÜDÜRLÜĞÜ AT VE TİGH DAİRESİ BAŞKANLIĞI / ANKARA			
İNCELENDİ		/202..	 Sinan DEMİRBAŞ Daire Başkanı TASDİK OLUNUR		
		/202..			
KONTROL		/202..			
ARŞİV NO					
EBYS SAYI / TARİH					

Sinan DEMİRBAŞ
Daire Başkanı
TASDİK OLUNUR