


İL : KASTAMONU
İLÇE : TAŞKÖPRÜ
KÖY : ALATARLA

KASTAMONU TAŞKÖPRÜ OBRUCAK SULAMASI ARAZİ TOPLULAŞTIRMA ve T.İ.G.H. PROJESİ ALATARLA KÖYÜ TESCİLE ESAS PARSELASYON HARİTASI

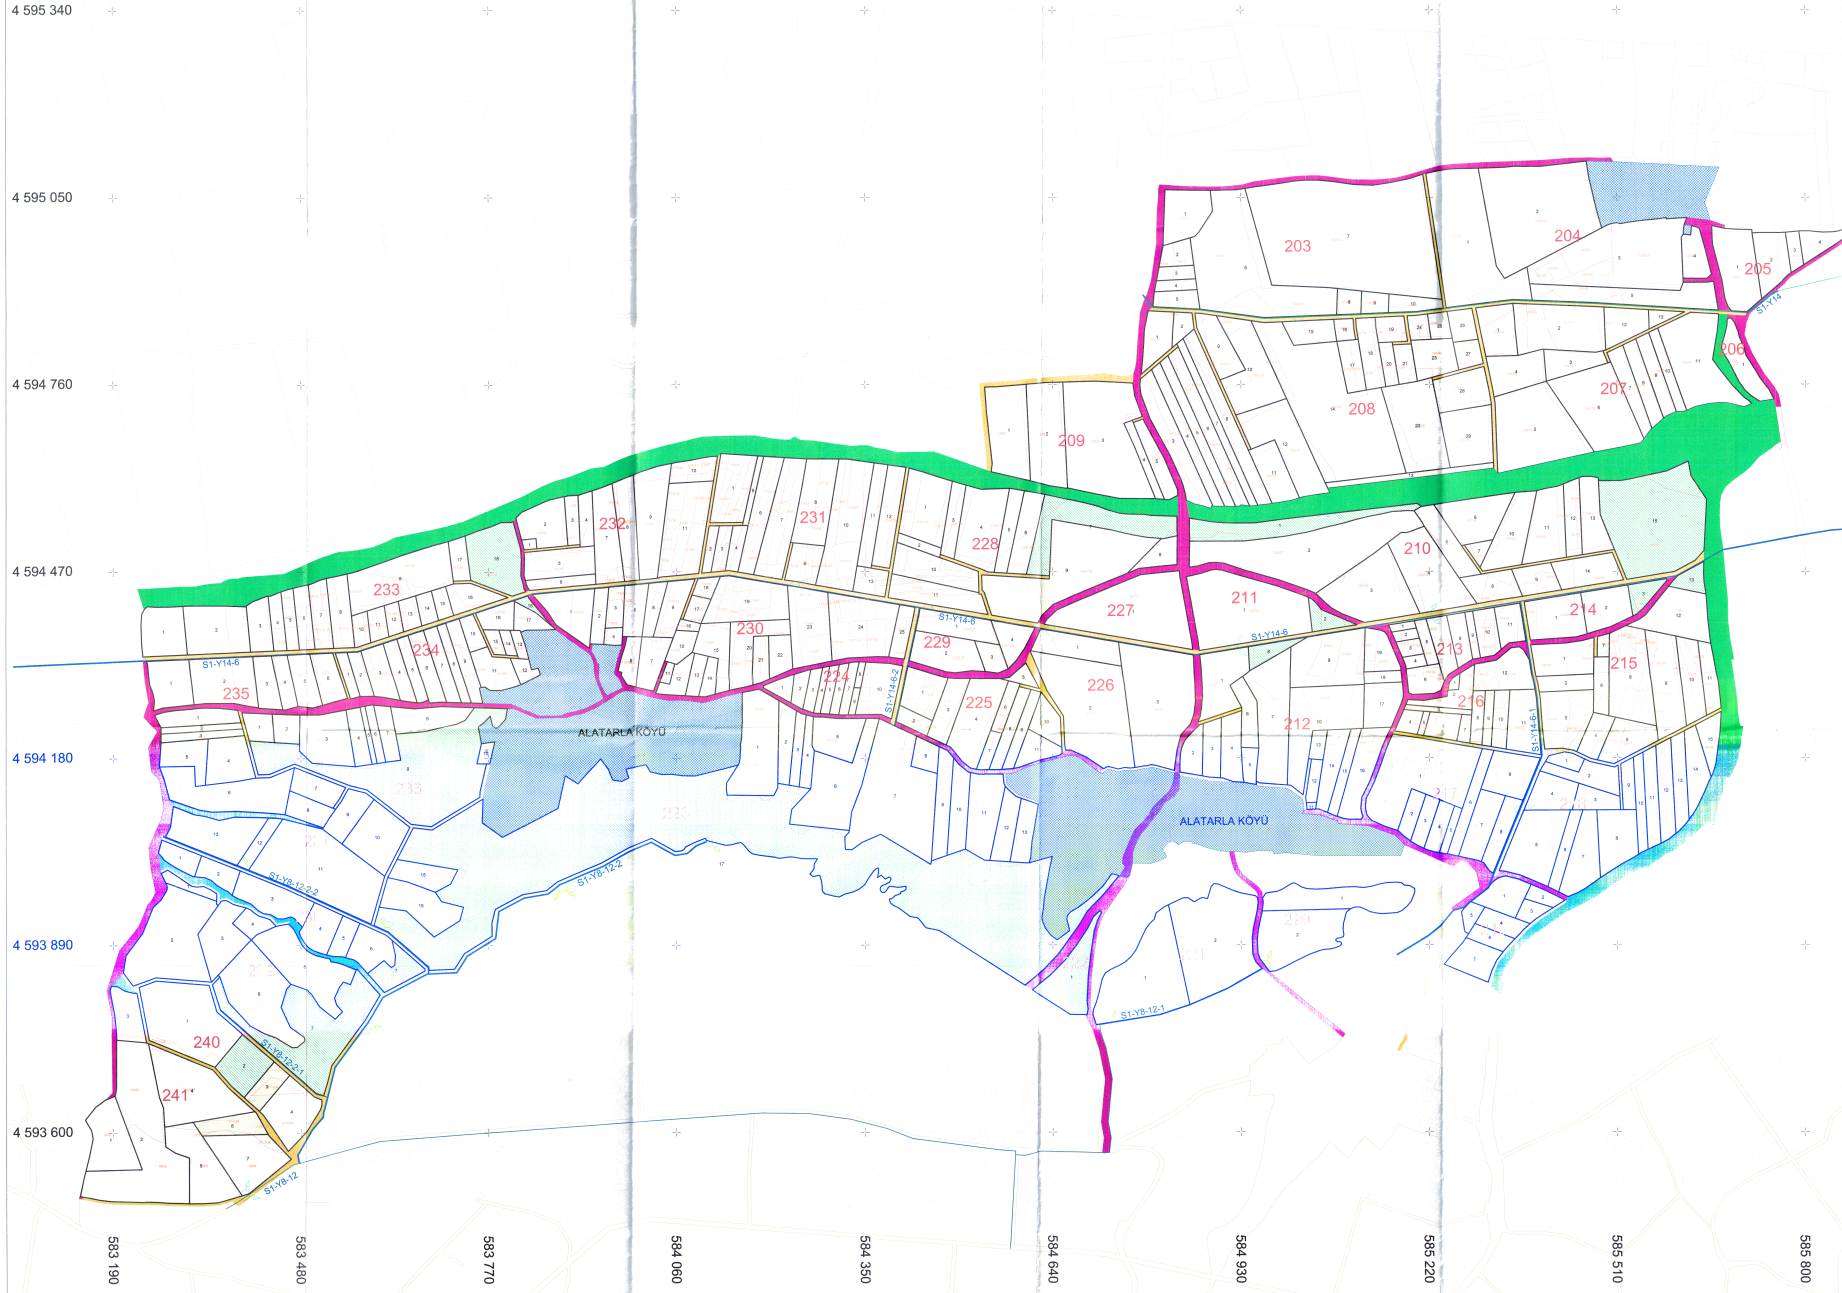

1 / 2900



LEJANT	
203.....241	BLOK NO
203/1.....241/7	BLOK ALN

KADASTRO MÜDÜRLÜĞÜ KONTROL	/...../2025
----------------------------	------------------

DEVLET SU İŞLERİ GENEL MÜDÜRLÜĞÜ

İL : KASTAMONU İlçesi : TAŞKÖPRÜ Mahalle : ALATARLA	KASTAMONU TAŞKÖPRÜ OBRUCAK SULAMASI ARAZİ TOPLULAŞTIRMA ve T.İ.G.H. PROJESİ ALATARLA KÖYÜ TESCİLE ESAS PARSELASYON HARİTASI
HAZIRLAYAN Adı Soyadı : Esnel Nural ÇOBAN Harita Mühendisi	Tarih : 01.08.2025 İmza : [Signature]
YAPAN Adı Soyadı : Ayşe ÇEVİK Harita Mühendisi	Tarih : 01.08.2025 İmza : [Signature]
KONTROL Adı Soyadı : Ayhan DUYULAN Ziraat Mühendisi	Tarih : 01.08.2025 İmza : [Signature]
İŞİN SAHİBİ DSİ 23. BÖLGE MÜDÜRLÜĞÜ / KASTAMONU	
