



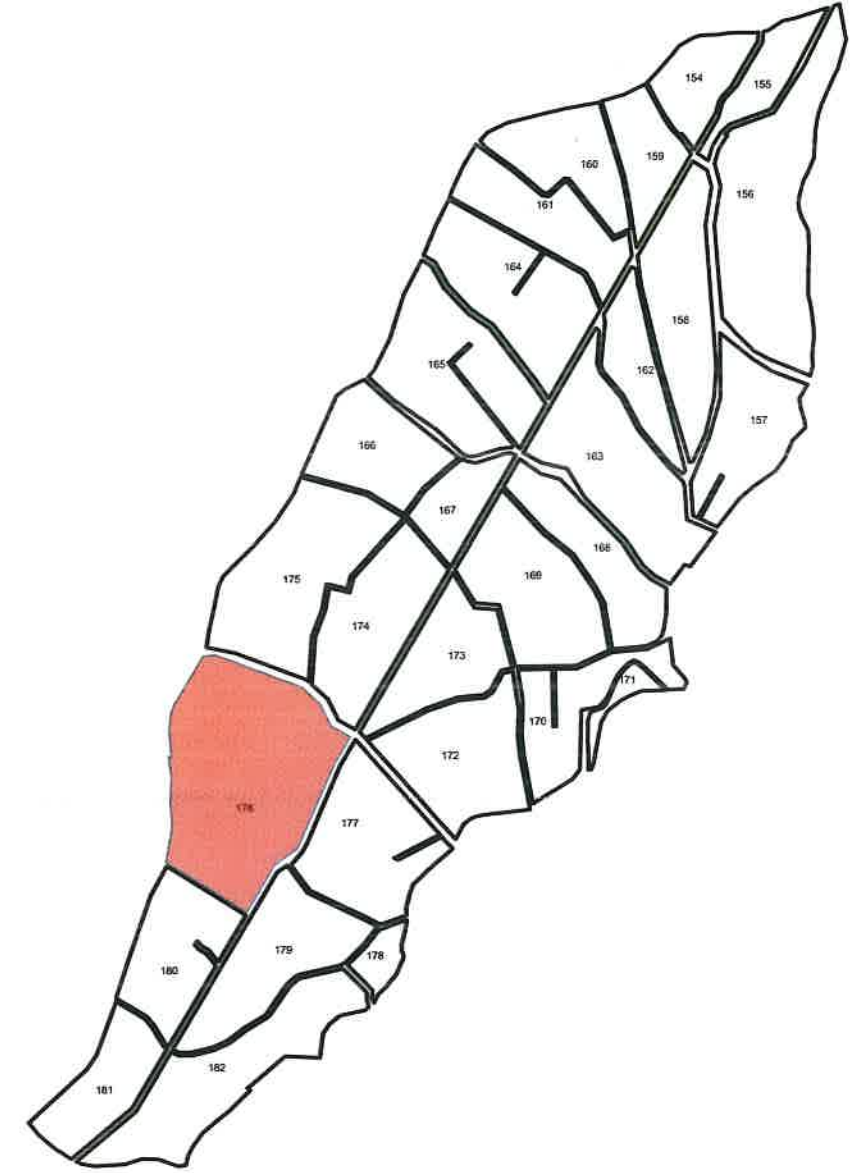

İLİ : KASTAMONU
İLÇESİ : TAŞKÖPRÜ
KÖY/MAHALLE : BEKDEMİREKŞİ
DATUM : ITRF96(GRS80 Elipsodi)
PROJEKSİYON : UTM 3° Dilim No:33
ADA NO : 176

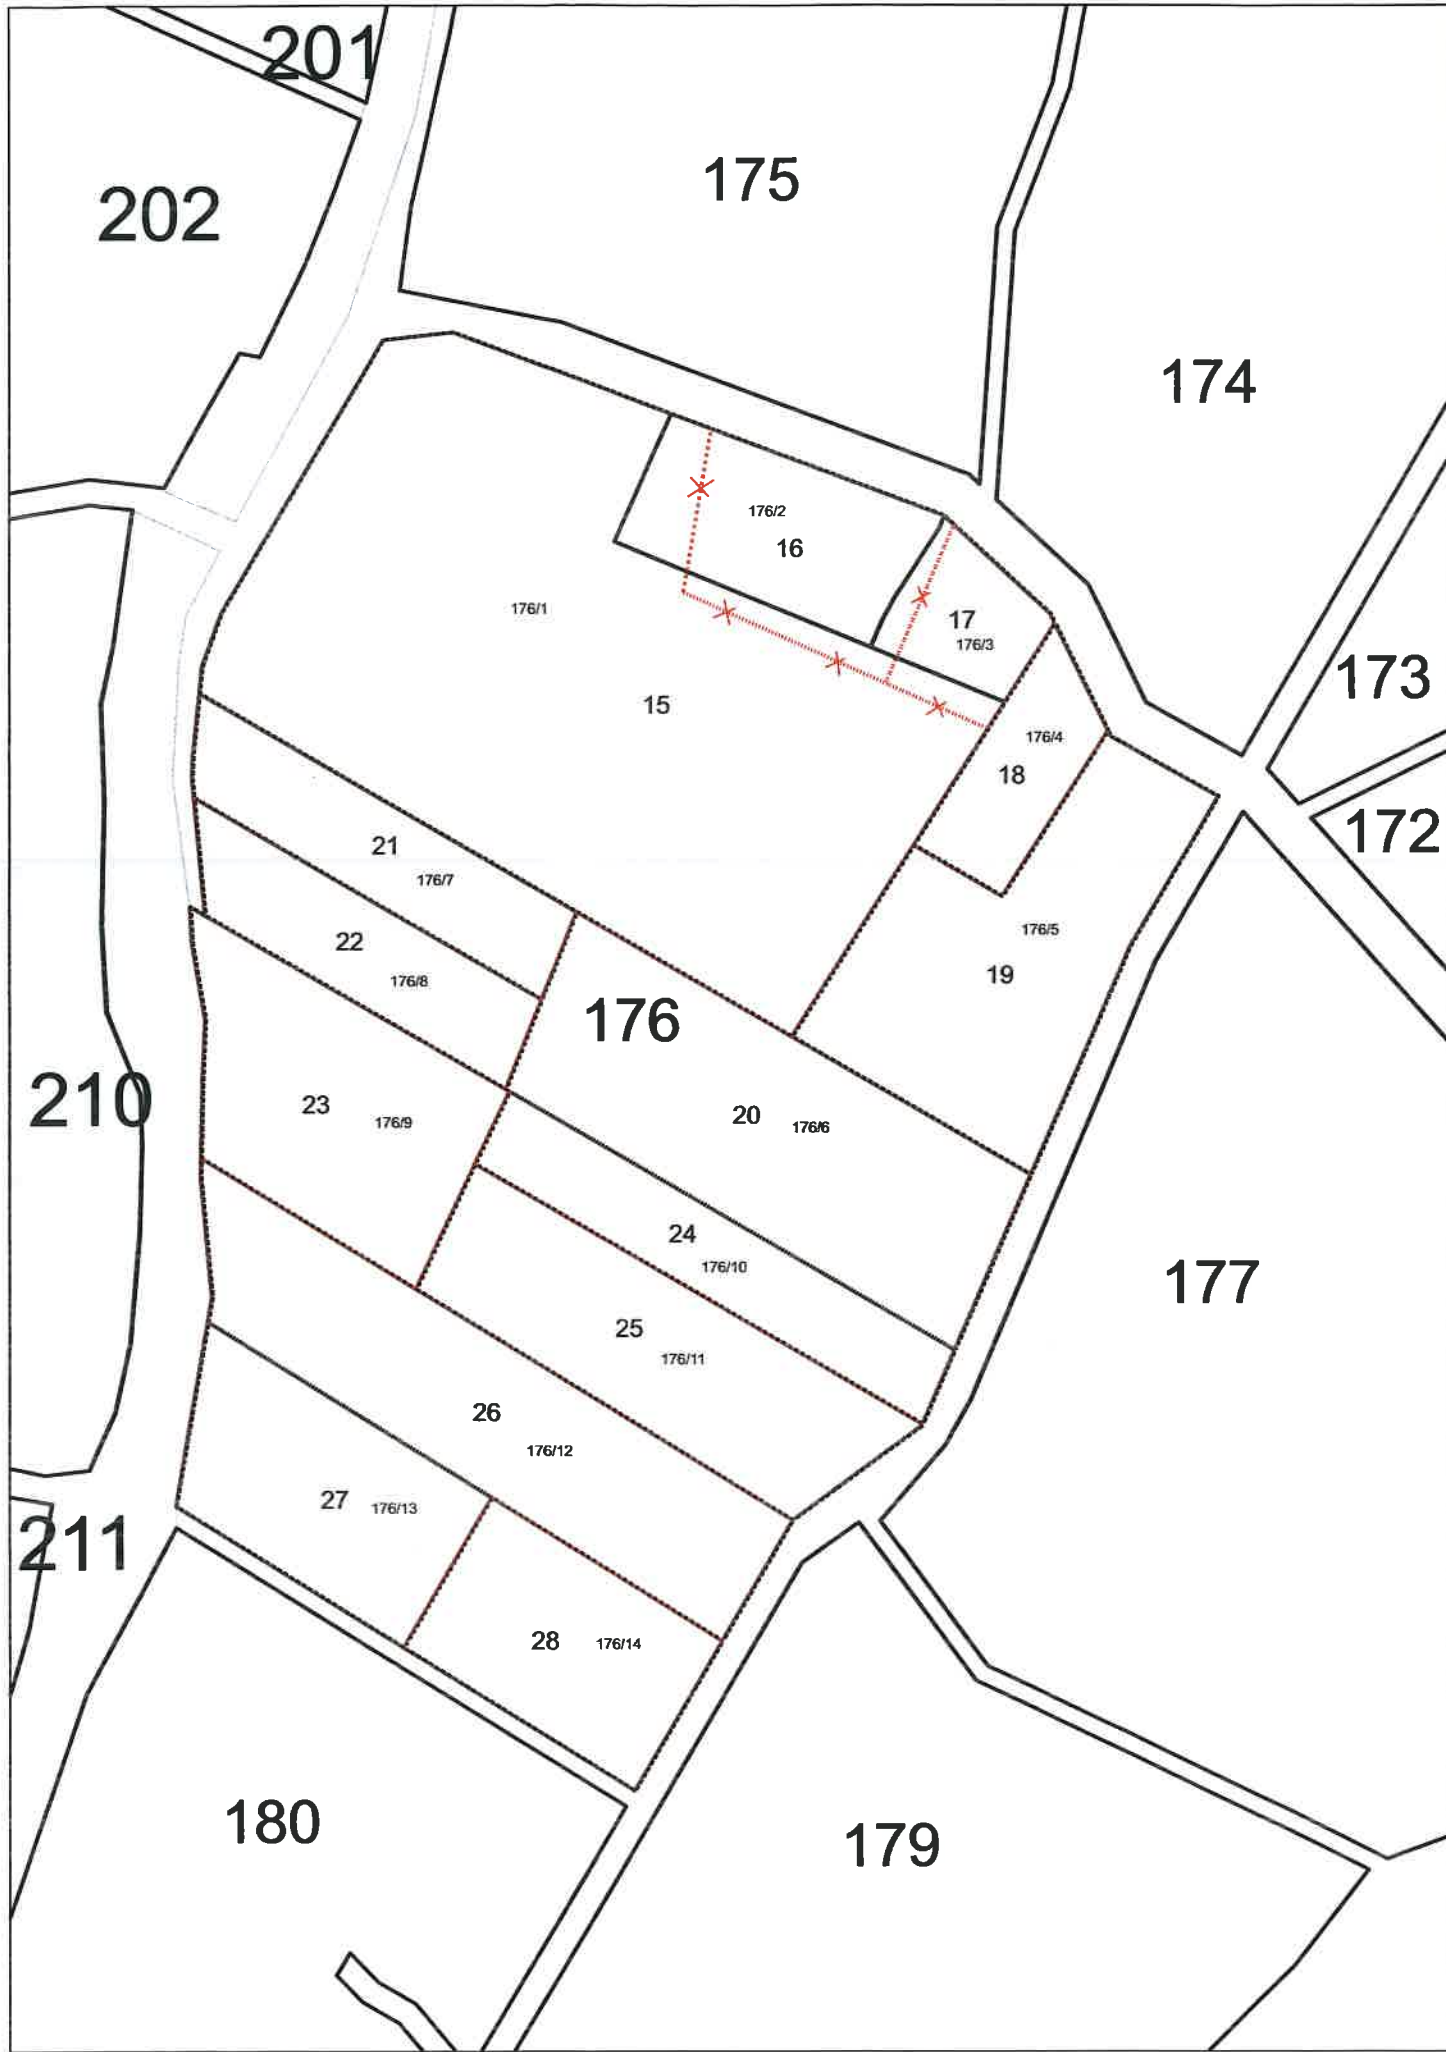

KASTAMONU OBRUCAK BARAJI SULAMASI
2. ARAZİ TOPLULAŞTIRMA PROJESİ
BEKDEMİREKŞİ KÖYÜ 176 ADA PARSELASYON HARİTASI

DSİ 23. BÖLGE MÜDÜRLÜĞÜ / KASTAMONU

İNCELENDİ		Adı Soyadı	İmza	Tarih	TASVİK OLUNUR
KONTROL	Mühendis			/...../2026	Bölge Müdürü/Bölge Müdür Yrd.
	Mühendis	Bekir TORUN Jeodezi ve Fotg. Müh.	<i>Bekir TORUN</i>	10.07/2026	Ömer KURU Bölge Müdürü Bölge Müdür Yardımcısı 13-07-2026
TASVİP	Şube Müdürü	Ahmet ÜÇÜNÖ Arazi Topulastırma ve TİGH Şube Müdürü	<i>Ahmet ÜÇÜNÖ</i>	10.07/2026	
ARŞİV NO :					
EBYS SAYI / TARİH:					