



KASTAMONU TAŞKÖPRÜ OBRUCAK SULAMASI

ARAZİ TOPLULAŞTIRMA ve T.İ.G.H. PROJESİ

KIRAN KÖYÜ 2.ASKI PARSELASYON HARİTASI

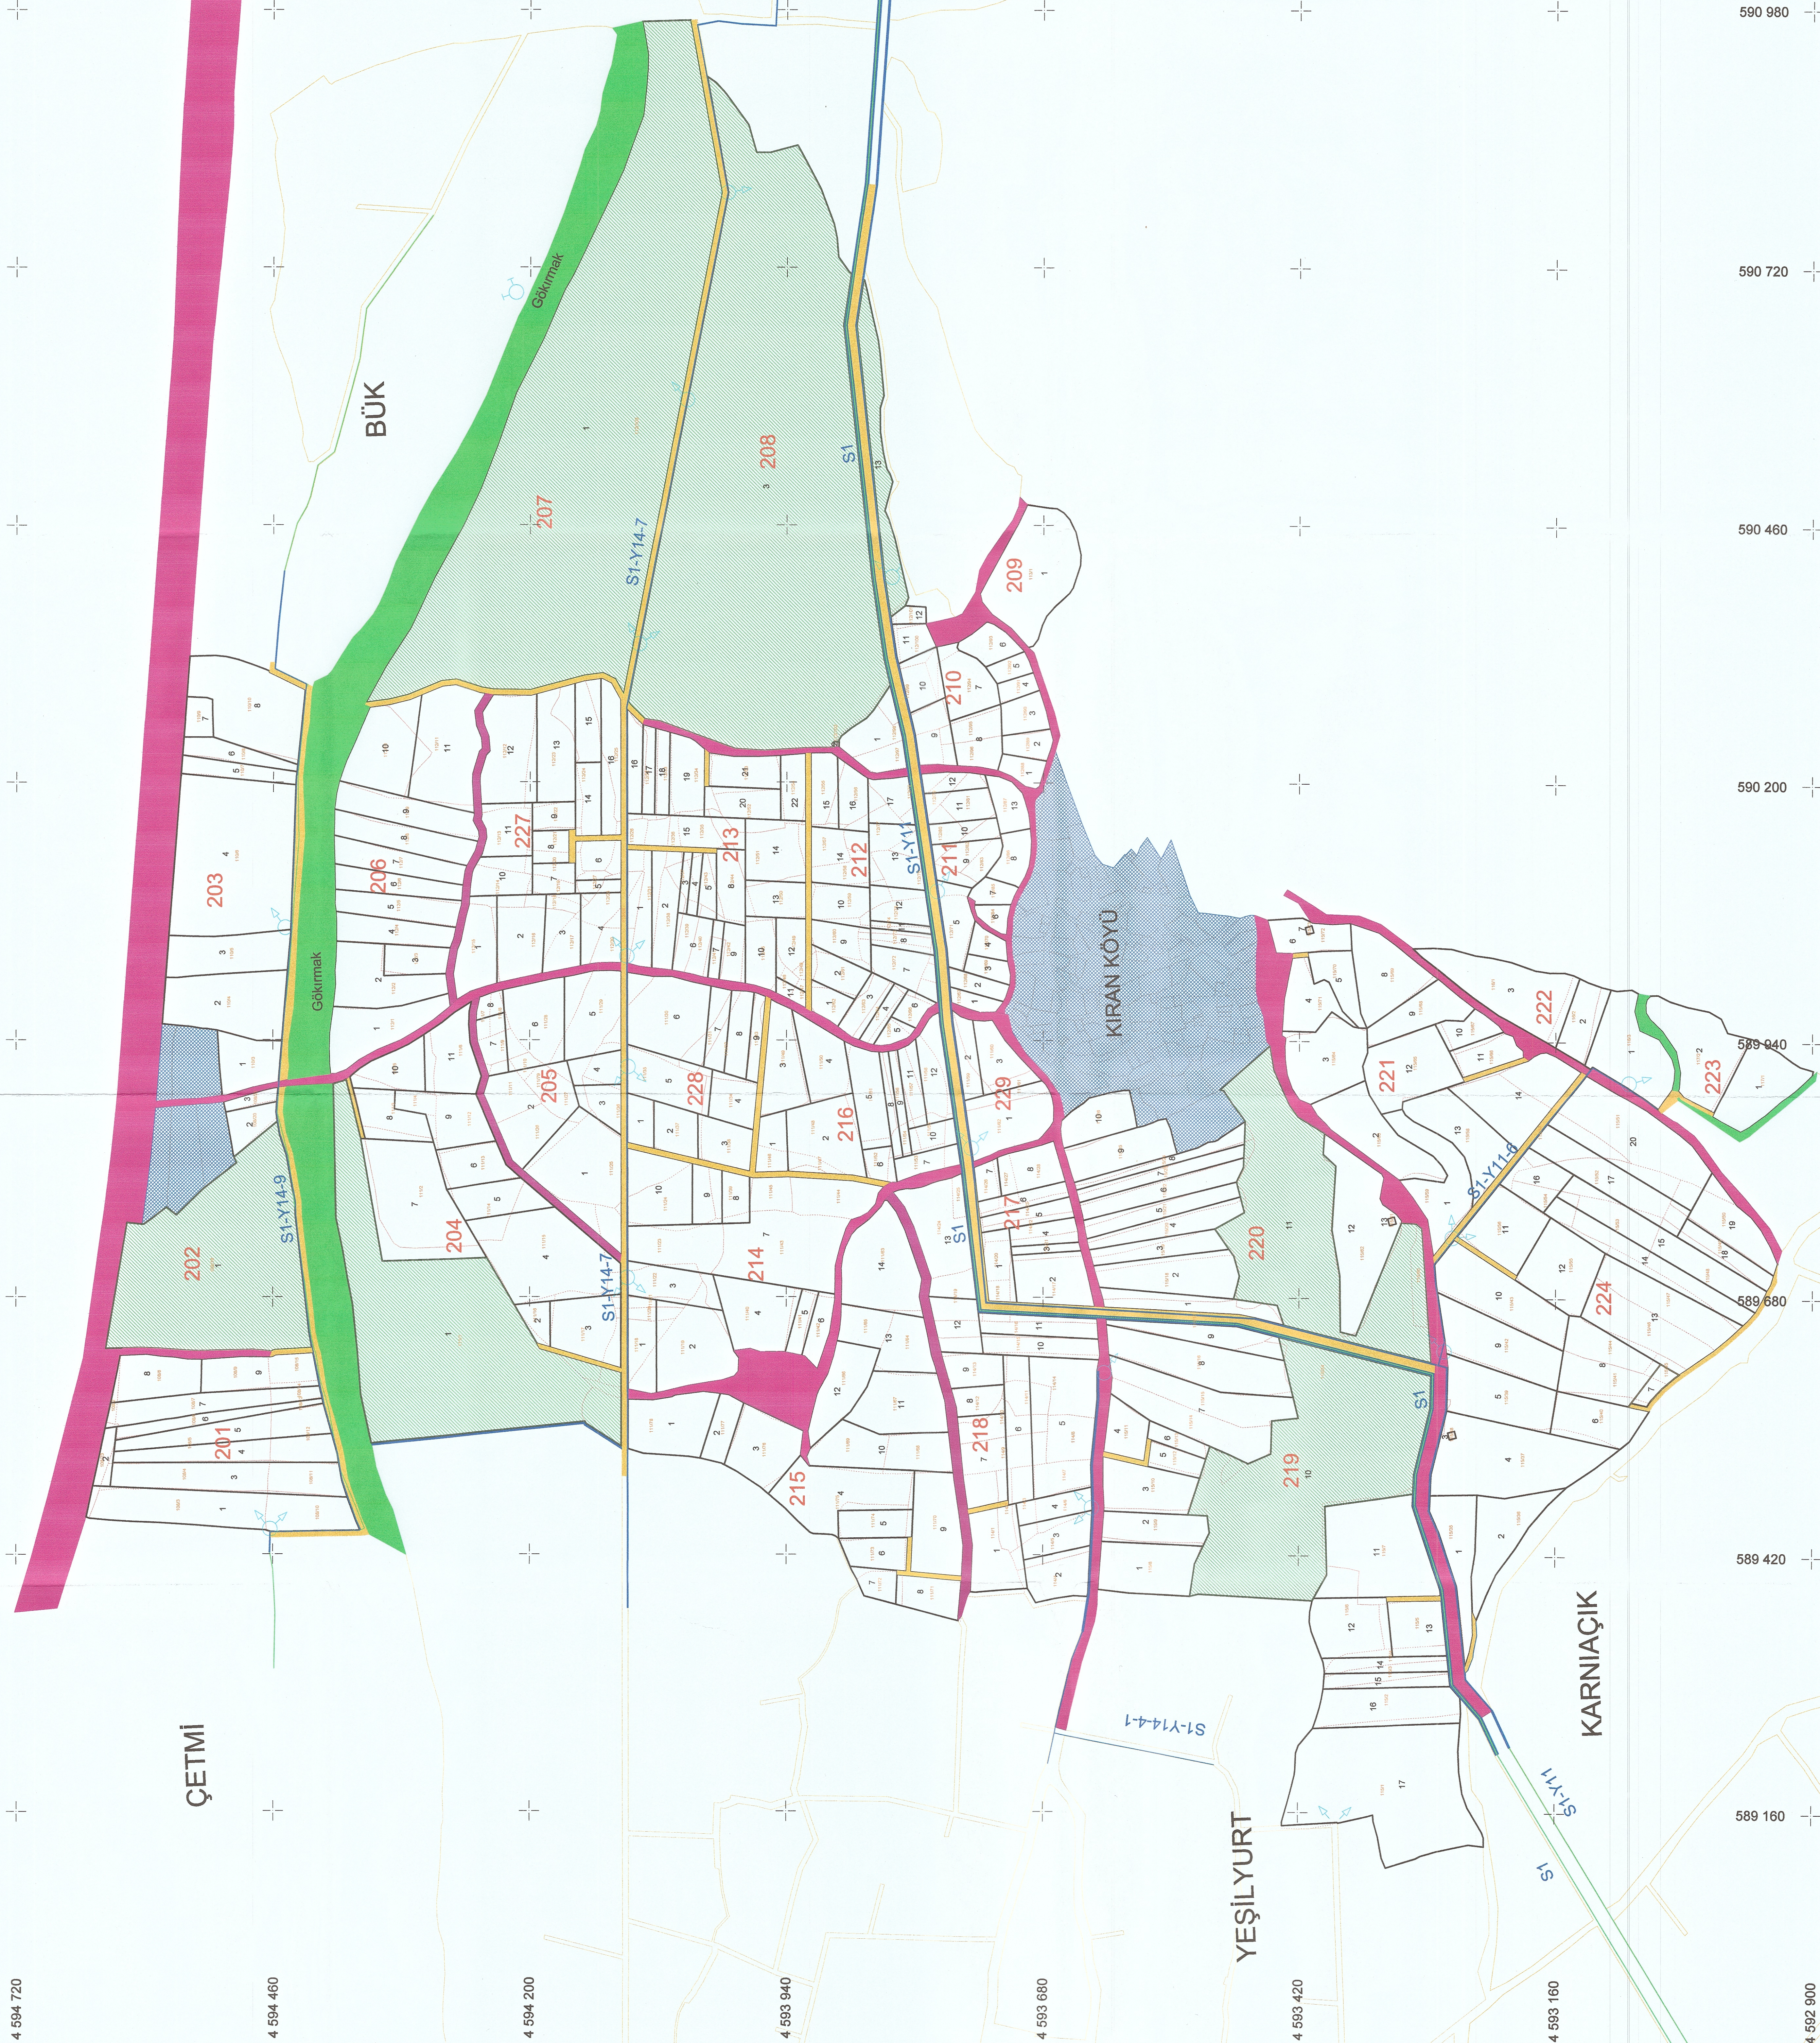

LEJANT	
201.....229	BLOK NO
—————	BLOK ALN
2011.....2293	PARSEL NO
—————	PARSEL ALN
1092.....1172	KADASTRO NO
—————	KADASTRO ALN
	SULAMA KANALI
—————	ANA KANAL
—————	PROJE SINIRI
—————	PLANLANAN YOL
—————	MEVCUT YOL
	MALİYE HAZİNESİ
	MEZRA
	MEZARLIK
	YERLEŞİM YERİ
	ORMAN
	DERE

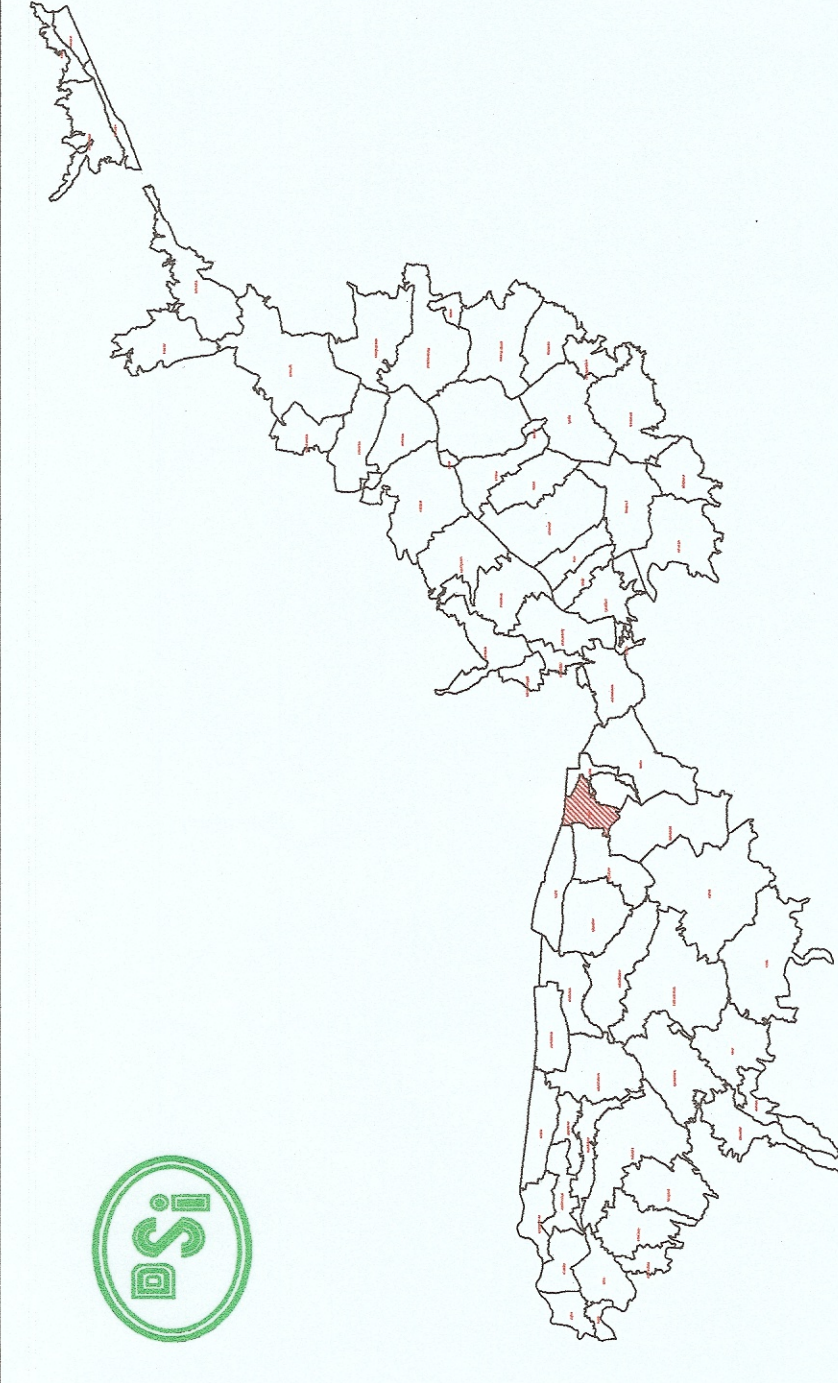

IL	:	KASTAMONU
ILÇE	:	TAŞKÖPRÜ
KOYUNBAĞLARI	:	KÖRAN
DATUM	:	1709 06 (08840 Elbow)
PROJEKSİYON	:	UTM 3° DANI No:33
NOT: 1. ALAN (m²)	:	1709 06

KASTAMONU TAŞKÖPRÜ OBRUÇAK SULAMASI
ARAZİ TOPLULASTIRMA PROJESİ

ARAZI TOPLULAŞTIRMA PROJESİ
KIRAN KÖYÜ 2. ASKI PARSELASYON HARİTASI

		AN VAKEDİ		C.A.S. HARTLA PROJE MÜHÜRÜSÜK LTD.ŞTİ.		AN VAKEDİ		İŞBAŞI		AN VAKEDİ	
		Adı Soyadı		İnşa		Terah					
CZEH		Voyat BEYÇAR		Herta Ertelbert		22.08.2026					
YAPAN		Arni CERIK		Herta Ertelbert		23.08.2026					
KONTROL		Adı Soyadı		İnşa		Terah					
		Zahat MİHİRAN		Zahat MİHİRAN		23.08.2026					
		DSİ 23 BAĞE MÜHÜRÜSÜK / KASTAMONU									
İNCELENGİ		Adı Soyadı		İnşa		Terah					
Mühendis		Bektur ÇEHAN		Bektur ÇEHAN		23.08.2026					
KONTROL		Mühendis		Mühendis							
TASLAP		Şişe Mühürü		Şişe Mühürü		23.08.2026					