



İL : KASTAMONU
İLÇE : TAŞKÖPRÜ
KÖY : KIRHA

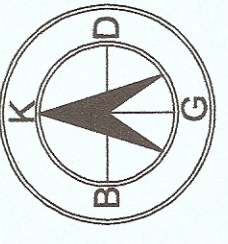

1 / 3800

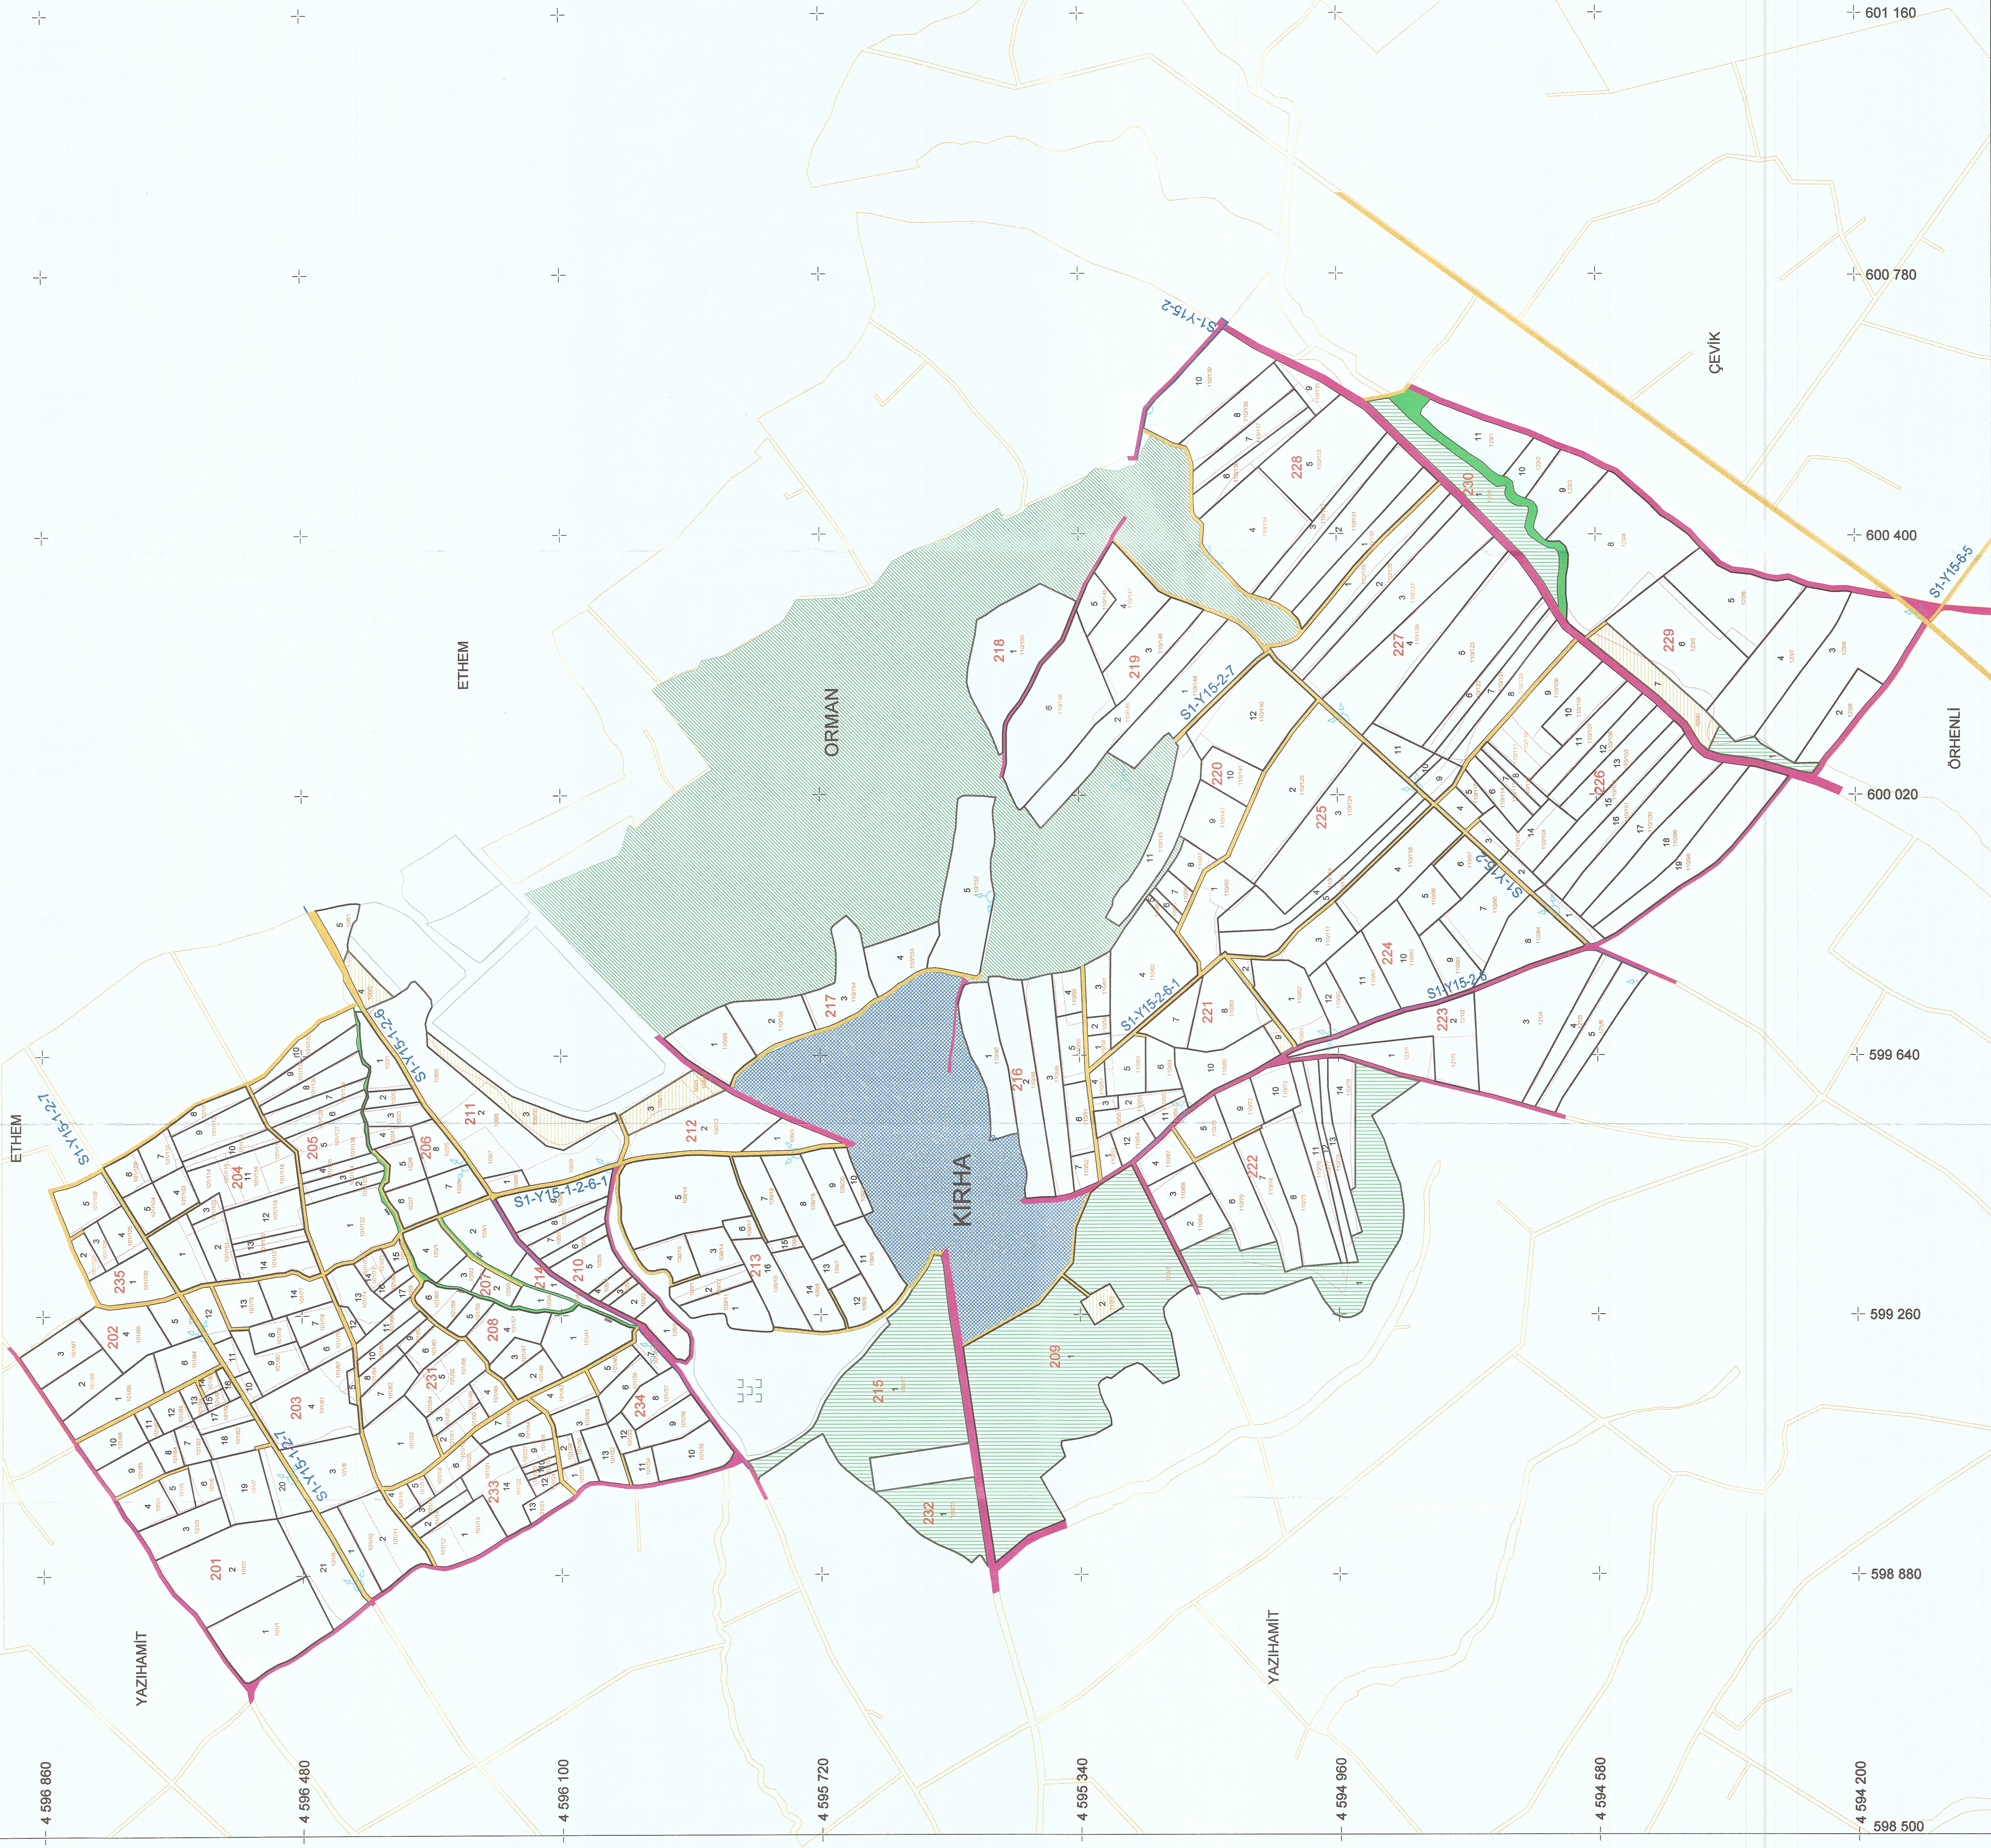

201.....235	LEJANT
—————	BLOK NO
201/1.....235/1	BLOK ALN
—————	PARSEL NO
101/1.....123/9	PARSEL ALN
—————	KADASTRO NO
—————	KADASTRO ALN
—————	SULAMA KANALI
—————	SULAMA HİDRANT
—————	ANA KANAL
—————	PROJE SINIRI
—————	PLANLANAN YOL
—————	MEVCUT YOL
—————	MALİYE HAZİNESİ
—————	MERA
—————	MEZARLIK
—————	YERLEŞİM YERİ
—————	ORMAN
—————	DERE

İLİ : KASTAMONU
İLÇESİ : TAŞKÖPRÜ
KÖY/MAHALLE : KIRHA
DATUM : ITRF98/GRS80 Ellipsoid
PROJEKSİYON : UTM 3° Dilim No:33
PROJE ALANI (ha) : 222,29 Ha

KASTAMONU TAŞKÖPRÜ OBRUCAK SULAMASI
ARAZİ TOPLULAŞTIRMA PROJESİ

KIRHA KÖYÜ 2. ASKI PARSELASYON HARİTASI

		C.A.S. HARTITA PROJE MÜHÜRÜSLİK LTD.ŞTİ.		Atı Yönelim İşletme Yönelim	
		Adı Soyadı	İmza	Tarih	Tarih
ÖZEN		Vedat BEYÇUR		23.03.2008	23.03.2008
YAPKAN		Arzu ÇELİK		23.03.2008	23.03.2008
KONTROL		Ahmet DUTKAN			
		Zinat Mihalıdı			
DŞİ 23. BÖLGE MÜDÜRLÜĞÜ / KASTAMONU					
İNCELENDİ		Adı Soyadı	İmza	Tarih	ONAY
KONTROL	Mihalıdı	Bekir TORUN		/...../2008	Bölge Müdürlüğü Müdür Yard.
	Mihalıdı	gözetici ve Foto. İhtis.			
TASLIM	Sıra Müdüğü				
		Ahmet (Üstün)			
		Arzu Torun (Sıra ve Tarih)			
		Sıra Numarası		23.03.2008	/...../2008