

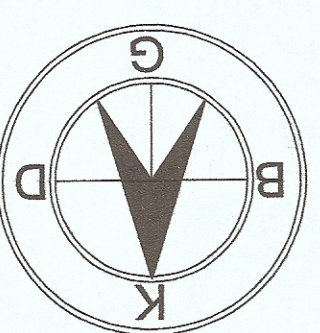


KASTAMONU TAŞKÖPRÜ OBRUCAK SULAMASI
ARAZİ TOPLULAŞTIRMA ve T.İ.G.H. PROJESİ
TAVUKÇUOĞLU KÖYÜ 2.ASKI PARSELASYON HARİTASI

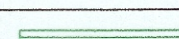

LEJANT	201	243
BLOK NO		
PARSEL NO	201/1/1/243/2	
PARSEL ALN	—	
KADASTRO NO	101/1/1/118/81	
KADASTRO ALN		
SULAMA KANAL		
SULAMA HIPRANT		
ANAK KANAL		
PROJE SINIRI		
PLANTILMAN YOL		
MEVCUT YOL		
MALYITE HAZINESI		
MERA		
MEZARLIK		
YERLEŞİM YERİ		
ORMAN		
DERE		

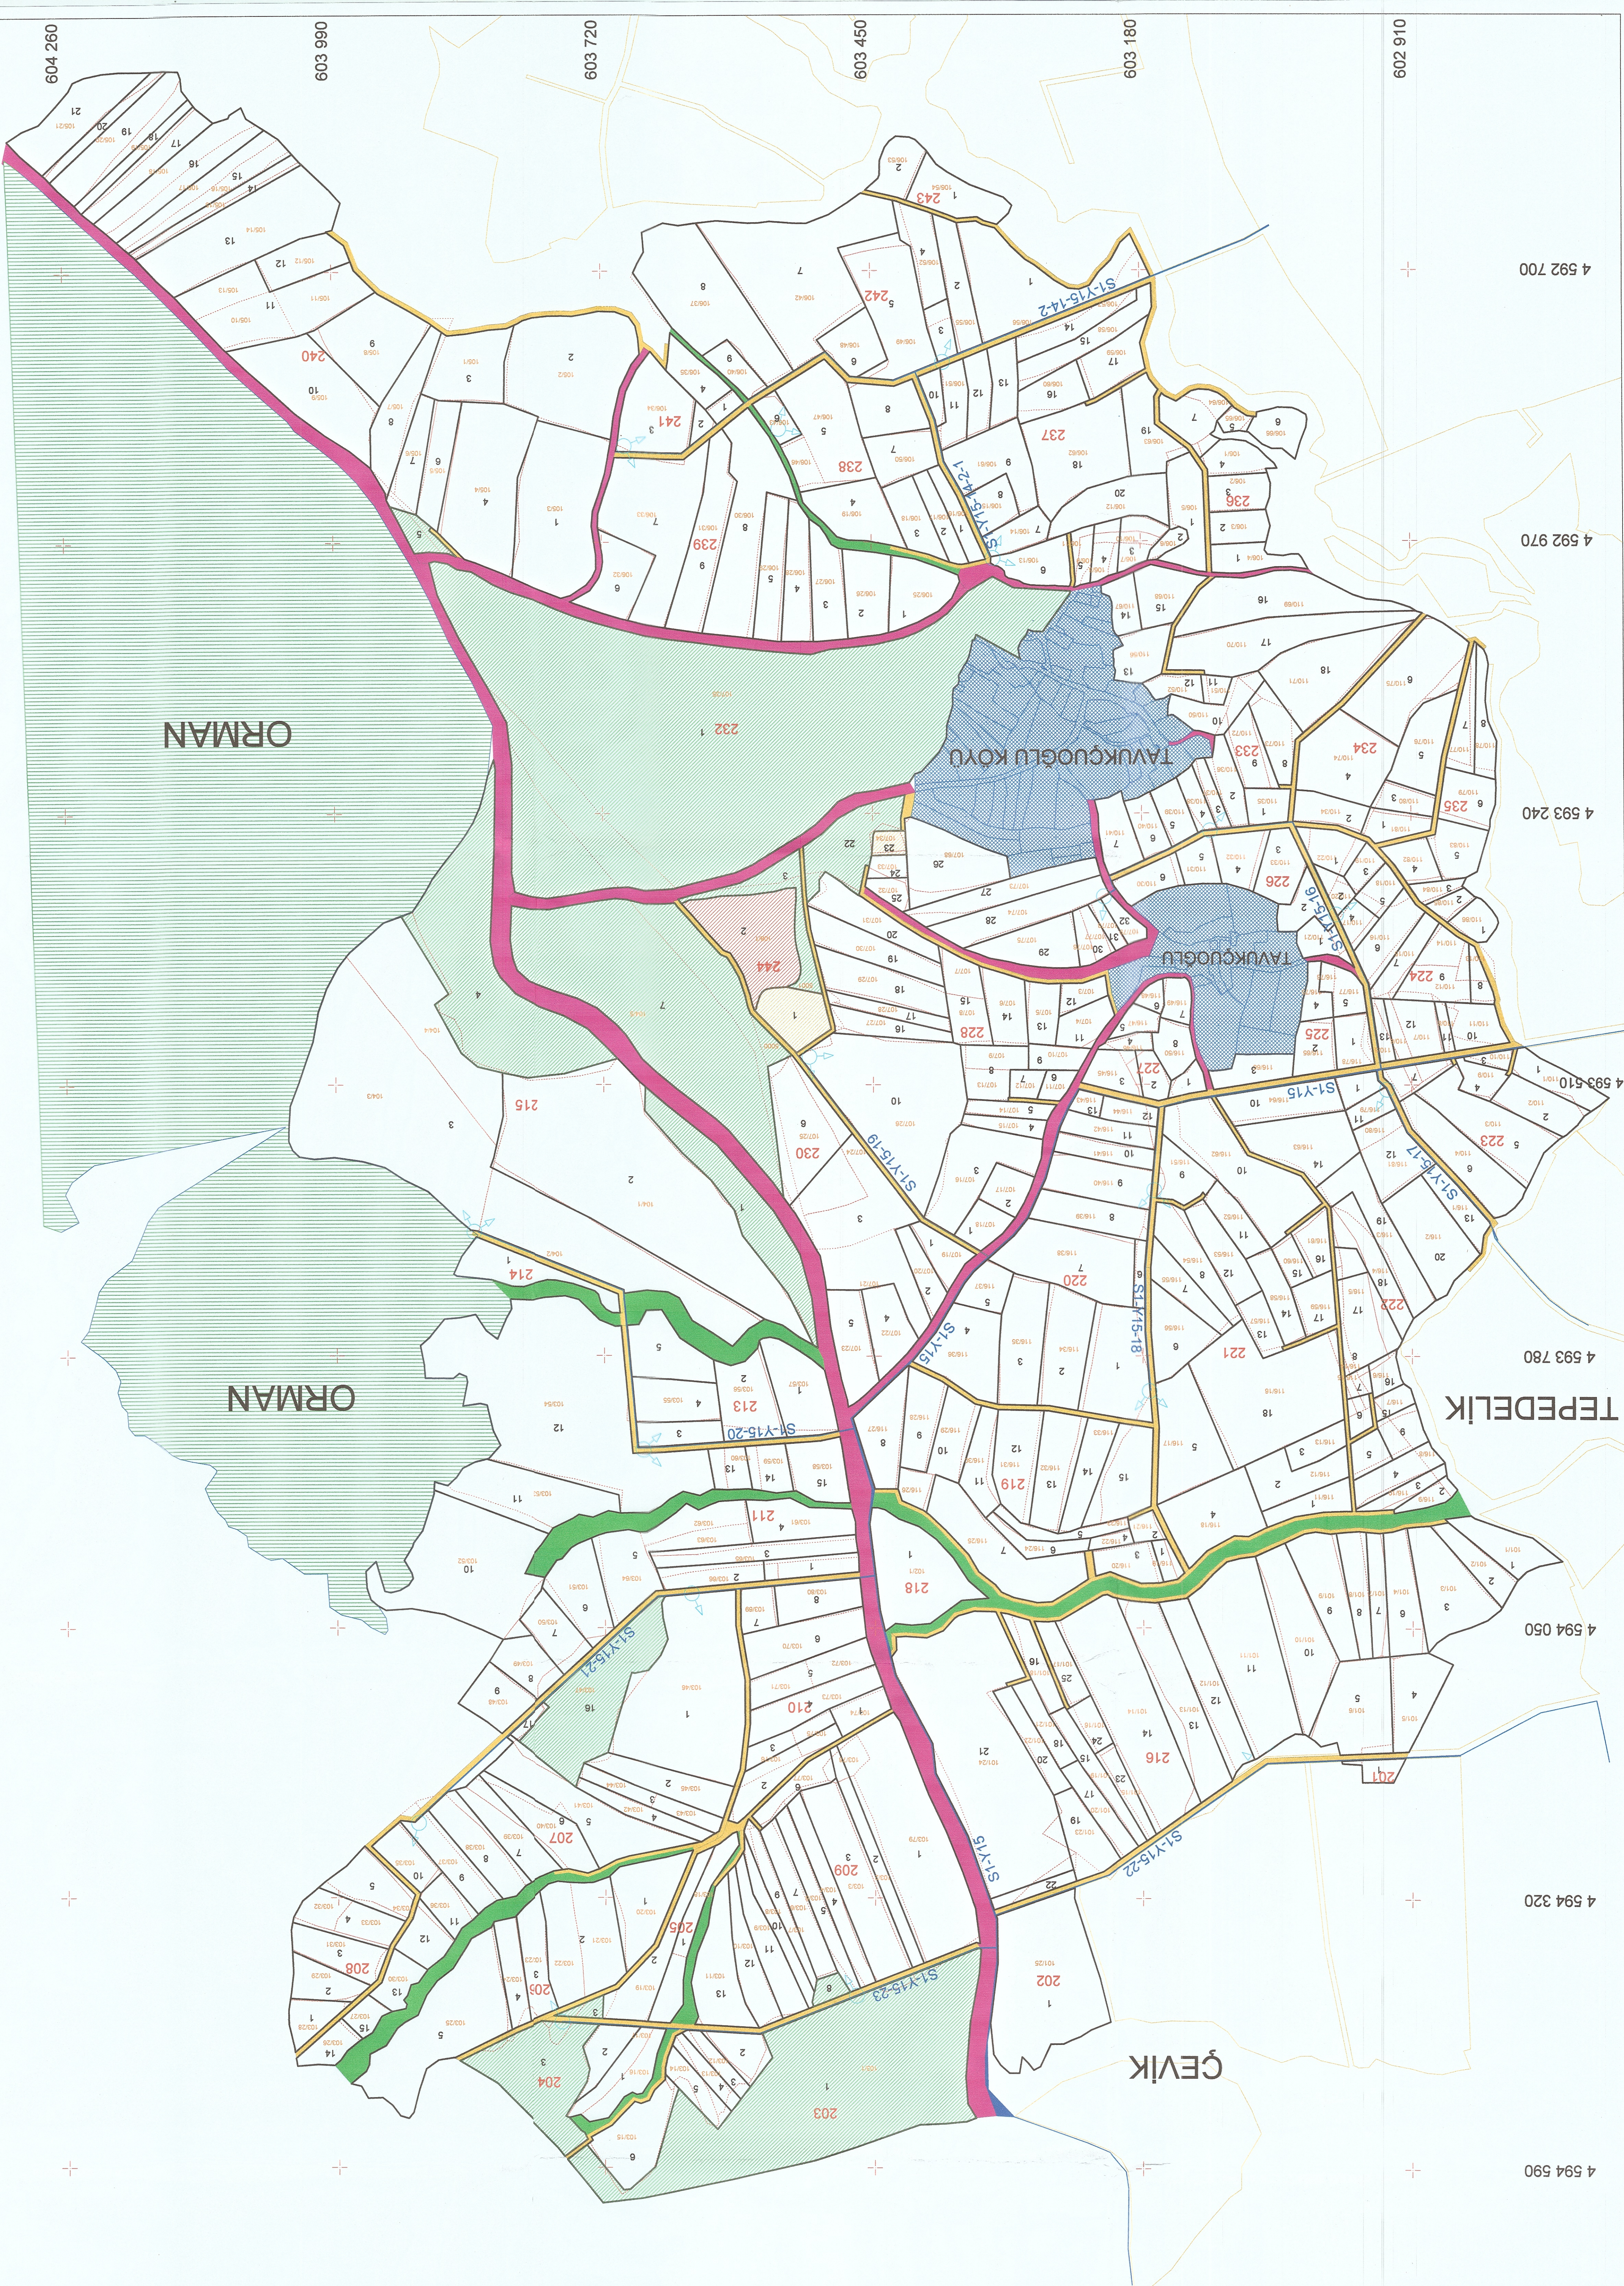

BİTİŞİK YERLER / TABİHA		BİTİŞİK NO :	
TASVİP	Şube Madeni	Amanç ÇİMENÇİ Amanç ÇİMENÇİ Amanç ÇİMENÇİ	
KONTROL	Maden	B.02	
	Maden	Bakır TORUN Maden ve Çelik İşletme	
(İNCELEME)		Adı Soyadı	İmza
DİŞİ 23. BÖLGE MÜDÜRLÜĞÜ / KASTAMONU		Tarih	
KONTROL		Adı Soyadı	İmza
YAPAN	Adı Soyadı	İmza	Tarih
ÇİZEN	Adı Soyadı	İmza	Tarih
C.Ş. HARİTA PROJESİ MÜHÜRÜ		İmza	
KASTAMONU İLİ		KASTAMONU İLİ	