İL : KASTAMONU

İLÇE : MERKEZ

KÖY : AŞAĞIBATAK

KASTAMONU TAŞKÖPRÜ OBRUCAK SULAMASI
ARAZİ TOPLULAŞTIRMA ve T.İ.G.H. PROJESİ
AŞAĞIBATAK KÖYÜ 2.ASKI PARSELASYON HARİTASI

1 / 3500

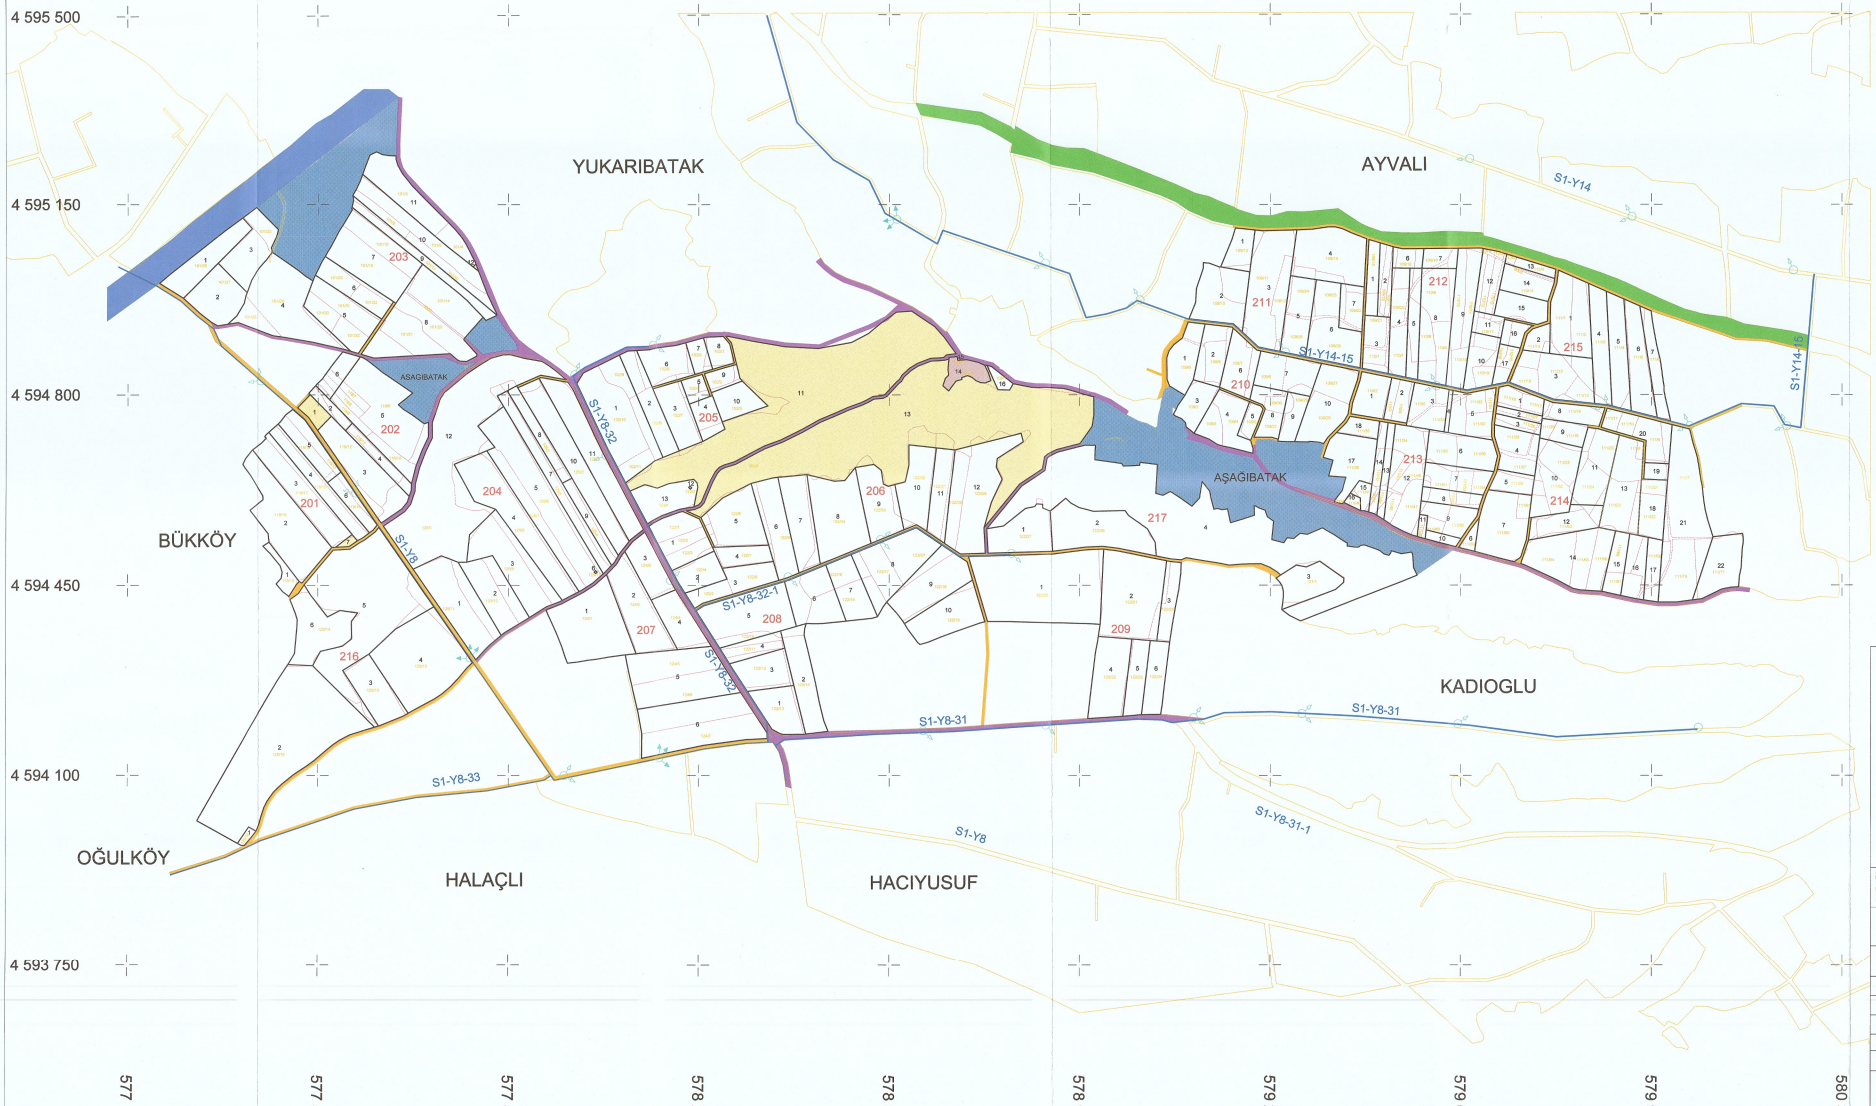

LEJANT	
200.....217	BLOK NO
	BLOK ALN
200/1.....217/4	PARSEL NO
	PARSEL ALN
101/3.....126/1	KADASTRO NO
	KADASTRO ALN
	SULAMA KANALI
	SULAMA HİDRANT
	ANA KANAL
	PROJE SINIRI
	PLANLANAN YOL
	MEVCUT YOL
	MALİYE HAZİNESİ
	MERA
	MEZARLIK
	YERLEŞİM YERİ
	ORMAN
	DERE

İL : KASTAMONU
İLÇESİ : MERKEZ
KÖY/MAHALLE : AŞAĞIBATAK
DATUM : ITRF96/GRS80 Elipsoidi
PROJEKSİYON : UTM 5° Dilim No:33
PROJE ALANI (ha): 180.47 Ha

KASTAMONU TAŞKÖPRÜ OBRUCAK SULAMASI
ARAZİ TOPLULAŞTIRMA PROJESİ
AŞAĞIBATAK KÖYÜ 2. ASKI PARSELASYON HARİTASI

	Adı Soyadı	İmza	Tarih
	Ait Yüklenici: C.A.Ş. HARİTA PRO.İŞ MÜHENDİSLİK LTD.ŞTİ.		Ana Yüklenici: İŞKAYA İNŞ.AAT. SAN. VE TİC. LTD. ŞTİ.
ÇİZEN	Mirgo ALIPEHLIVAN Harita Teknikeri		15.03.2024
YAPAN	Arzu ÇEVİK Harita Mühendisi		15.03.2024
KONTROL	Ayhan DUYGUN Ziraat Mühendisi		15.03.2024
	DSİ 23. BÖLGE MÜDÜRLÜĞÜ / KASTAMONU		
İNCELENDİ	Adı Soyadı	İmza	Tarih
KONTROL	Mühendis Bekir TORUN İmzalayıcı ve Fotg. Müh.		15.03.2024
ONAY	Bölge Müdürü/Bölge Müdür Yrd.		