İL : KASTAMONU

İLÇE : TAŞKÖPRÜ

KÖY : BÜK

KASTAMONU TAŞKÖPRÜ OBRUCAK SULAMASI
ARAZİ TOPLULAŞTIRMA ve T.İ.G.H. PROJESİ
BÜK KÖYÜ 2.ASKI PARSELASYON HARİTASI

1 / 2500

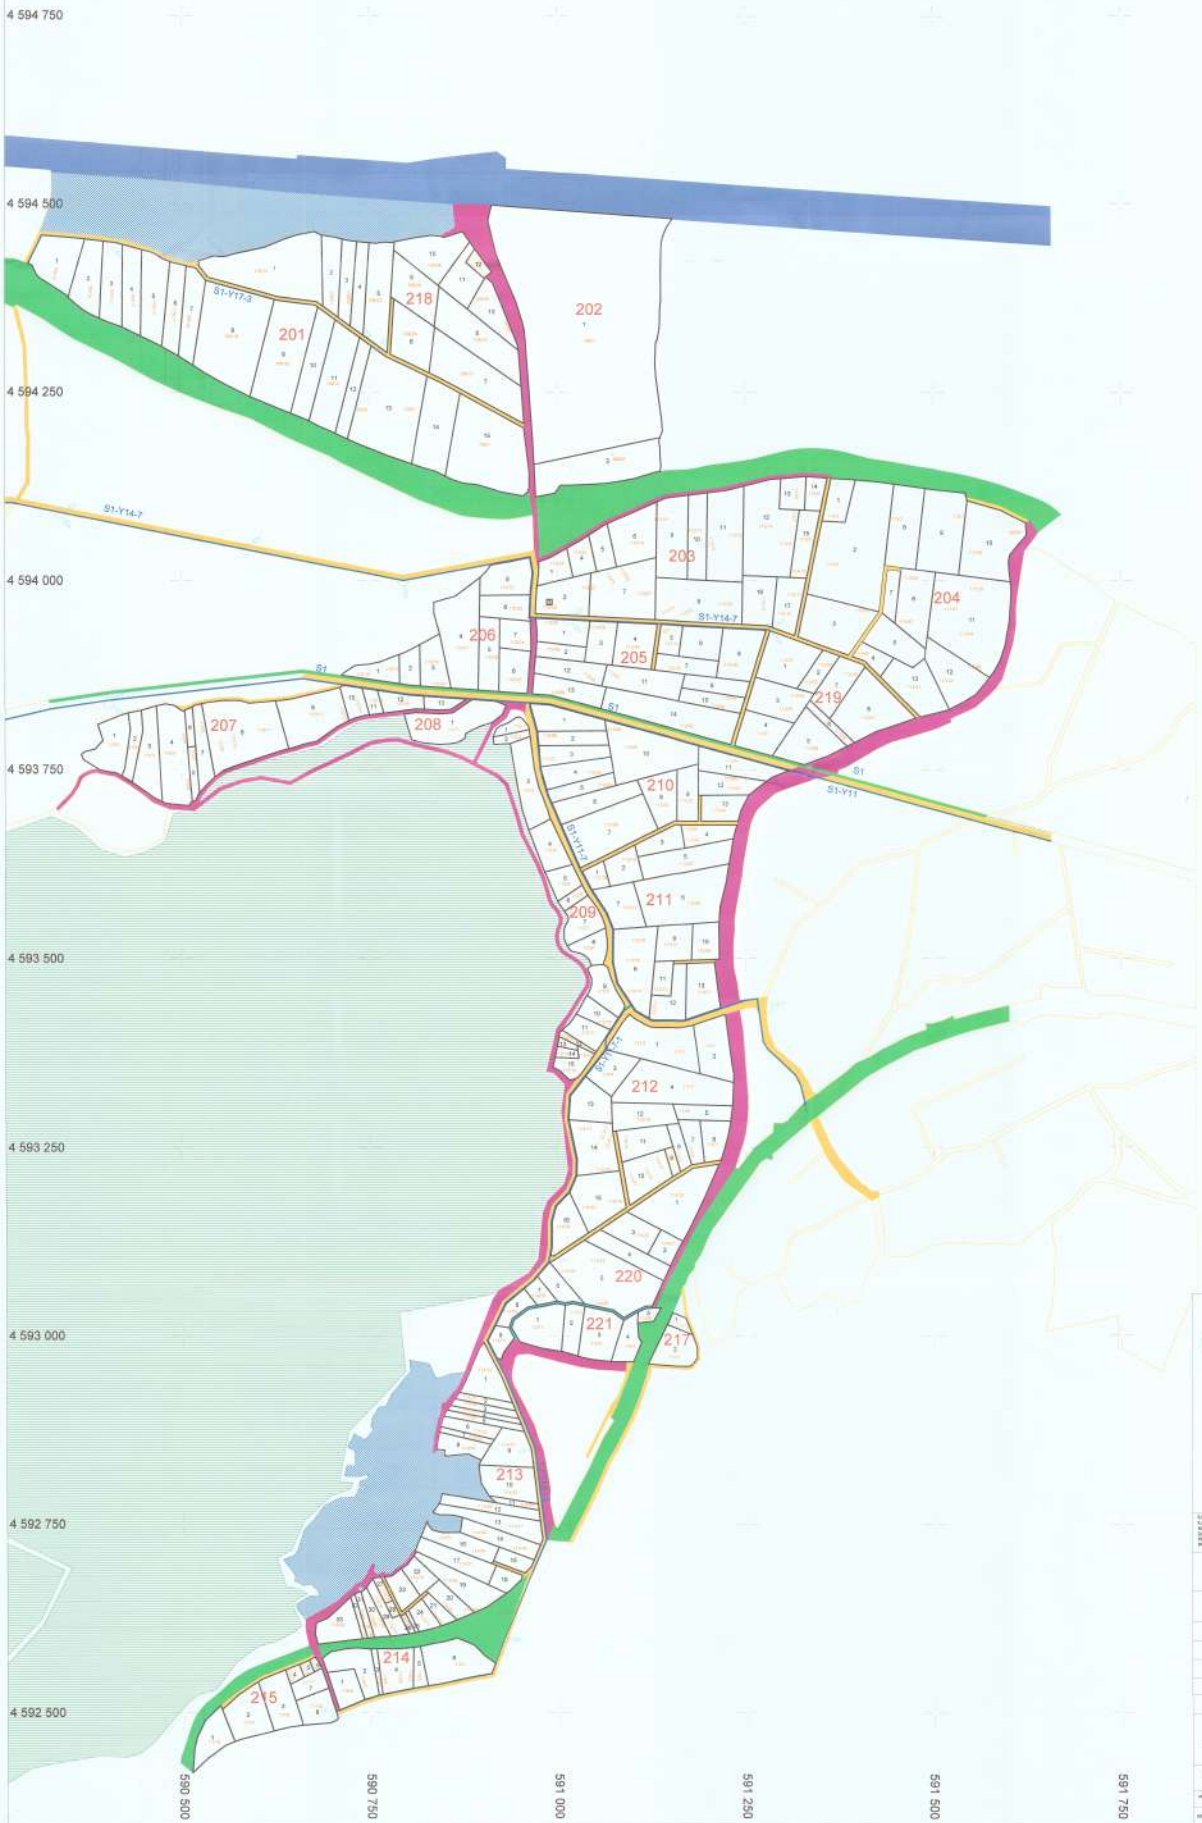

LEJANT	
201.....221	BLOK NO
	BLOK ALN
201/1.....221/5	PARSEL NO
	PARSEL ALN
108/1.....117/8	KADASTRO NO
	KADASTRO ALN
	SULAMA KANALI
	SULAMA HİDRANT
	ANA KANAL
	PROJE SINIRI
	PLANLANAN YOL
	MEVCUT YOL
	MALİYE HAZİNESİ
	MERA
	MEZARLIK
	YERLEŞİM YERİ
	ORMAN
	DERE

KASTAMONU TAŞKÖPRÜ OBRUCAK SULAMASI
ARAZİ TOPLULAŞTIRMA PROJESİ
BÜK KÖYÜ 2. ASKİ PARSELASYON HARİTASI

DSİ 23. BÖLGE MÜDÜRLÜĞÜ / KASTAMONU