İL : KASTAMONU
İLÇE : MERKEZ
KÖY : HACIYUSUF

KASTAMONU TAŞKÖPRÜ OBRUCAK SULAMASI
ARAZİ TOPLULAŞTIRMA ve T.İ.G.H. PROJESİ
HACIYUSUF KÖYÜ 2.ASKI PARSELASYON HARİTASI

1 / 4000

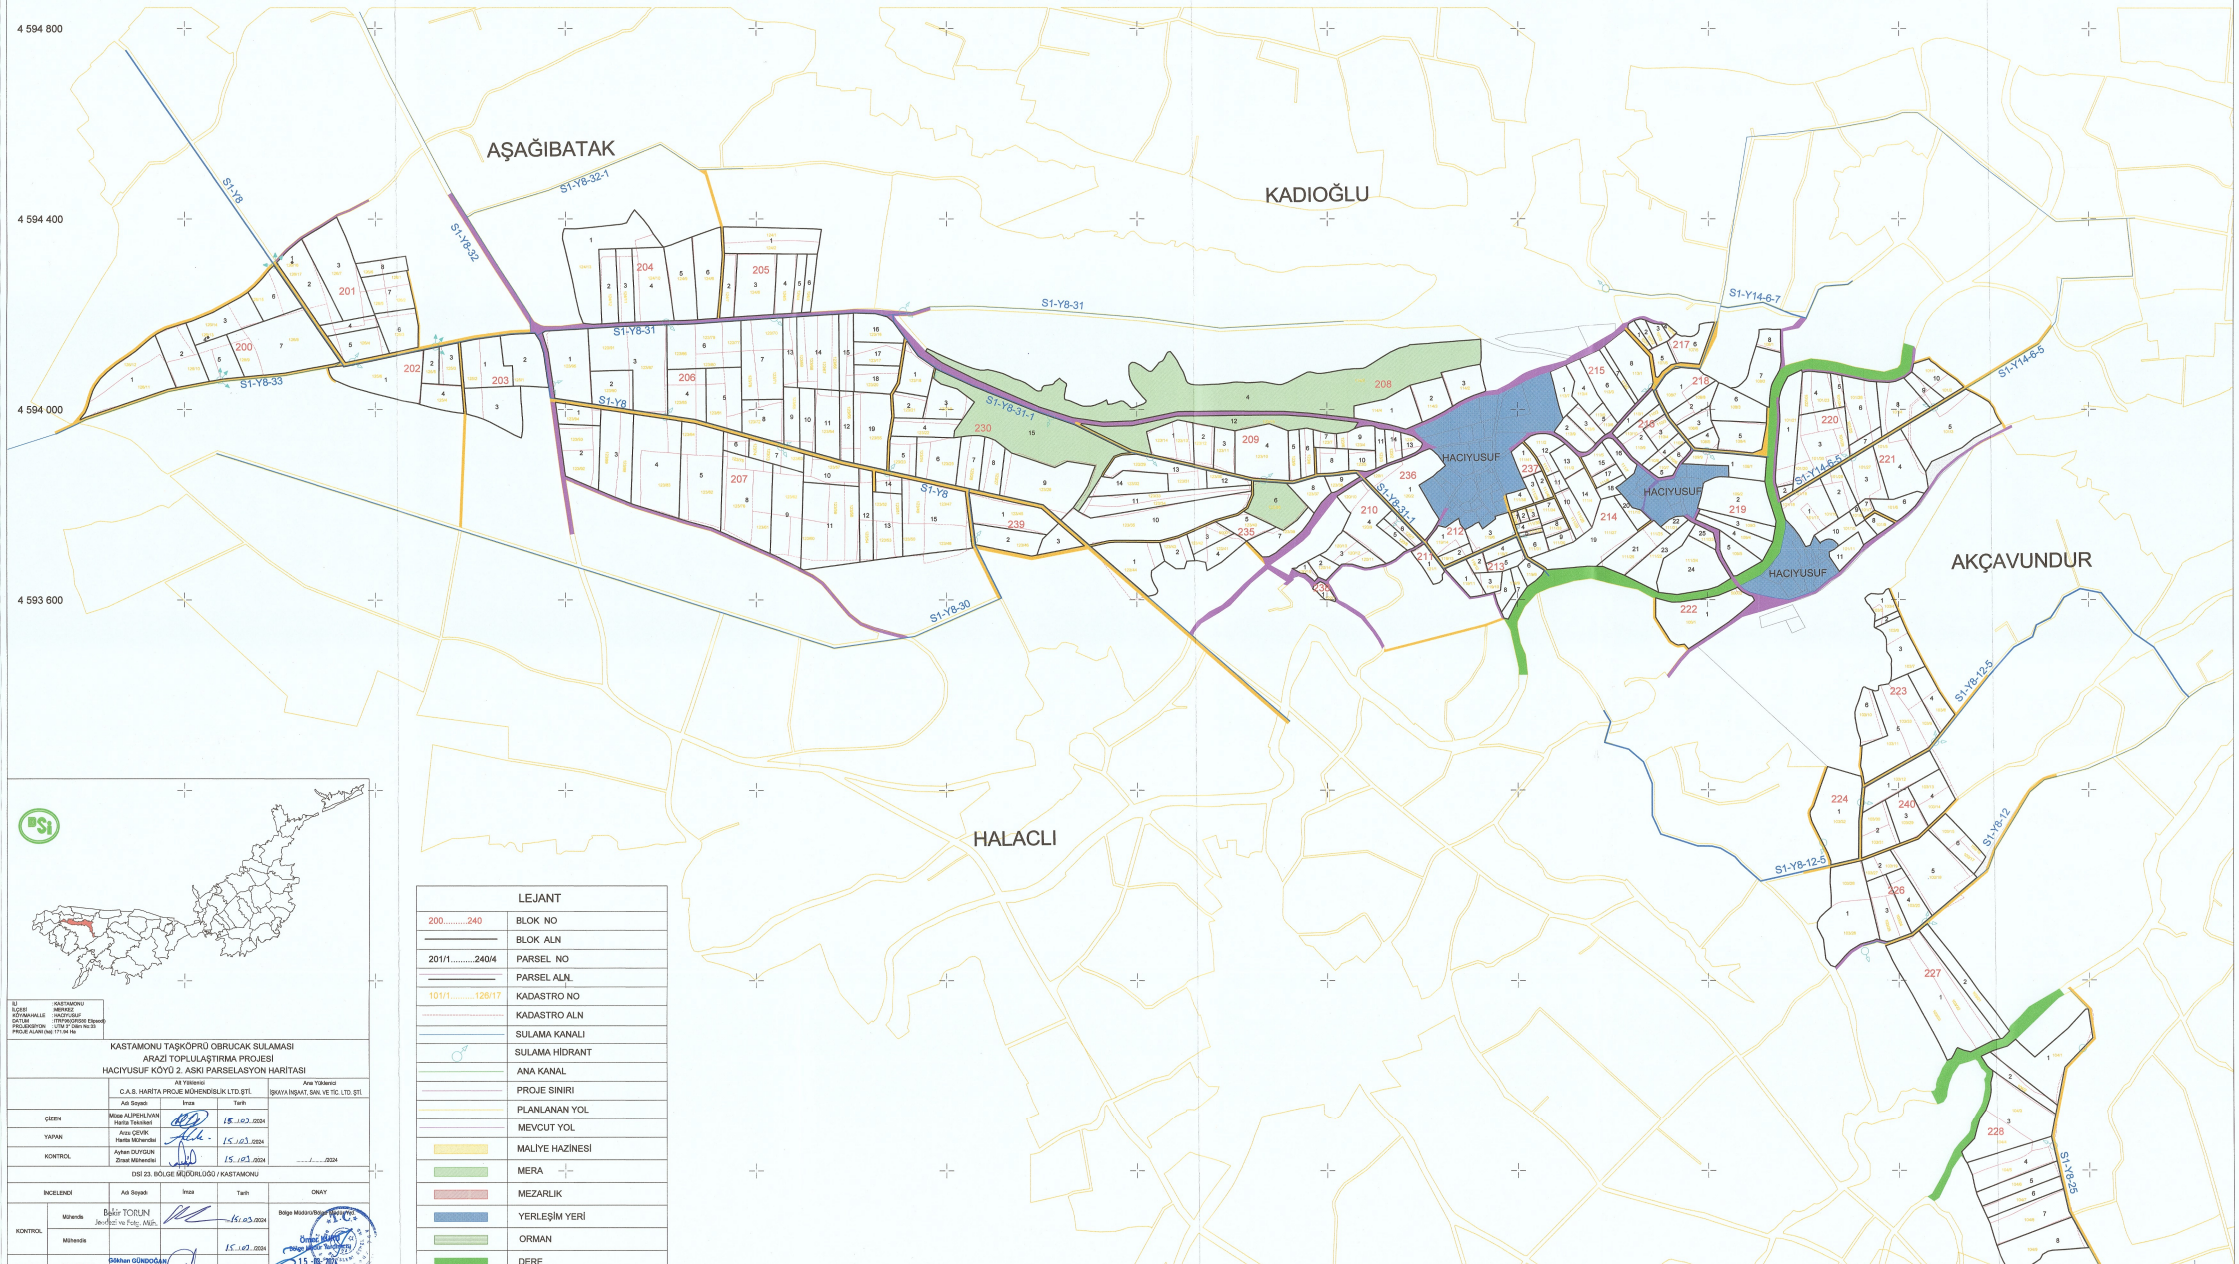

LEJANT	
200.....240	BLOK NO
	BLOK ALN
201/1.....240/4	PARSEL NO
	PARSEL ALN.
101/1.....126/17	KADASTRO NO
	KADASTRO ALN
	SULAMA KANALI
	SULAMA HİDRANT
	ANA KANAL
	PROJE SINIRI
	PLANLANAN YOL
	MEVCUT YOL
	MALİYE HAZİNESİ
	MERA
	MEZARLIK
	YERLEŞİM YERİ
	ORMAN
	DERE

İL : KASTAMONU
İLÇESİ : MERKEZ
KÖYÜ/MAHALLE : HACIYUSUF
DATUM : ITRF96/GRS80 Elipsoidi
PROJEKSİYON : UTM 3° Dilim No:33
PROJE ALANI (Ha) 171.94 Ha

KASTAMONU TAŞKÖPRÜ OBRUCAK SULAMASI
ARAZİ TOPLULAŞTIRMA PROJESİ
HACIYUSUF KÖYÜ 2. ASKI PARSELASYON HARİTASI

	Adı Soyadı	İmza	Tarih
Ait Yüklenici	C.A.S. HARİTA PROJE MÜHENDİSLİK LTD.ŞTİ.		
Ana Yüklenici	İŞKAYA İNŞAAT, SAN. VE TİC. LTD. ŞTİ.		
çizimi	Musa ALPEHLİVAN Harita Teknikeri		15.03.2024
YAPAN	Arzu ÇEVİK Harita Mühendisi		15.03.2024
KONTROL	Ayhan DUYGUN Ziraat Mühendisi		15.03.2024

DSİ 23. BÖLGE MÜDÜRLÜĞÜ / KASTAMONU

İNCELENDİ	Adı Soyadı	İmza	Tarih	ONAY
KONTROL Mühendis	Bahadır TORUN Jeodezi ve Foto. Müh.		15.03.2024	Bölge Müdürü/Bölge Müdür Yardımcısı
Mühendis			15.03.2024	
	Orhan GÜNDOĞAN		15.03.2024	