İL :KASTAMONU

İLÇE :MERKEZ

KÖY :KADIOĞLU

KASTAMONU TAŞKÖPRÜ OBRUCAK SULAMASI
ARAZİ TOPLULAŞTIRMA ve T. İ. G. H. PROJESİ
KADIOĞLU KÖYÜ 2. ASKI PARSELASYON HARİTASI

K
B D
G

1 / 2500

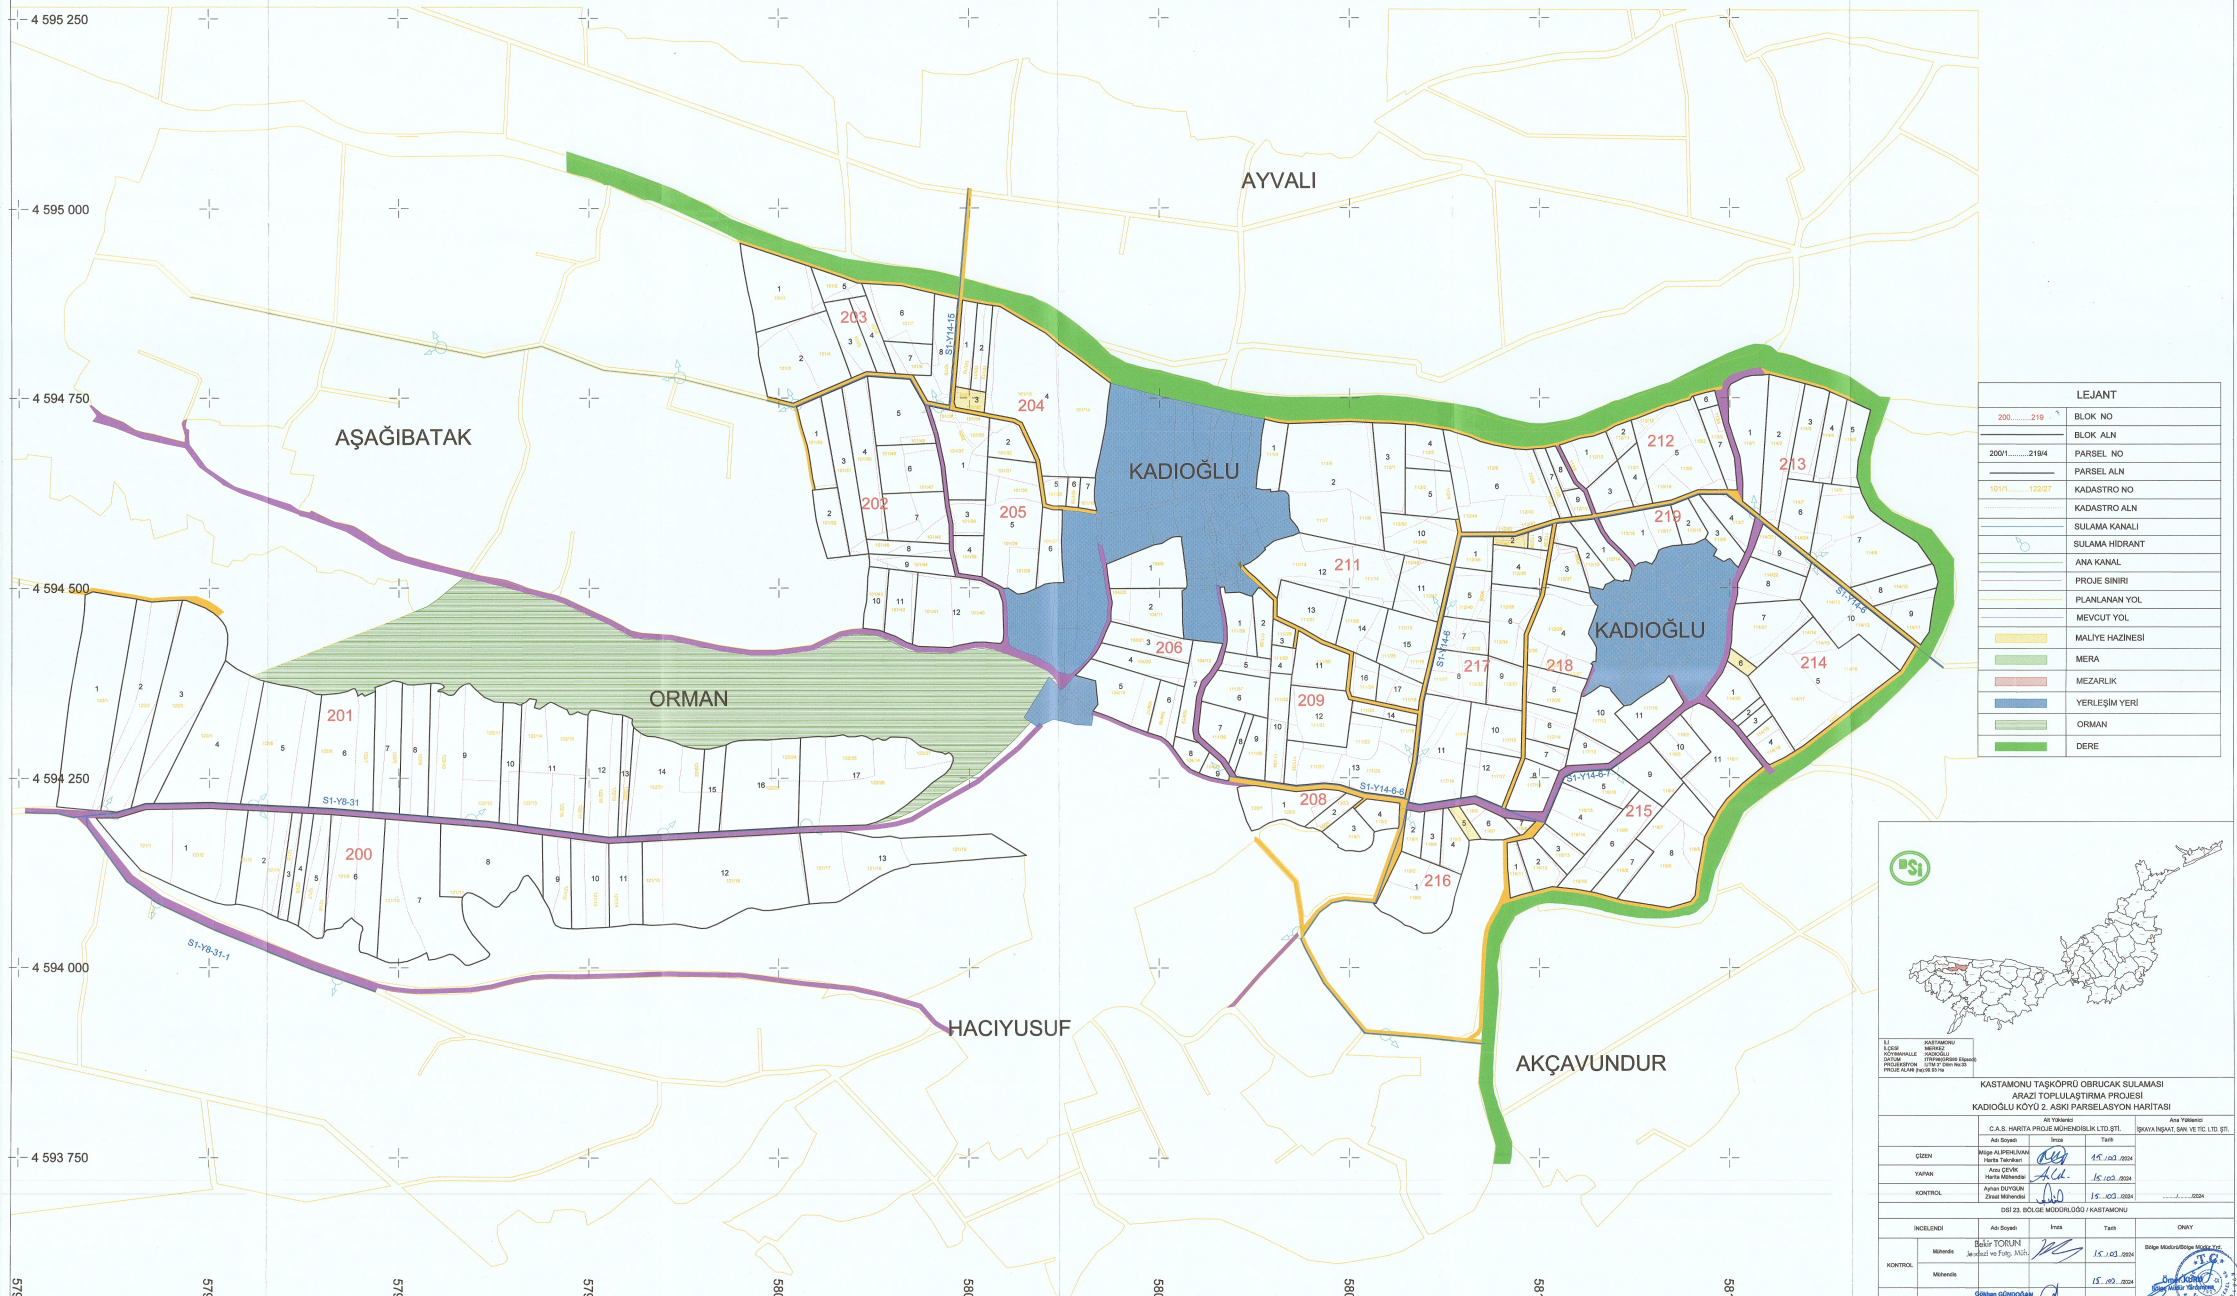

LEJANT	
200.....219	BLOK NO
	BLOK ALN
200/1.....219/4	PARSEL NO
	PARSEL ALN
101/1.....122/27	KADASTRO NO
	KADASTRO ALN
	SULAMA KANALI
	SULAMA HİDRANT
	ANA KANAL
	PROJE SINIRI
	PLANLANAN YOL
	MEVCUT YOL
	MALİYE HAZİNESİ
	MERA
	MEZARLIK
	YERLEŞİM YERİ
	ORMAN
	DERE

İL	KASTAMONU
İLÇESİ	MERKEZ
KÖYÜ/MAHALLE	KADIOĞLU
DATUM	ITRF96(GRS80 Elipsoid)
PROJELENDİRME	UTM 9° Orta Meridyen
PROJE ALANI (Ha)	98.95 Ha

KASTAMONU TAŞKÖPRÜ OBRUCAK SULAMASI
ARAZİ TOPLULAŞTIRMA PROJESİ
KADIOĞLU KÖYÜ 2. ASKI PARSELASYON HARİTASI

	Adı Yüklenici: C.A.S. HARİTA PROJE MÜHENDİSLİK LTD.ŞTİ.			Ana Yüklenici: İŞKAYA İNŞAAT, SAN. VE TİC. LTD. ŞTİ.
	Adı Soyadı	İmza	Tarih	
ÇİZEN	Müge ALPEHLİVAN Harita Tekniker		15../03../2024	
YAPAN	Arzu ÇEVİK Harita Mühendisi		15../03../2024	
KONTROL	Ayhan DUYGUN Ziraat Mühendisi		15../03../2024	...../...../2024

DSİ 23. BÖLGE MÜDÜRLÜĞÜ / KASTAMONU

	İNCELENDİ	Adı Soyadı	İmza	Tarih	ONAY
KONTROL	Mühendis	Bekir TORUN Jeodezi ve Fotg. Müh.		15../03../2024	Bölge Müdürü/Bölge Müdür Yrd.
	Mühendis			15../03../2024	
		Gökhan GÜNDÜZALP			