İL : KASTAMONU

İLÇE :TAŞKÖPRÜ

KÖY : KARNIAÇIK

KASTAMONU TAŞKÖPRÜ OBRUCAK SULAMASI
ARAZİ TOPLULAŞTIRMA ve T.İ.G.H. PROJESİ
KARNIAÇIK KÖYÜ TESCİLE ESAS PARSELASYON HARİTASI

K B D G

1 / 3500

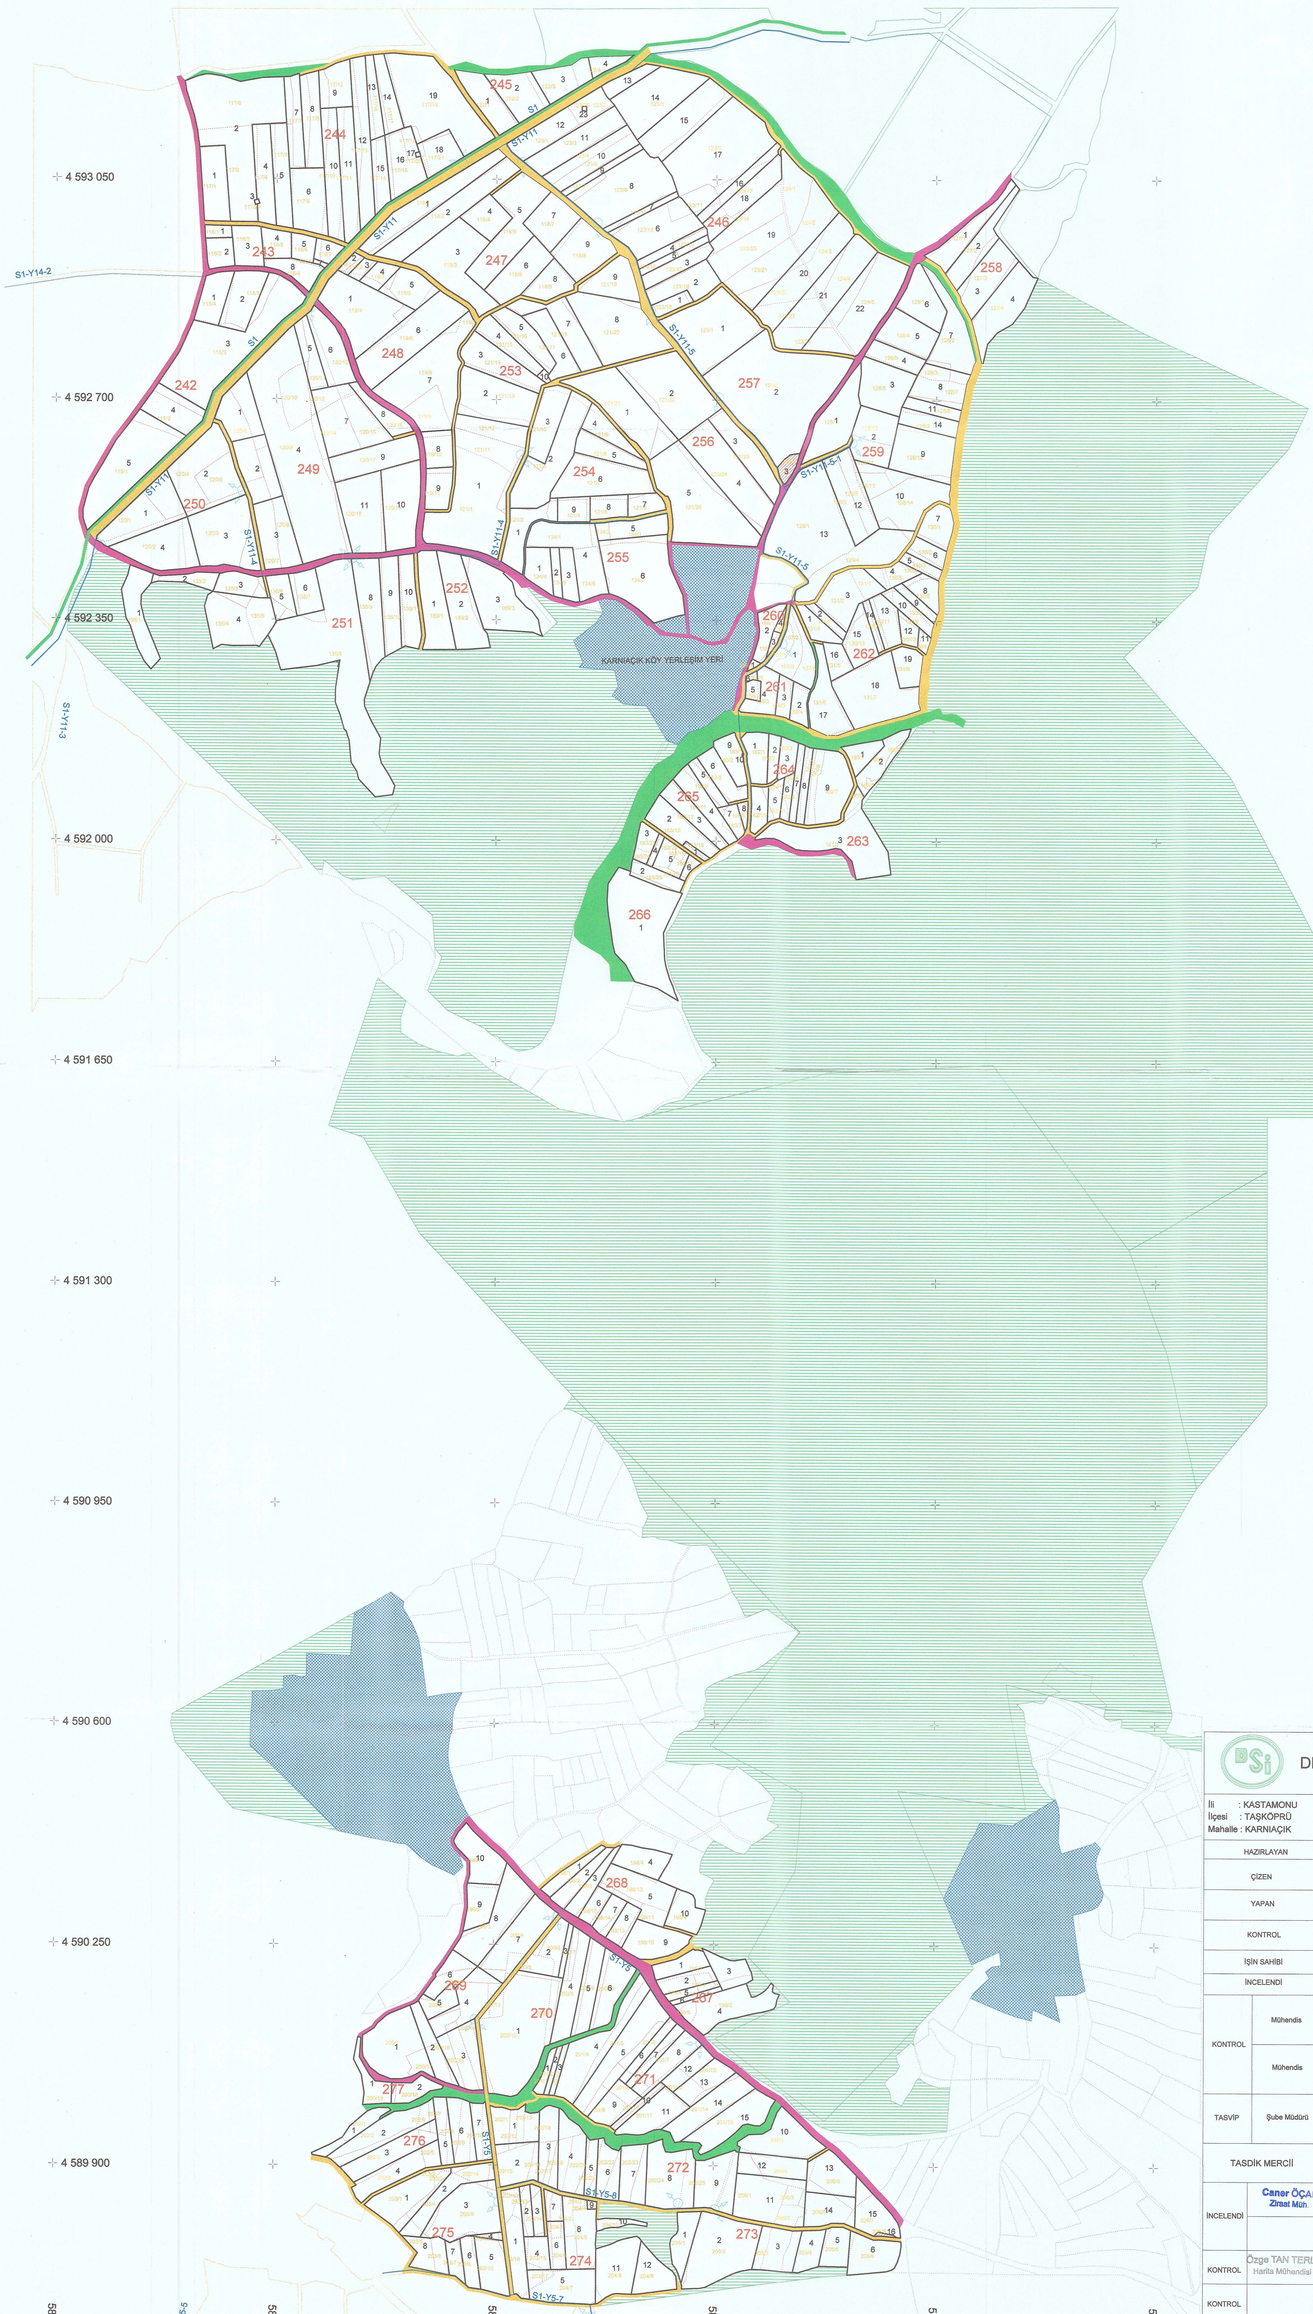

LEJANT	
242.....277	BLOK NO
	BLOK ALN
242/1.....277/2	PARSEL NO
	PARSEL ALN
1911.....1912	KADASTRO NO
	KADASTRO ALN
	SULAMA KANALI
	SULAMA HİDRANT
	ANA KANAL
	PROJE SINIRI
	PLANLANAN YOL
	MEVCUT YOL
	MALİYE HAZİNESİ
	MERA
	MEZARLIK
	YERLEŞİM YERİ
	ORMAN
	DERE

DEVLET SU İŞLERİ GENEL MÜDÜRLÜĞÜ

İli : KASTAMONU İlçesi : TAŞKÖPRÜ Mahalle : KARNIAÇIK	KASTAMONU TAŞKÖPRÜ OBRUCAK SULAMASI ARAZİ TOPLULAŞTIRMA ve T.İ.G.H. PROJESİ KARNIAÇIK KÖYÜ TESCİLE ESAS PARSELASYON HARİTASI				
HAZIRLAYAN	Adı Soyadı	Tarih	Ölçek		
ÇİZEN	Veysel BEYCUR Harita Teknikeri	23./01./2025			
YAPAN	Arzu ÇEVİK Harita Mühendisi	23./01./2025			
KONTROL	Ayhan DUYGUN Ziraat Mühendisi	23./01./2025			
İŞİN SAHİBİ	DSİ 23. BÖLGE MÜDÜRLÜĞÜ / KASTAMONU				
İNCELENDİ	Adı Soyadı	İmza	Tarih	BÖLGE MÜDÜR YARDIMCISI	
KONTROL Mühendis	Eesir TORUN Jeodezi ve Fotg. Müh.		23./01./2025	Ümeyr KURU Bölge Müdür Yardımcısı 27-01-2025	
KONTROL Mühendis			23./01./2025	TASVİP OLUNUR	
TASVİP Şube Müdürü	Gökhan GÜNDOĞAN Arazi Toplulaştırma Ve Tığh Şube Müdürü		23./01./2025	Yasin DEVRİM DSİ 23. Bölge Müdürü 27-01-2025	
TASDİK MERCİİ	DSİ GENEL MÜDÜRLÜĞÜ ARAZİ TOPLULAŞTIRMA VE TARLA İÇİ GELİŞTİRME HİZMETLERİ DAİRESİ BAŞKANLIĞI - ANKARA				
İNCELENDİ	Canan ÖÇAL Ziraat Müh.		23./01./2025	Ziya PARLAK Daire Başkan Adına Koordinatör	
			...../...../2025		
KONTROL	Özge TAN TERLİ Harita Mühendisi		27./01./2025	TASDİK OLUNUR	
KONTROL			...../...../2025	...../...../2025	
PROJEKSİYON BİLGİLERİ :	UTM 3° - ITRF96(GRS80 Elipsoid) Dilim No:33				
ARŞİV NO:					
EBYS SAYI / TARİH:					