



ARDAHAN OVASI AT VE TİGH PROJESİ ÇİMENKAYA KÖYÜ 2. ASKI PARSELASYON PLANI

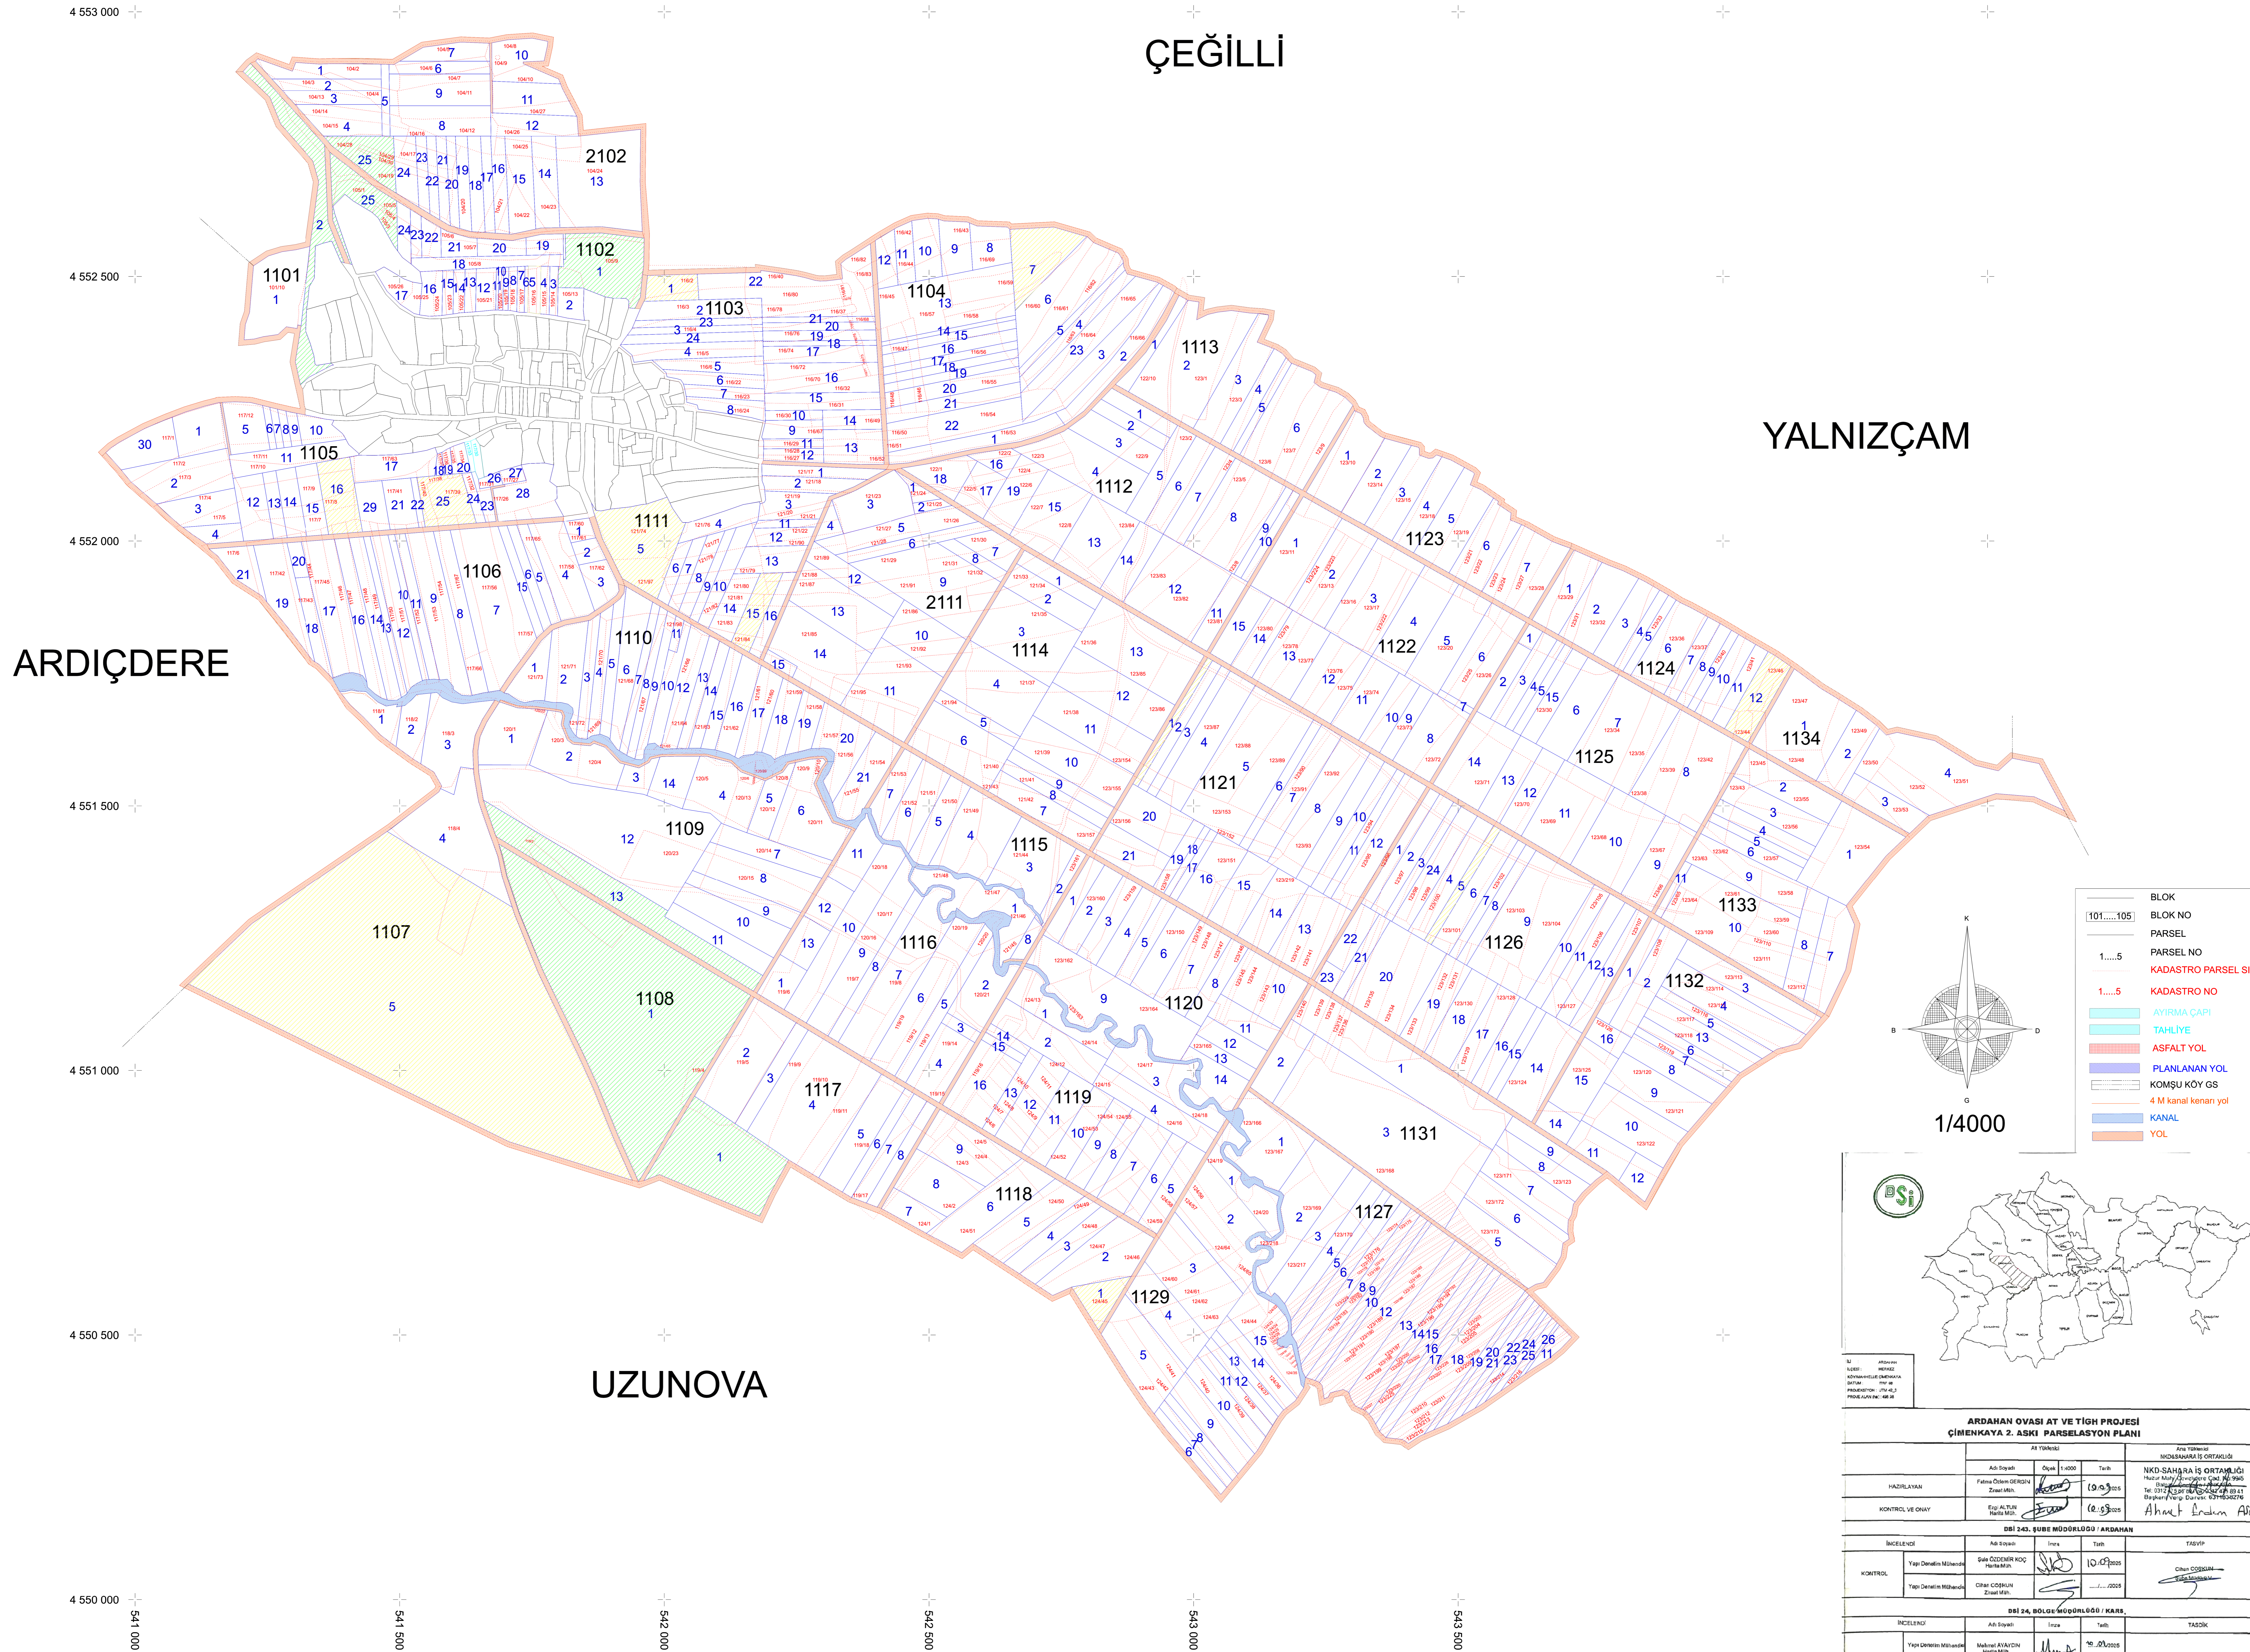

- BLOK
- BLOK NO
- PARSEL
- PARSEL NO
- 1.....5
- KADASTRO PARSEL SINIRI
- 1.....5
- KADASTRO NO
- AYIRMA ÇAPRI
- TAHLİYE
- ASFALT YOL
- PLANLANAN YOL
- KOMŞU KÖY GS
- 4 M kanal kenarı yol
- KANAL
- YOL

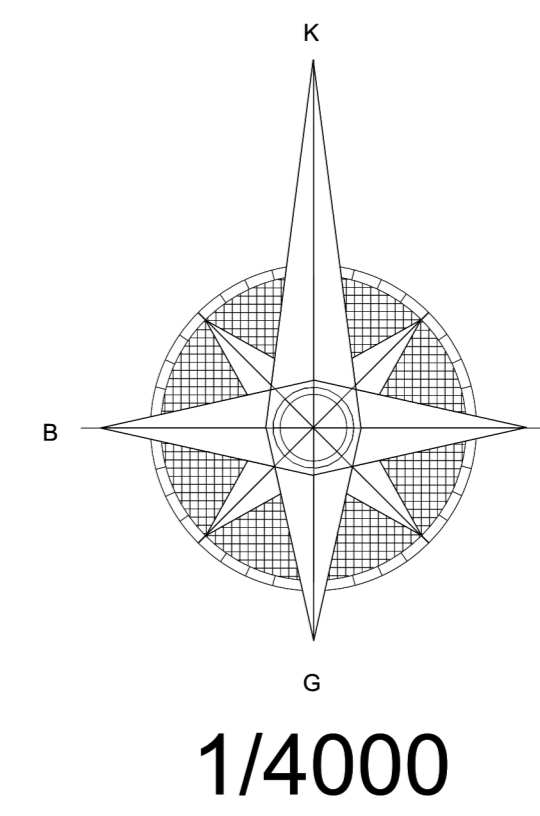

ARDAHAN OVASI AT VE TİGH PROJESİ
ÇİMENKAYA 2. ASKI PARSELASYON PLANI

ARDAHAN		KARS	


