ÇANAKKALE BİGA BATAK OVASI AT VE TİGH PROJESİ
TEPECİK MAHALLESİ
DERECELENDİRME HARİTASI

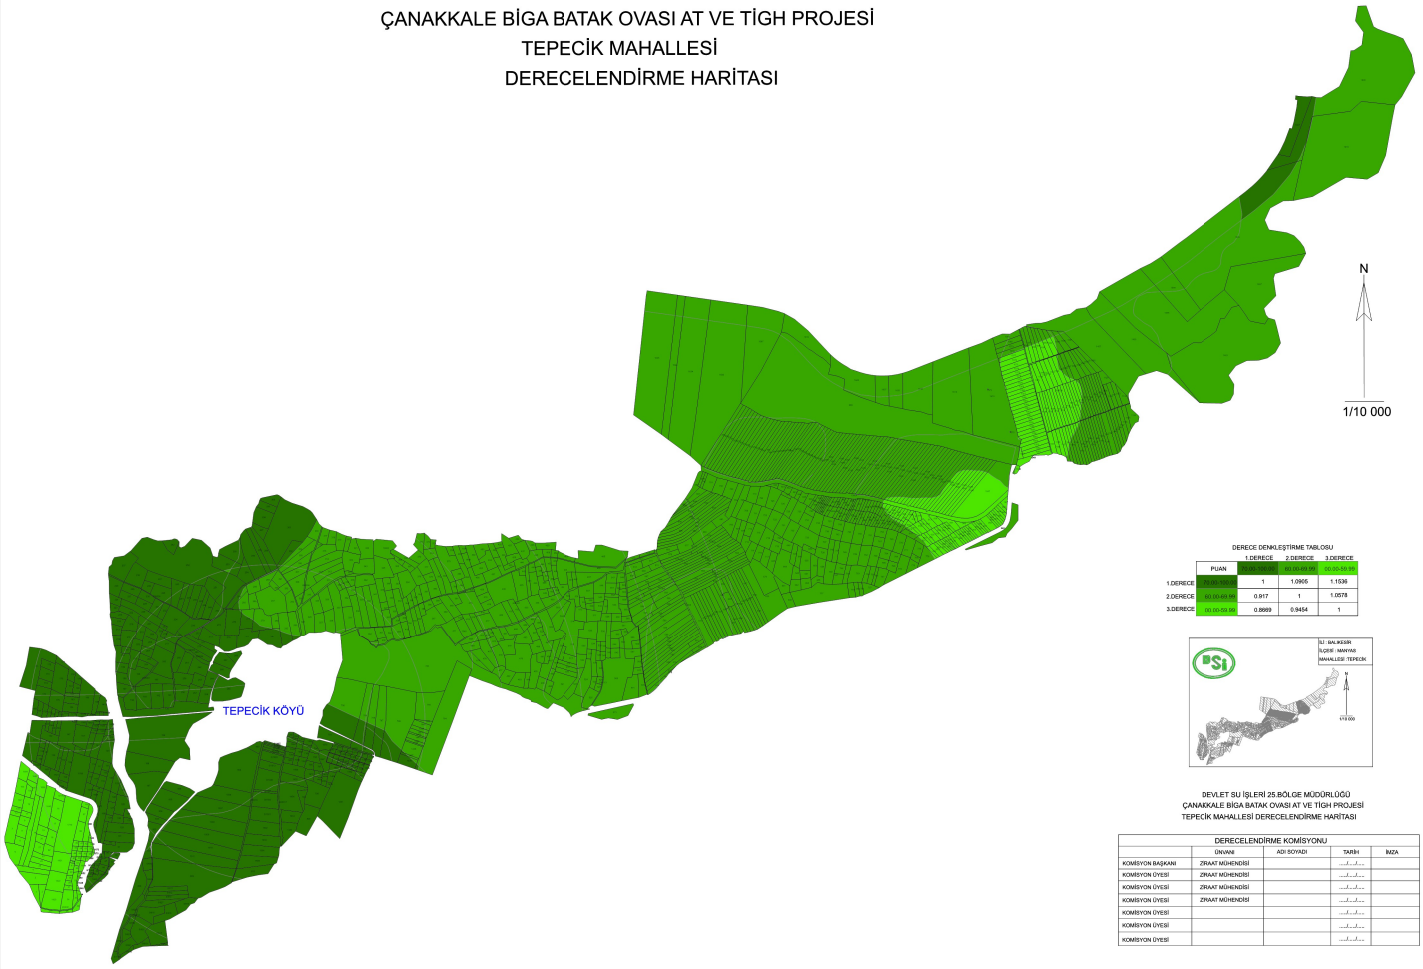

DERECE DENKLEŞTİRME TABLOSU

	PUAN	1.DERECE 70.00-79.99	2.DERECE 60.00-69.99	3.DERECE 00.00-59.99
1.DERECE	70.00-79.99	1	1,0905	1,1536
2.DERECE	60.00-69.99	0,917	1	1,0578
3.DERECE	00.00-59.99	0,8669	0,9454	1

DEVLET SU İŞLERİ 25.BÖLGE MÜDÜRLÜĞÜ
ÇANAKKALE BİGA BATAK OVASI AT VE TİGH PROJESİ
TEPECİK MAHALLESİ DERECELENDİRME HARİTASI

DERECELENDİRME KOMİSYONU				
	ÜNVANI	ADI SOYADI	TARİH	İMZA
KOMİSYON BAŞKANI	ZİRAAT MÜHENDİSİ		../../..	
KOMİSYON ÜYESİ	ZİRAAT MÜHENDİSİ		../../..	
KOMİSYON ÜYESİ	ZİRAAT MÜHENDİSİ		../../..	
KOMİSYON ÜYESİ	ZİRAAT MÜHENDİSİ		../../..	
KOMİSYON ÜYESİ			../../..	
KOMİSYON ÜYESİ			../../..	
KOMİSYON ÜYESİ			../../..	