


ÇANAKKALE - BİGA -BOZLAR KÖYÜ

PARSELASYON HARİTASI

N

1/5000

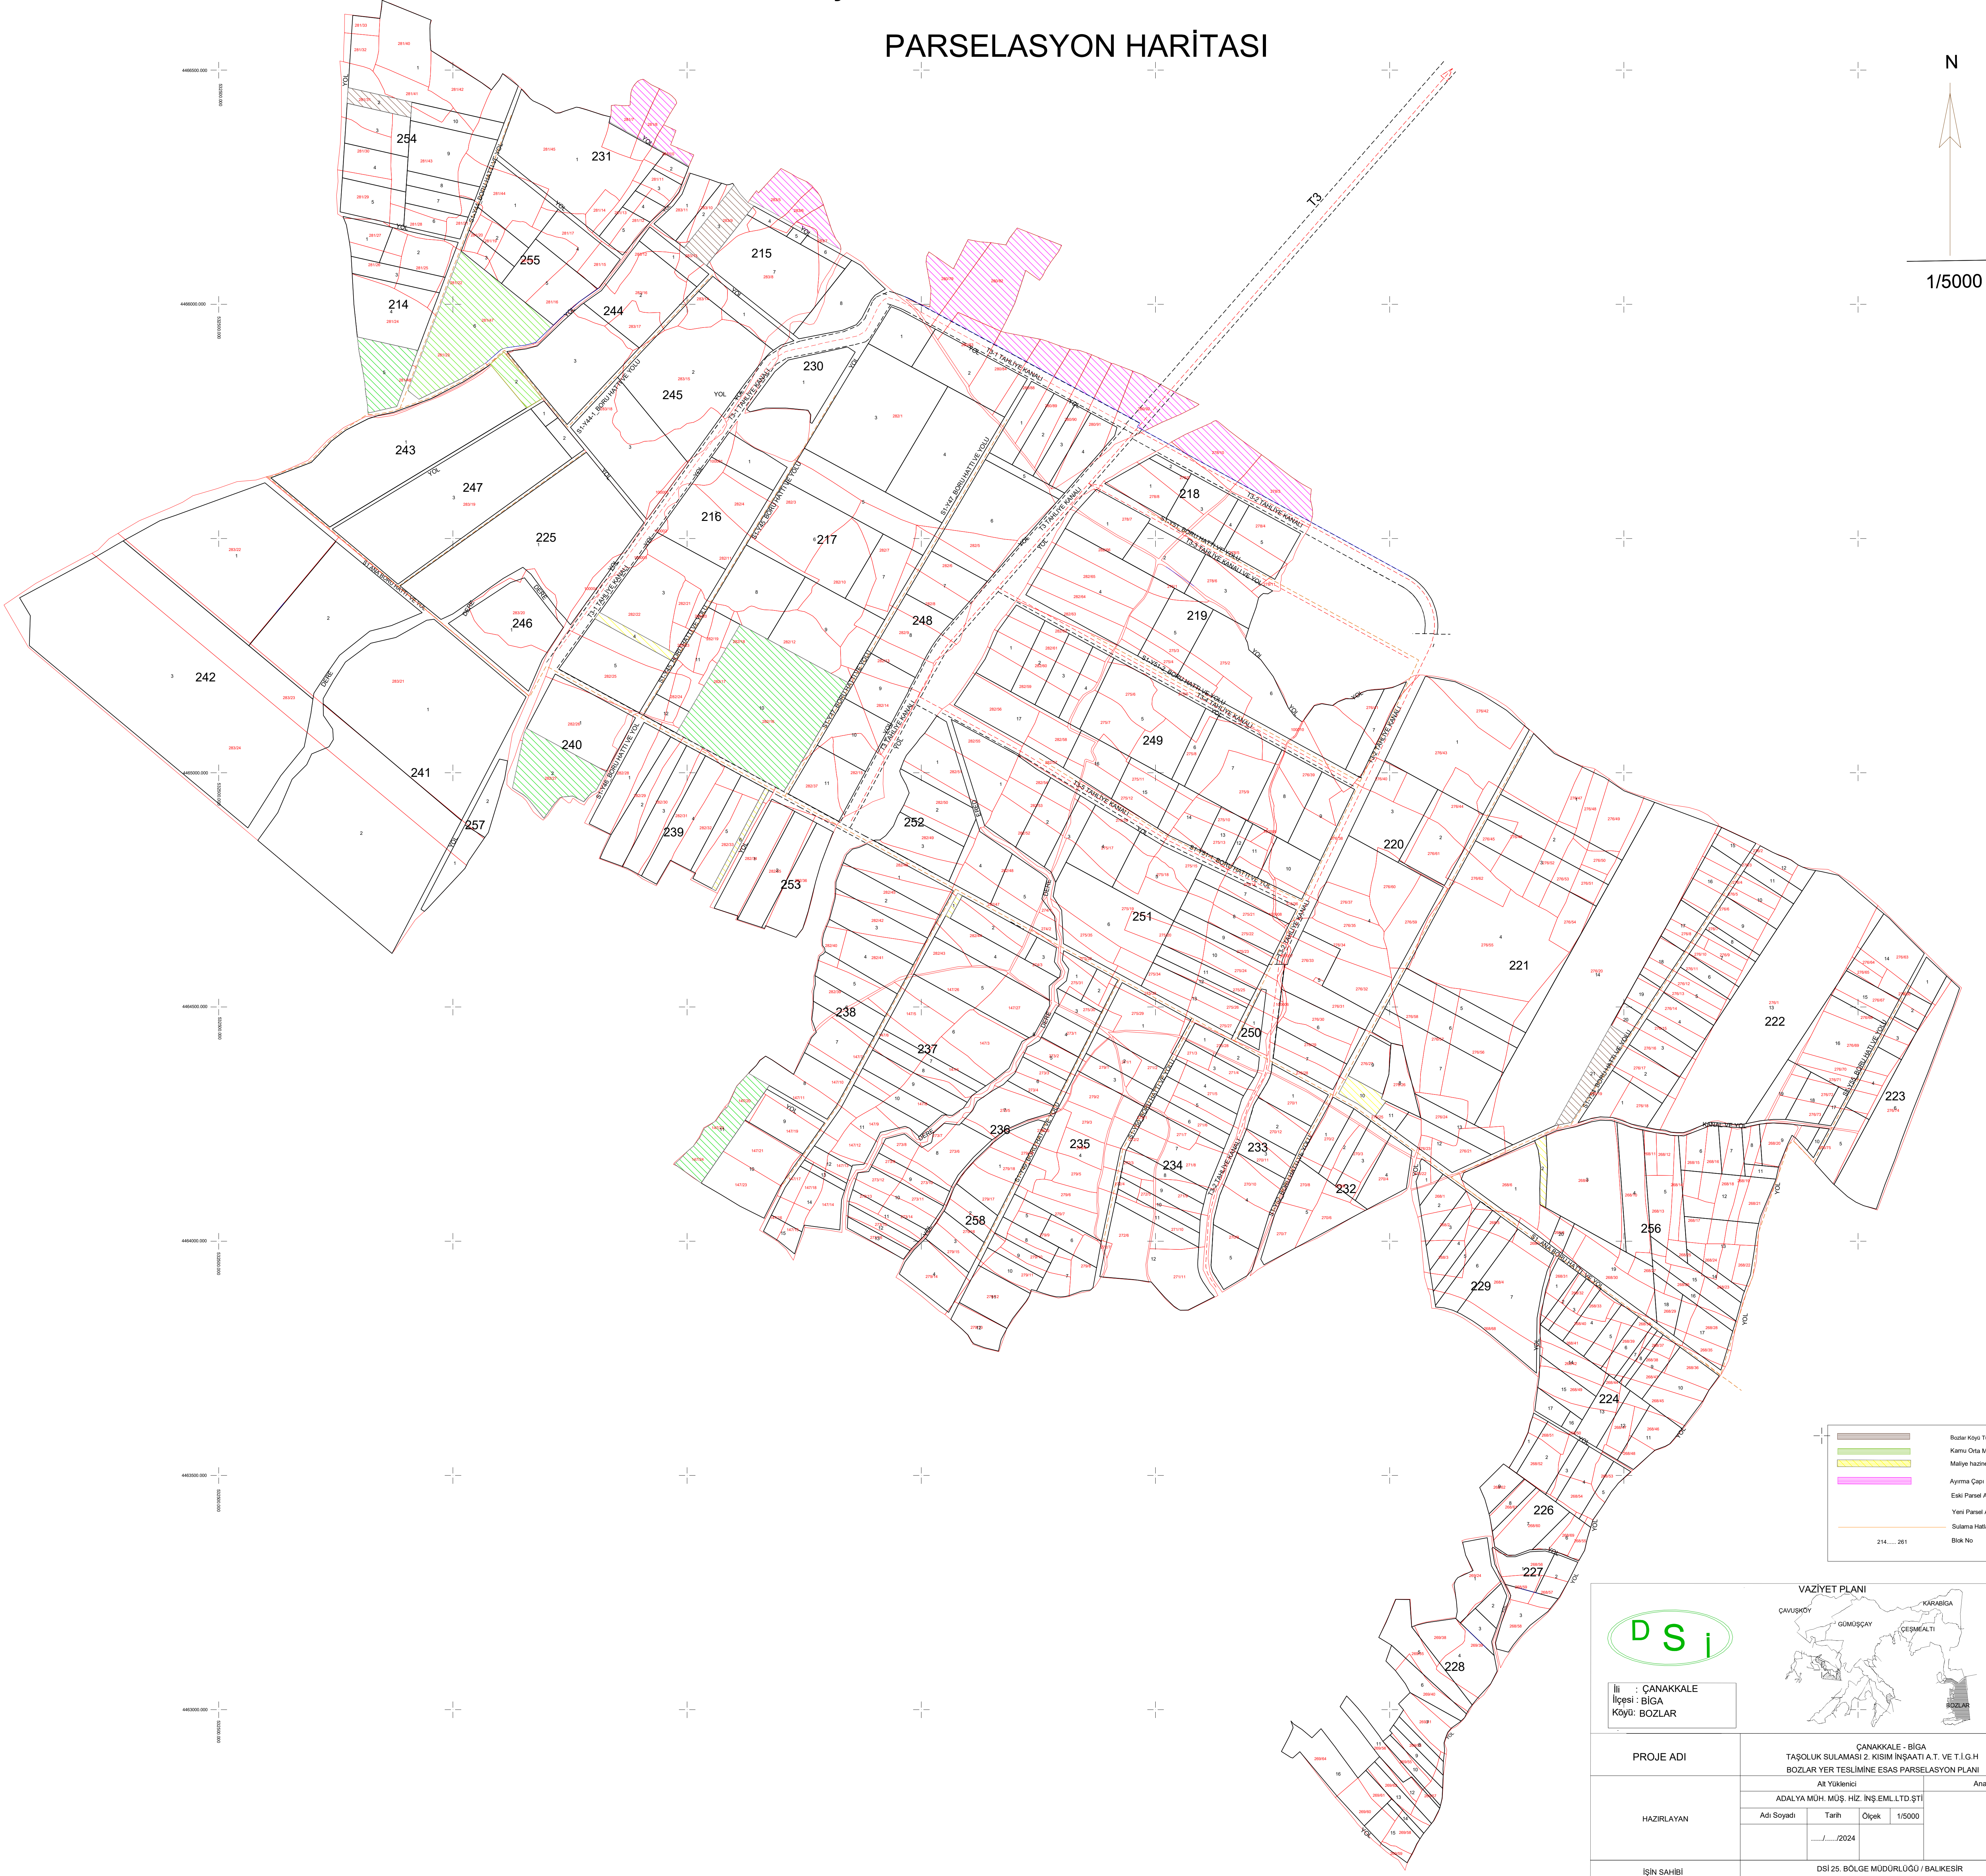

	Ayırma Çizgi
	Eski Parsel Alanı
	Yeni Parsel Alanı
	Sulama Hattı

VAZİYET PLANI			
İl : ÇANAKKALE İlçe : BİGA Köyü : BOZLAR			
PROJE ADI	ÇANAKKALE - BİGA TAŞLIK SULAMASI 2. KISIM İNŞAATI A.T. VE T.G.H. BOZLAR YER TESLİMİNE ESAS PARSELASYON PLANI		
HAZIRLAYAN	AİT YÜKLENCİSİ		ANA YÜKLENCİSİ
	ADALYAMER MÜŞ. HİZ. İŞEML. LTD.ŞTİ.		
	Adı Soyadı	Tarih	Ölçek
		.../.../2024	1/5000
İŞİN SAHİBİ	DSİ 25. BÖLGE MÜDÜRLÜĞÜ / BALKESİR		
İNCELENDİ	ARAZI TOPKUŞTURMA VE TİŞH ŞİŞİBE MÜDÜRLÜĞÜ		
	Adı Soyadı	İmza	Tarih
KONTROL	Mühendis		.../.../2024
	Mühendis		.../.../2024
TASDİK MERCİ	DSİ 25. BÖLGE MÜDÜRLÜĞÜ / BALKESİR		
TASDİK OLUNUR	.../.../2024		TASDİK OLUNUR
	.../.../2024		.../.../2024
ARŞİV NO			
EBYS SAYI / TARİHİ			