

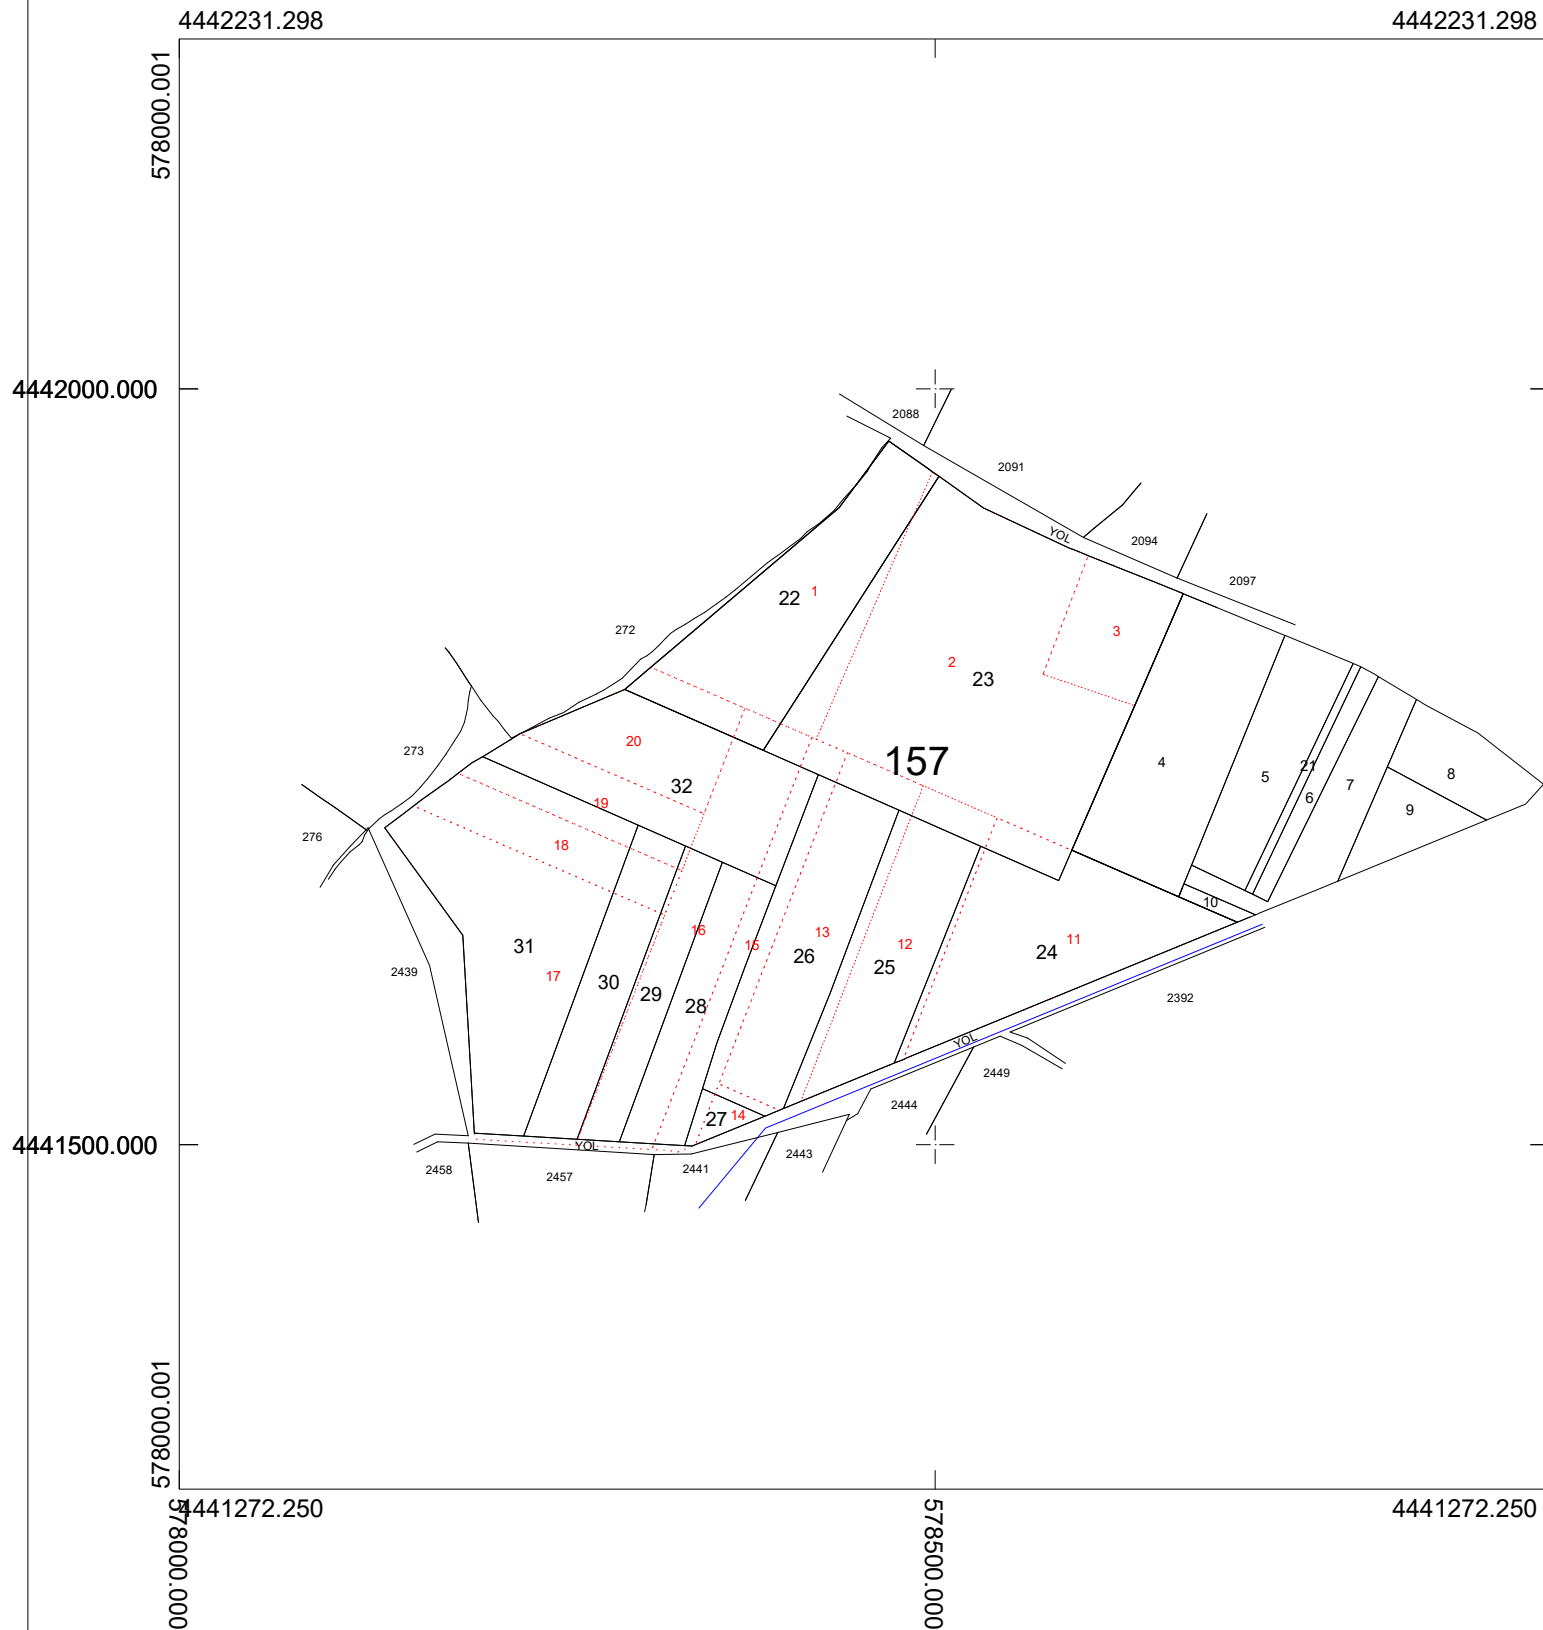


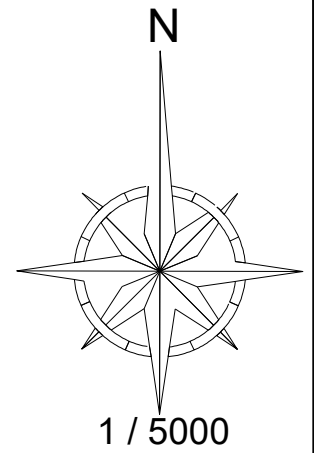

Eski Parsel Alan

Yeni Parsel Alan

Sulama Hatları

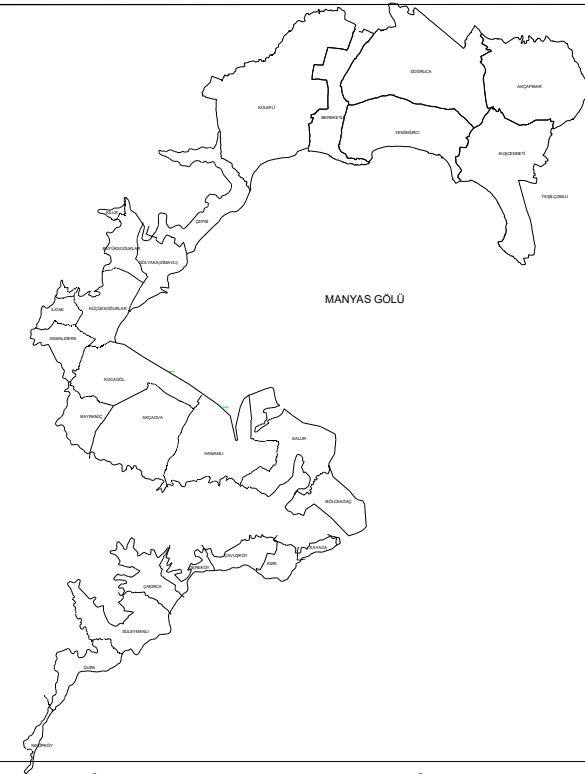

İli : BALIKESİR
İlçesi : MANYAS
Mahalle : SALUR

MANYAS SOL SAHİL SULAMASI VE BEREKETLİ POMPAJ SULAMALARI
A.T VE T.İ.G.H. PROJESİ
SALUR MAHALLESİ KISMI TOPLULAŞTIRMA HARİTASI

578906 388

HAZIRLAYAN					
İŞİN SAHİBİ		DSİ 25. BÖLGE MÜDÜRLÜĞÜ / BALIKESİR			
İNCELENDİ		Adı Soyadı	İmza	Tarih	TASDİK OLUNUR
GÖREVLİ	Mühendis			/...../2025	
	Mühendis			/...../2025	
TASVİP	Şube Müdürü			/...../2025	